




M10: Inlaat renoveren (zie ook detailtekening)

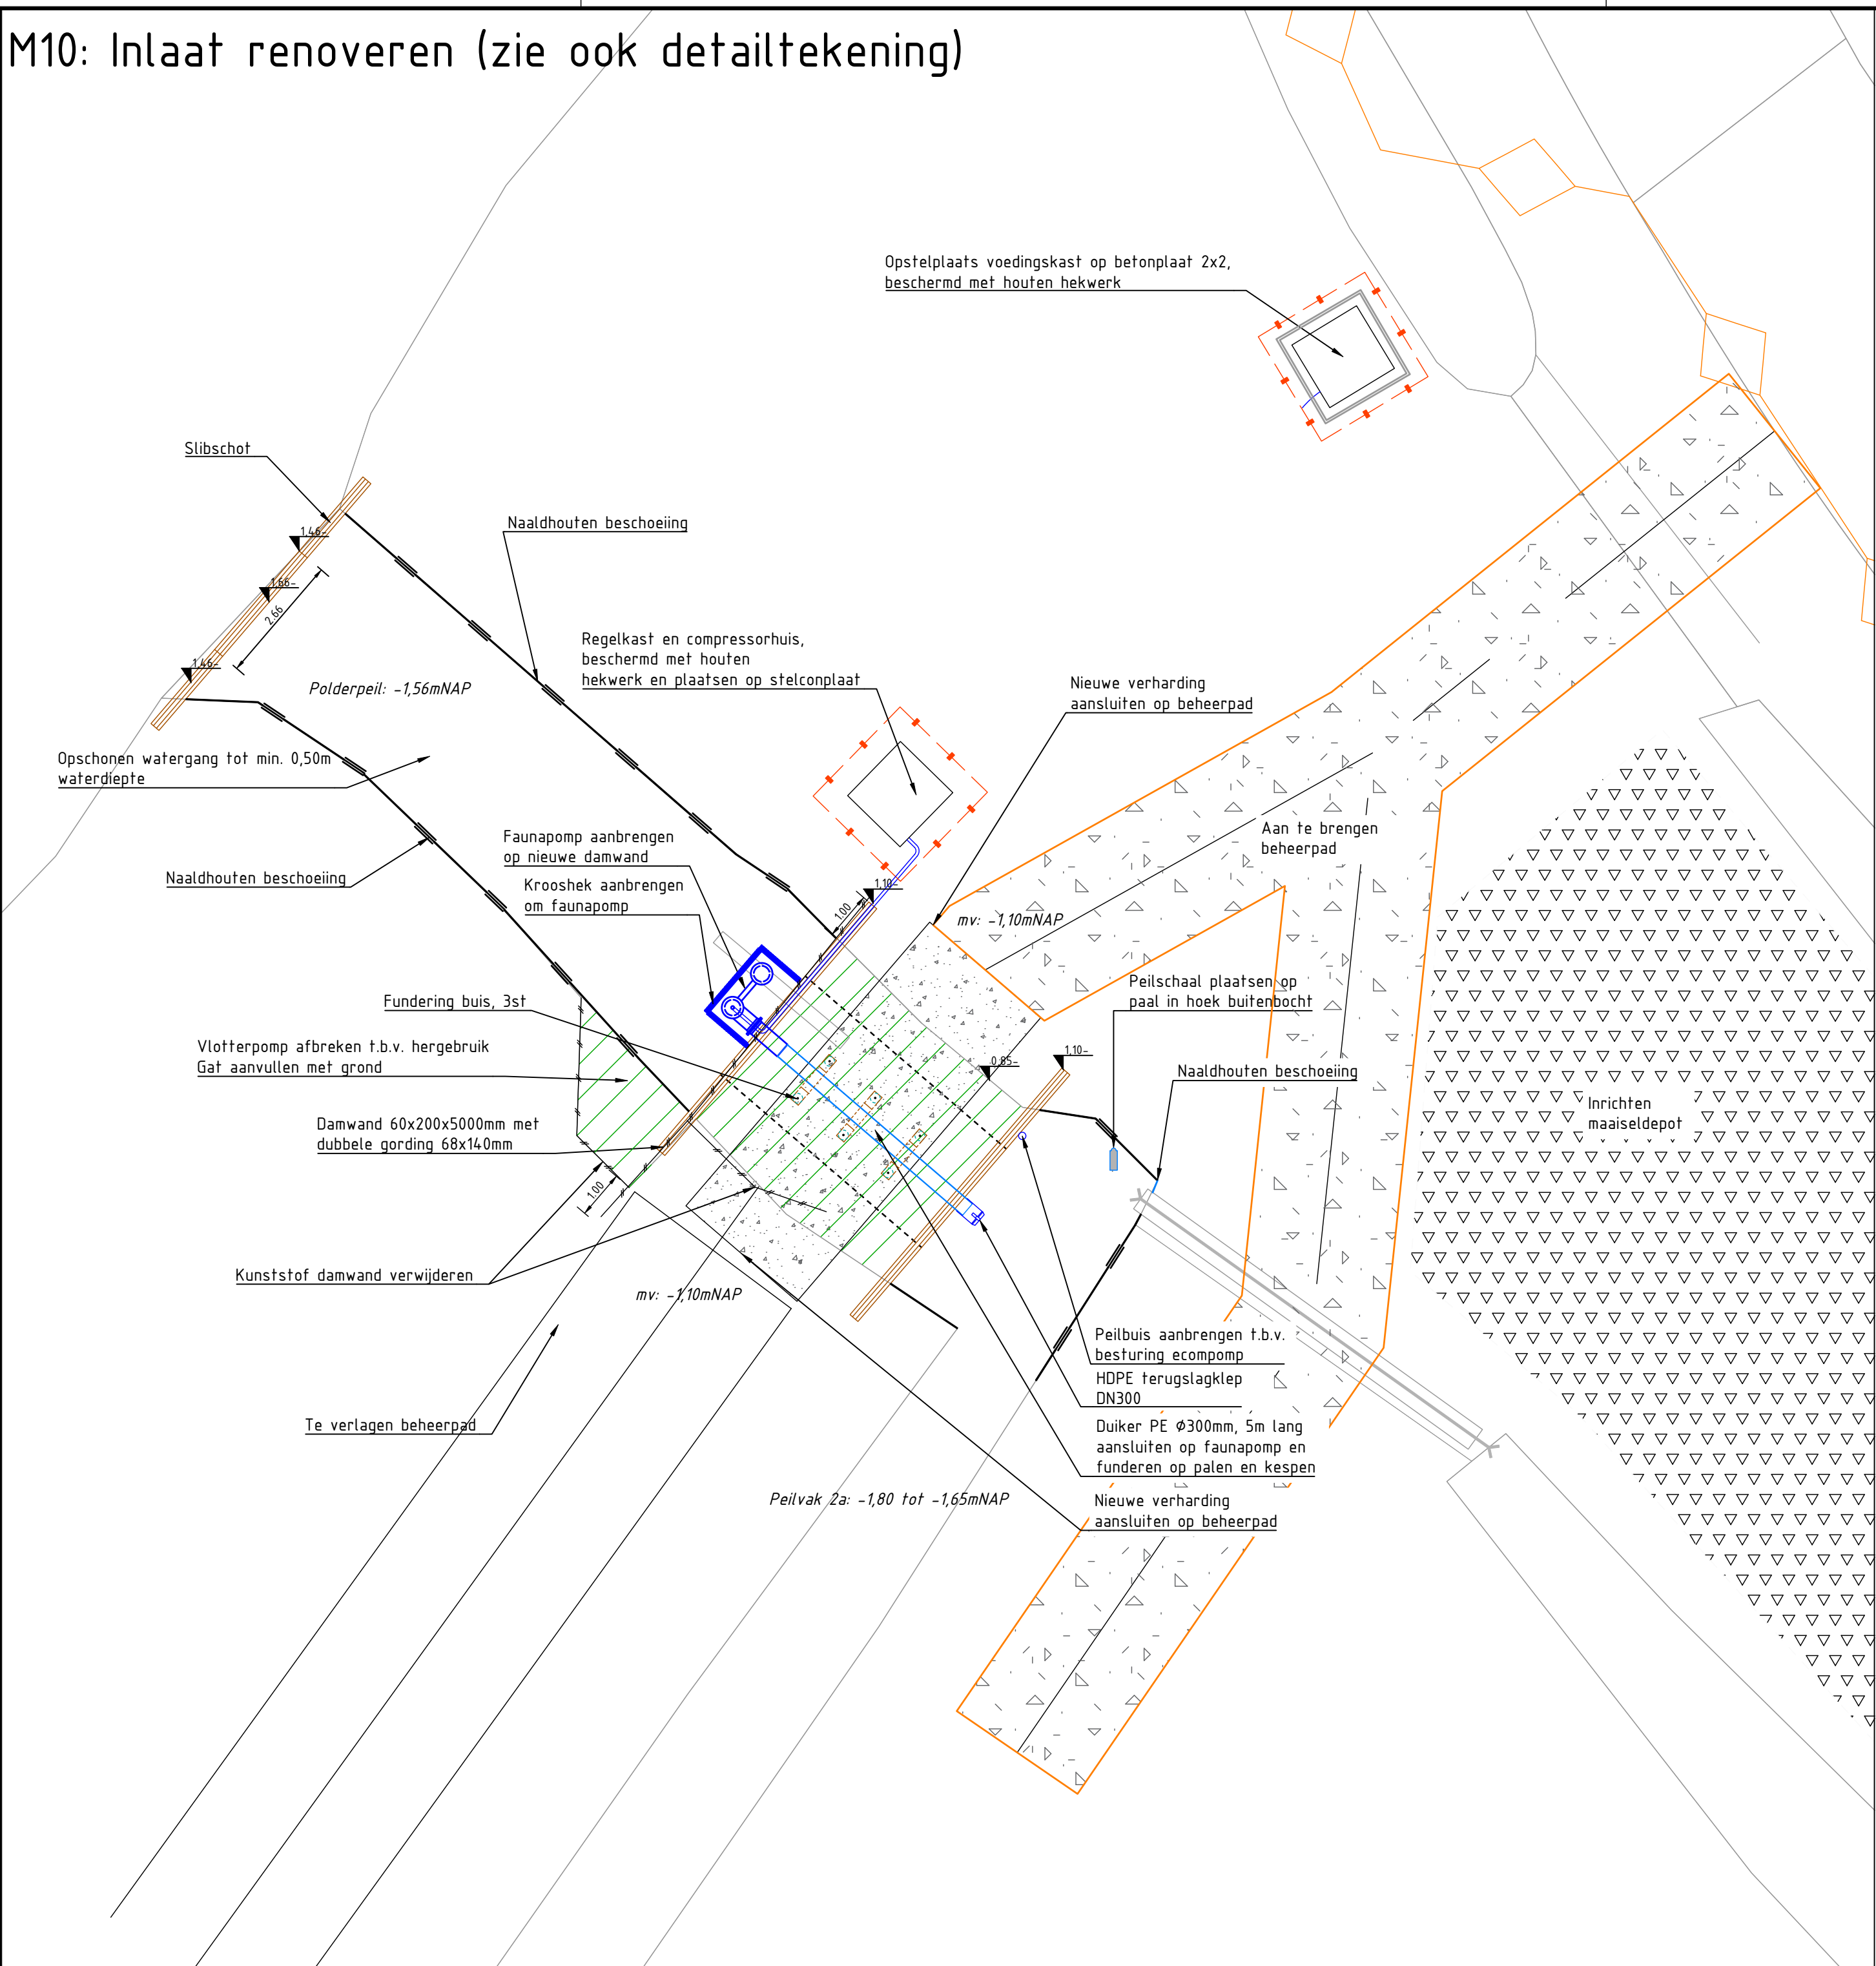


M09: Inlaat peilvak 3

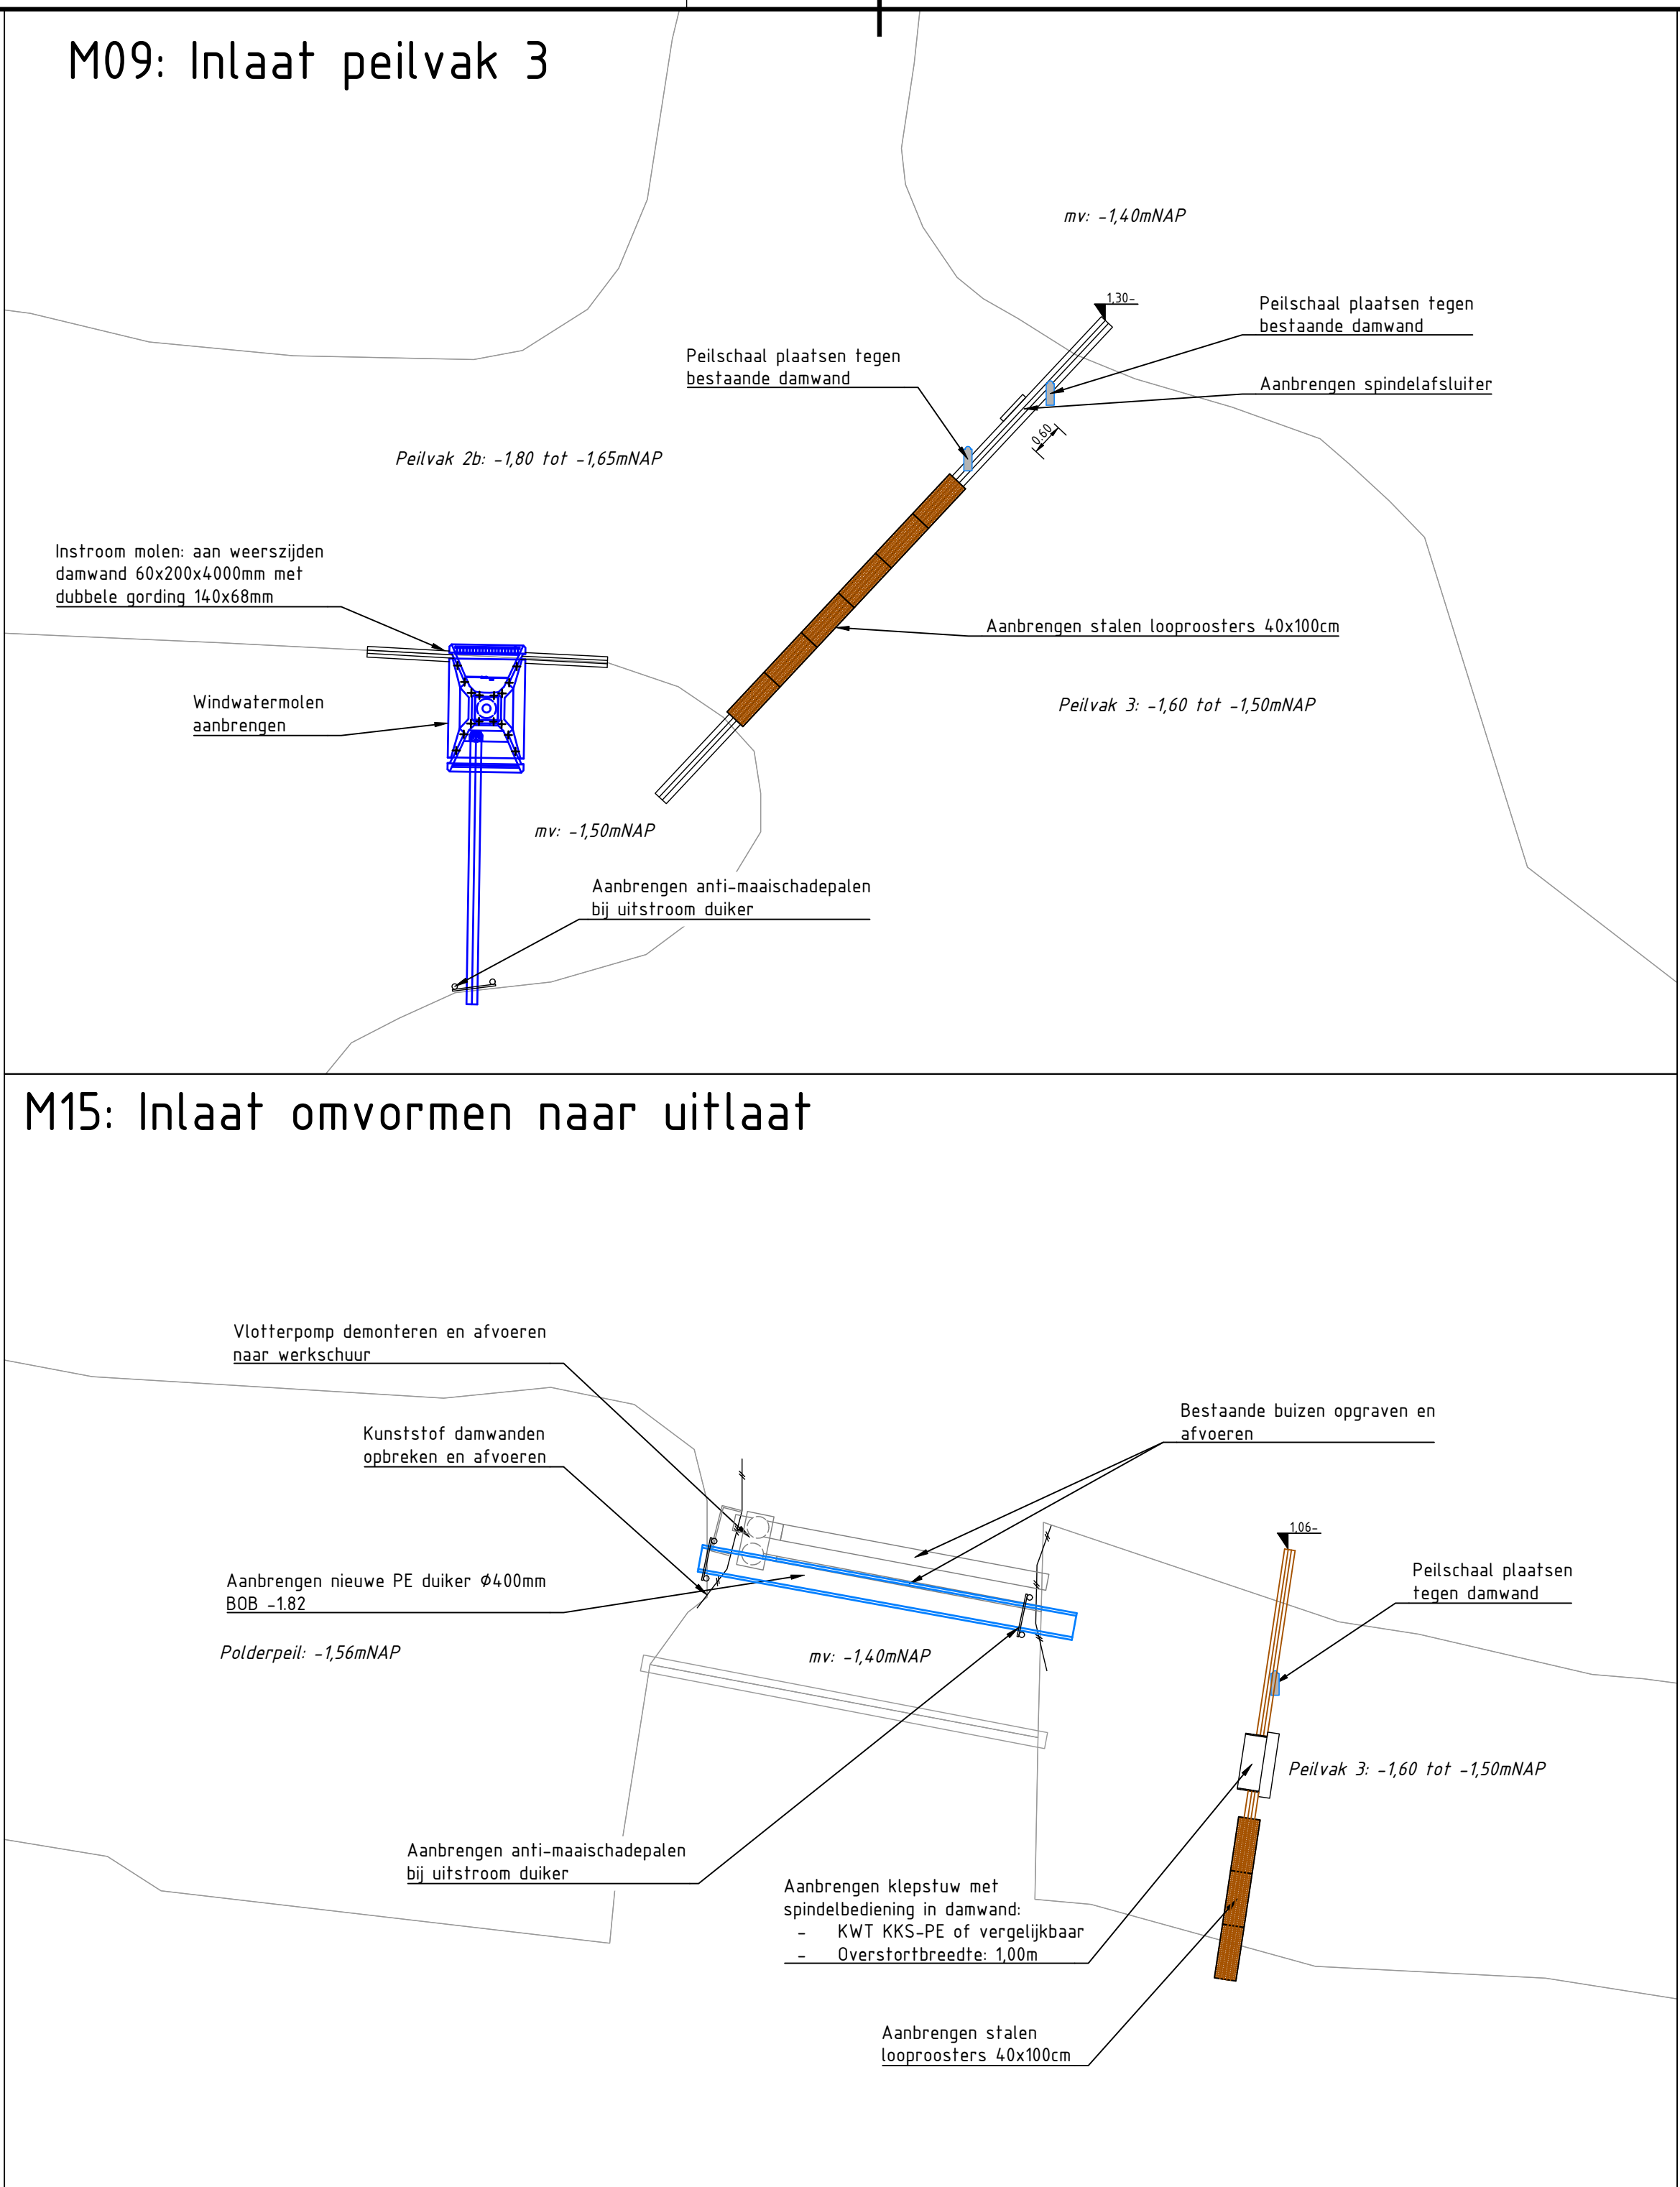


M25: Aanpassen Ingang

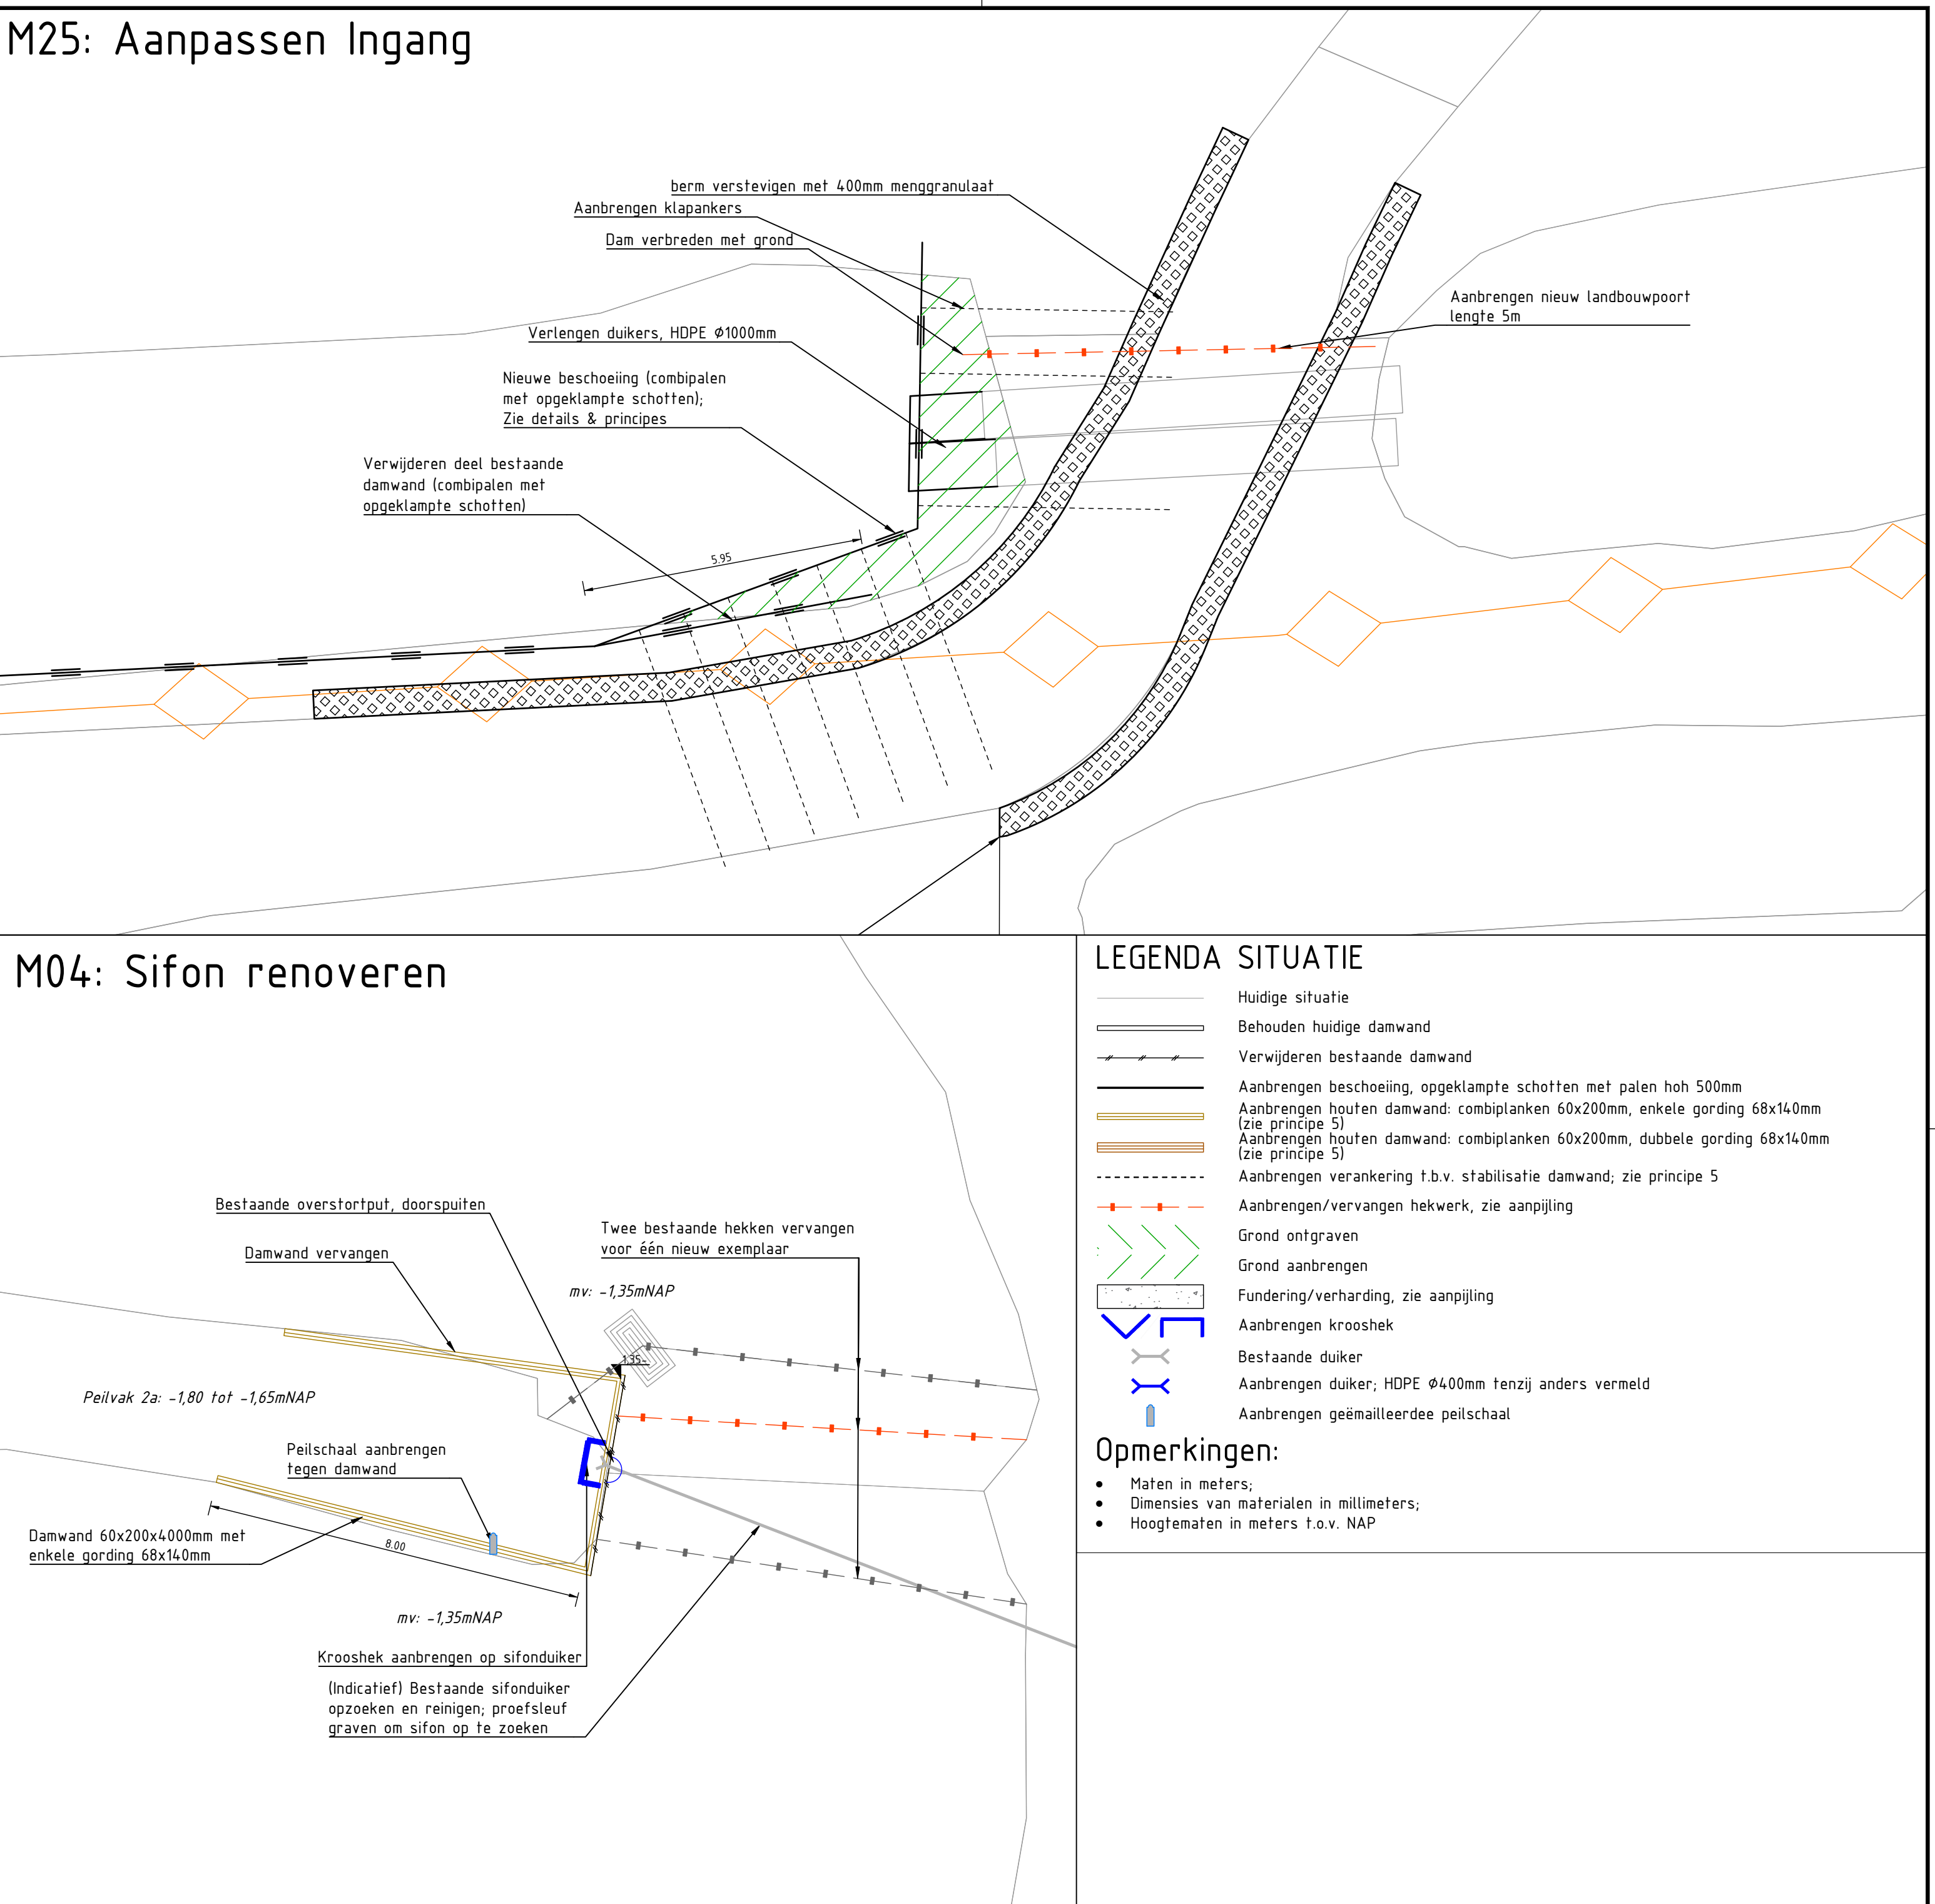


M01: Inlaat renoveren

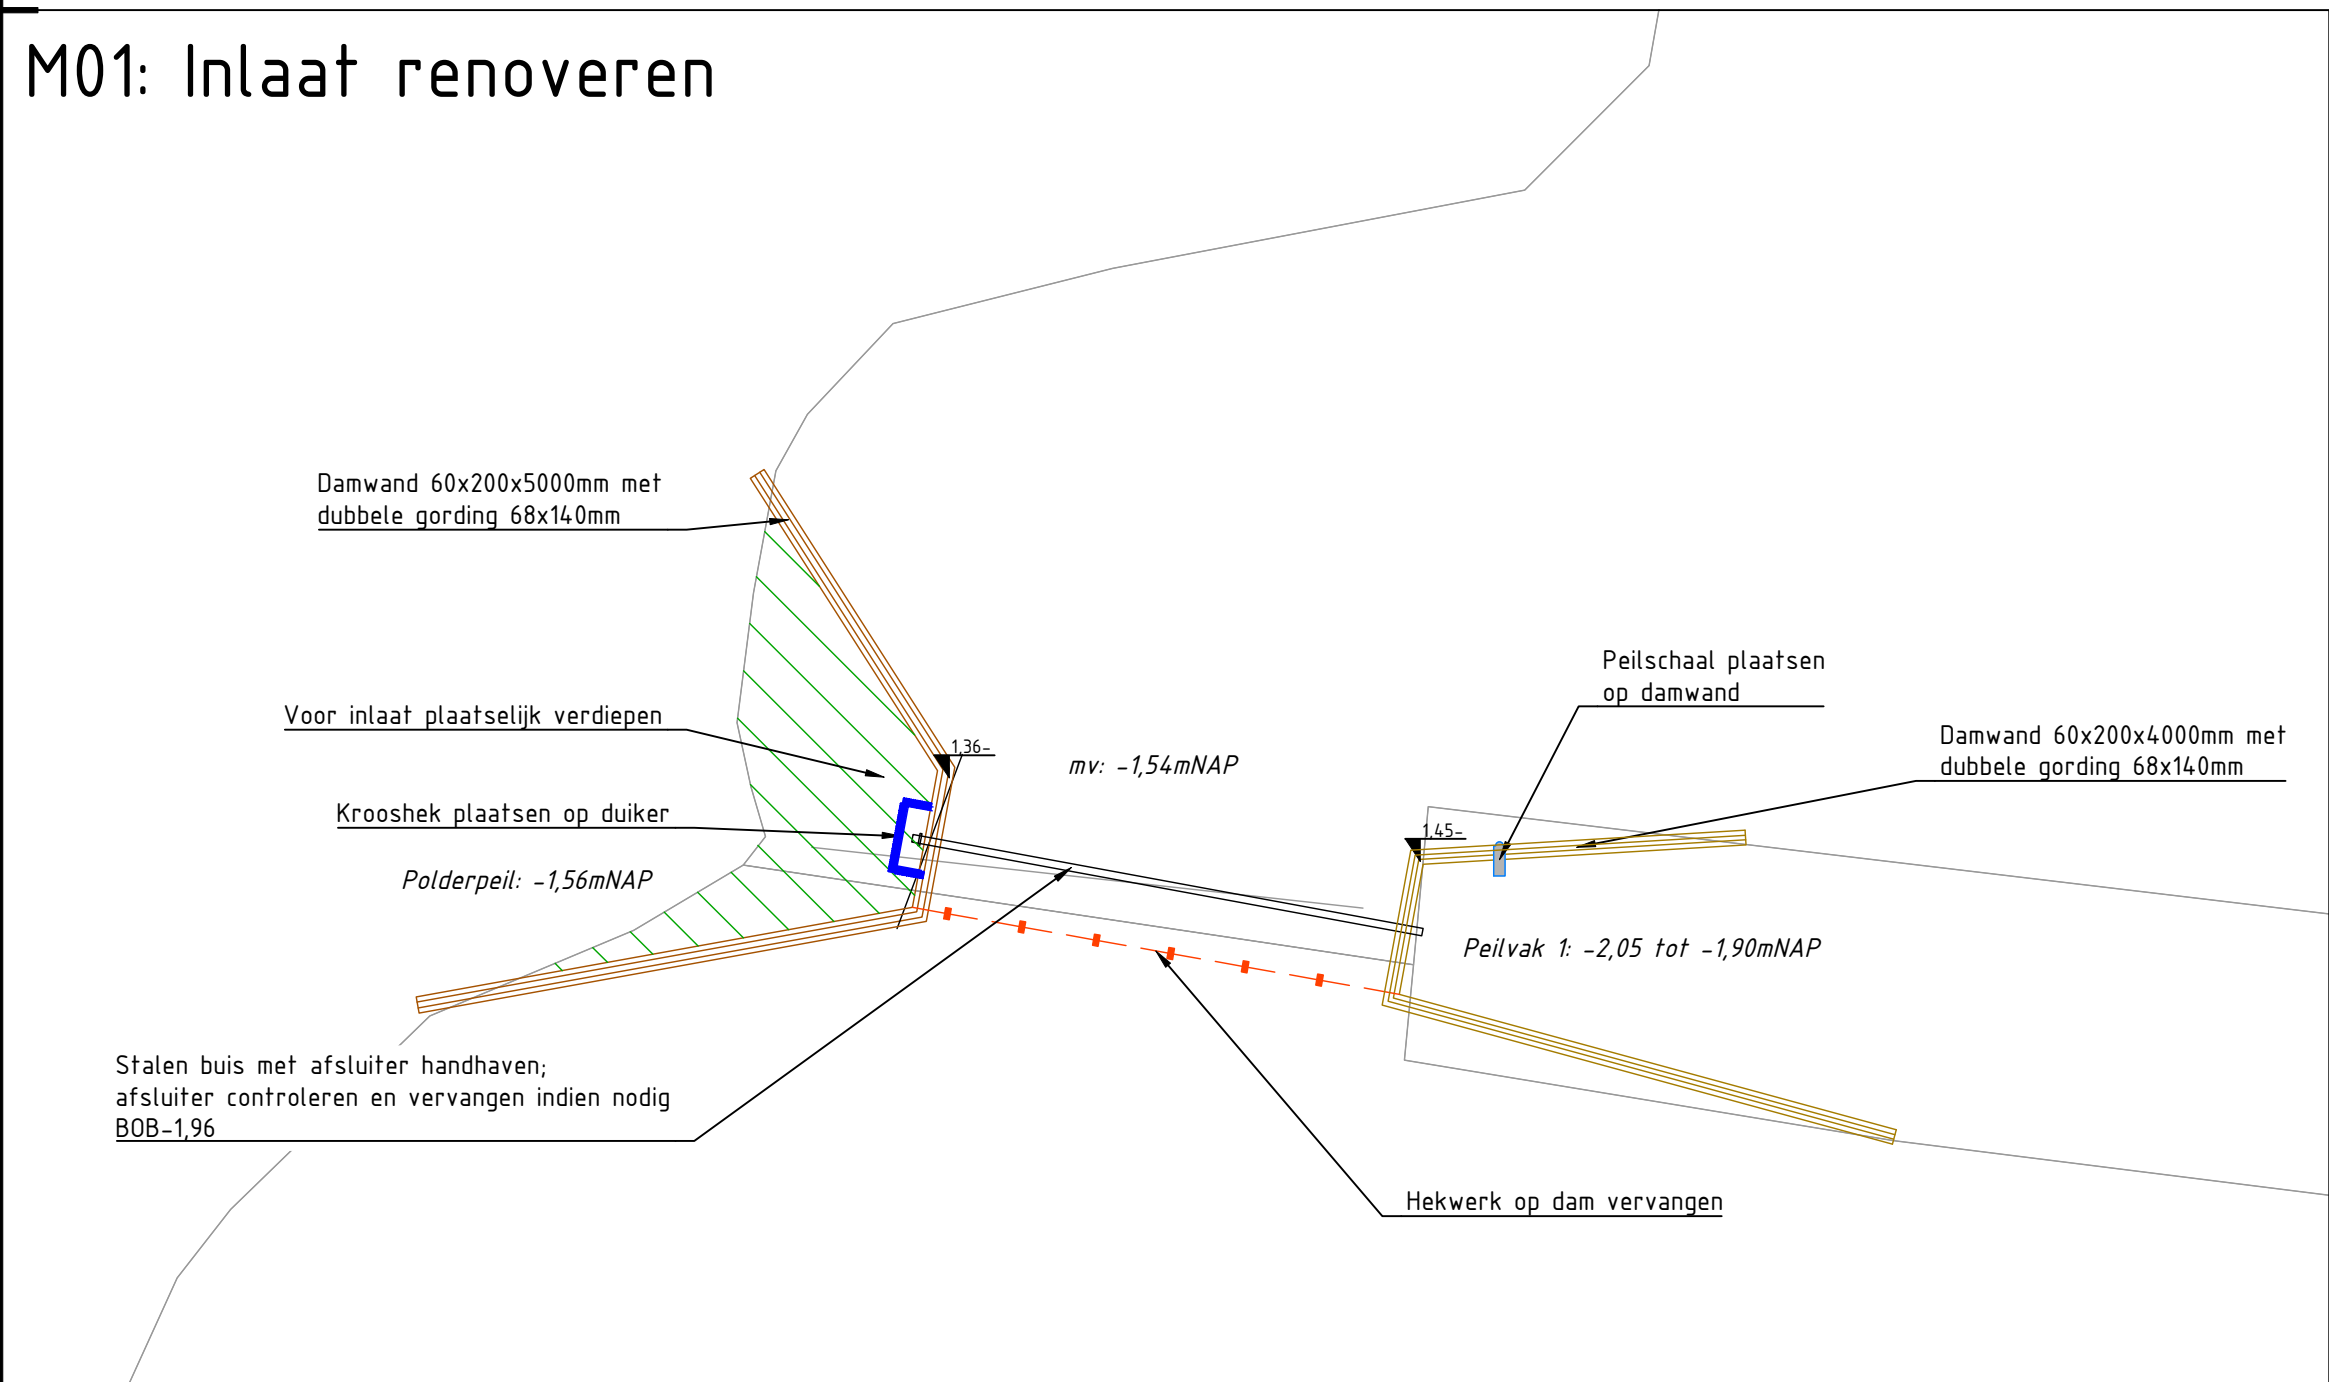


M02: Uitlaat renoveren

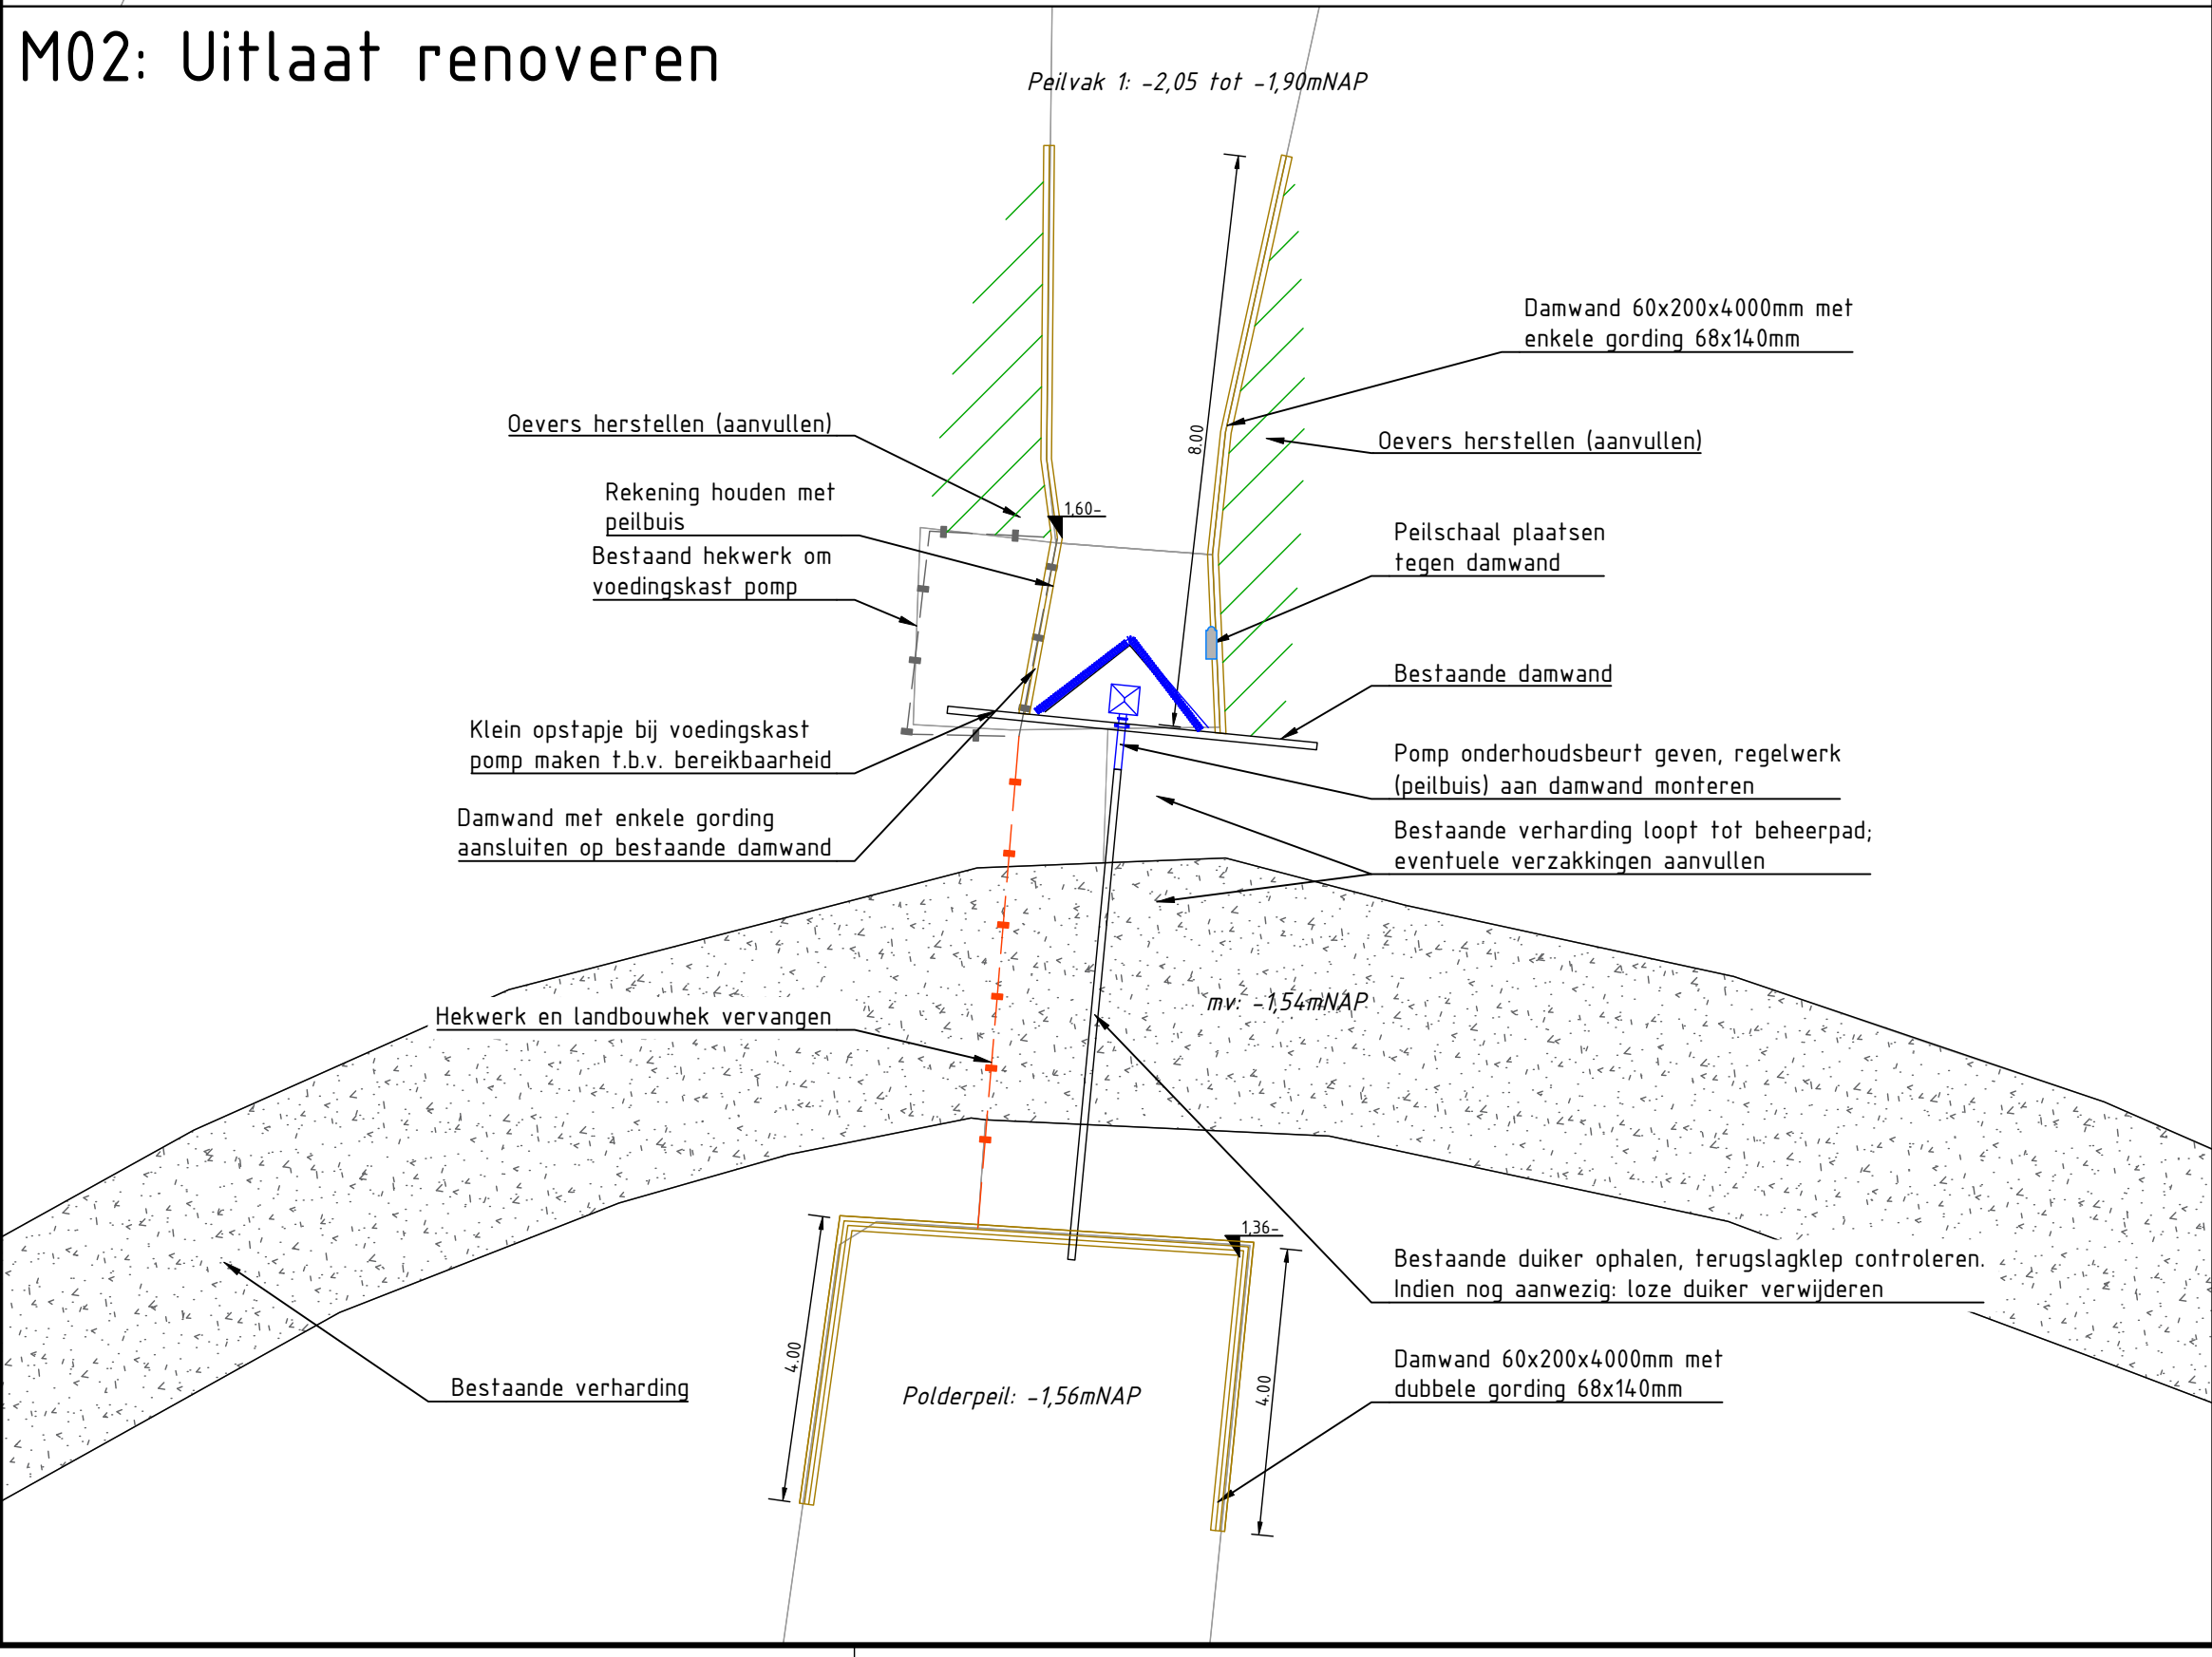

M12: Inlaat renoveren

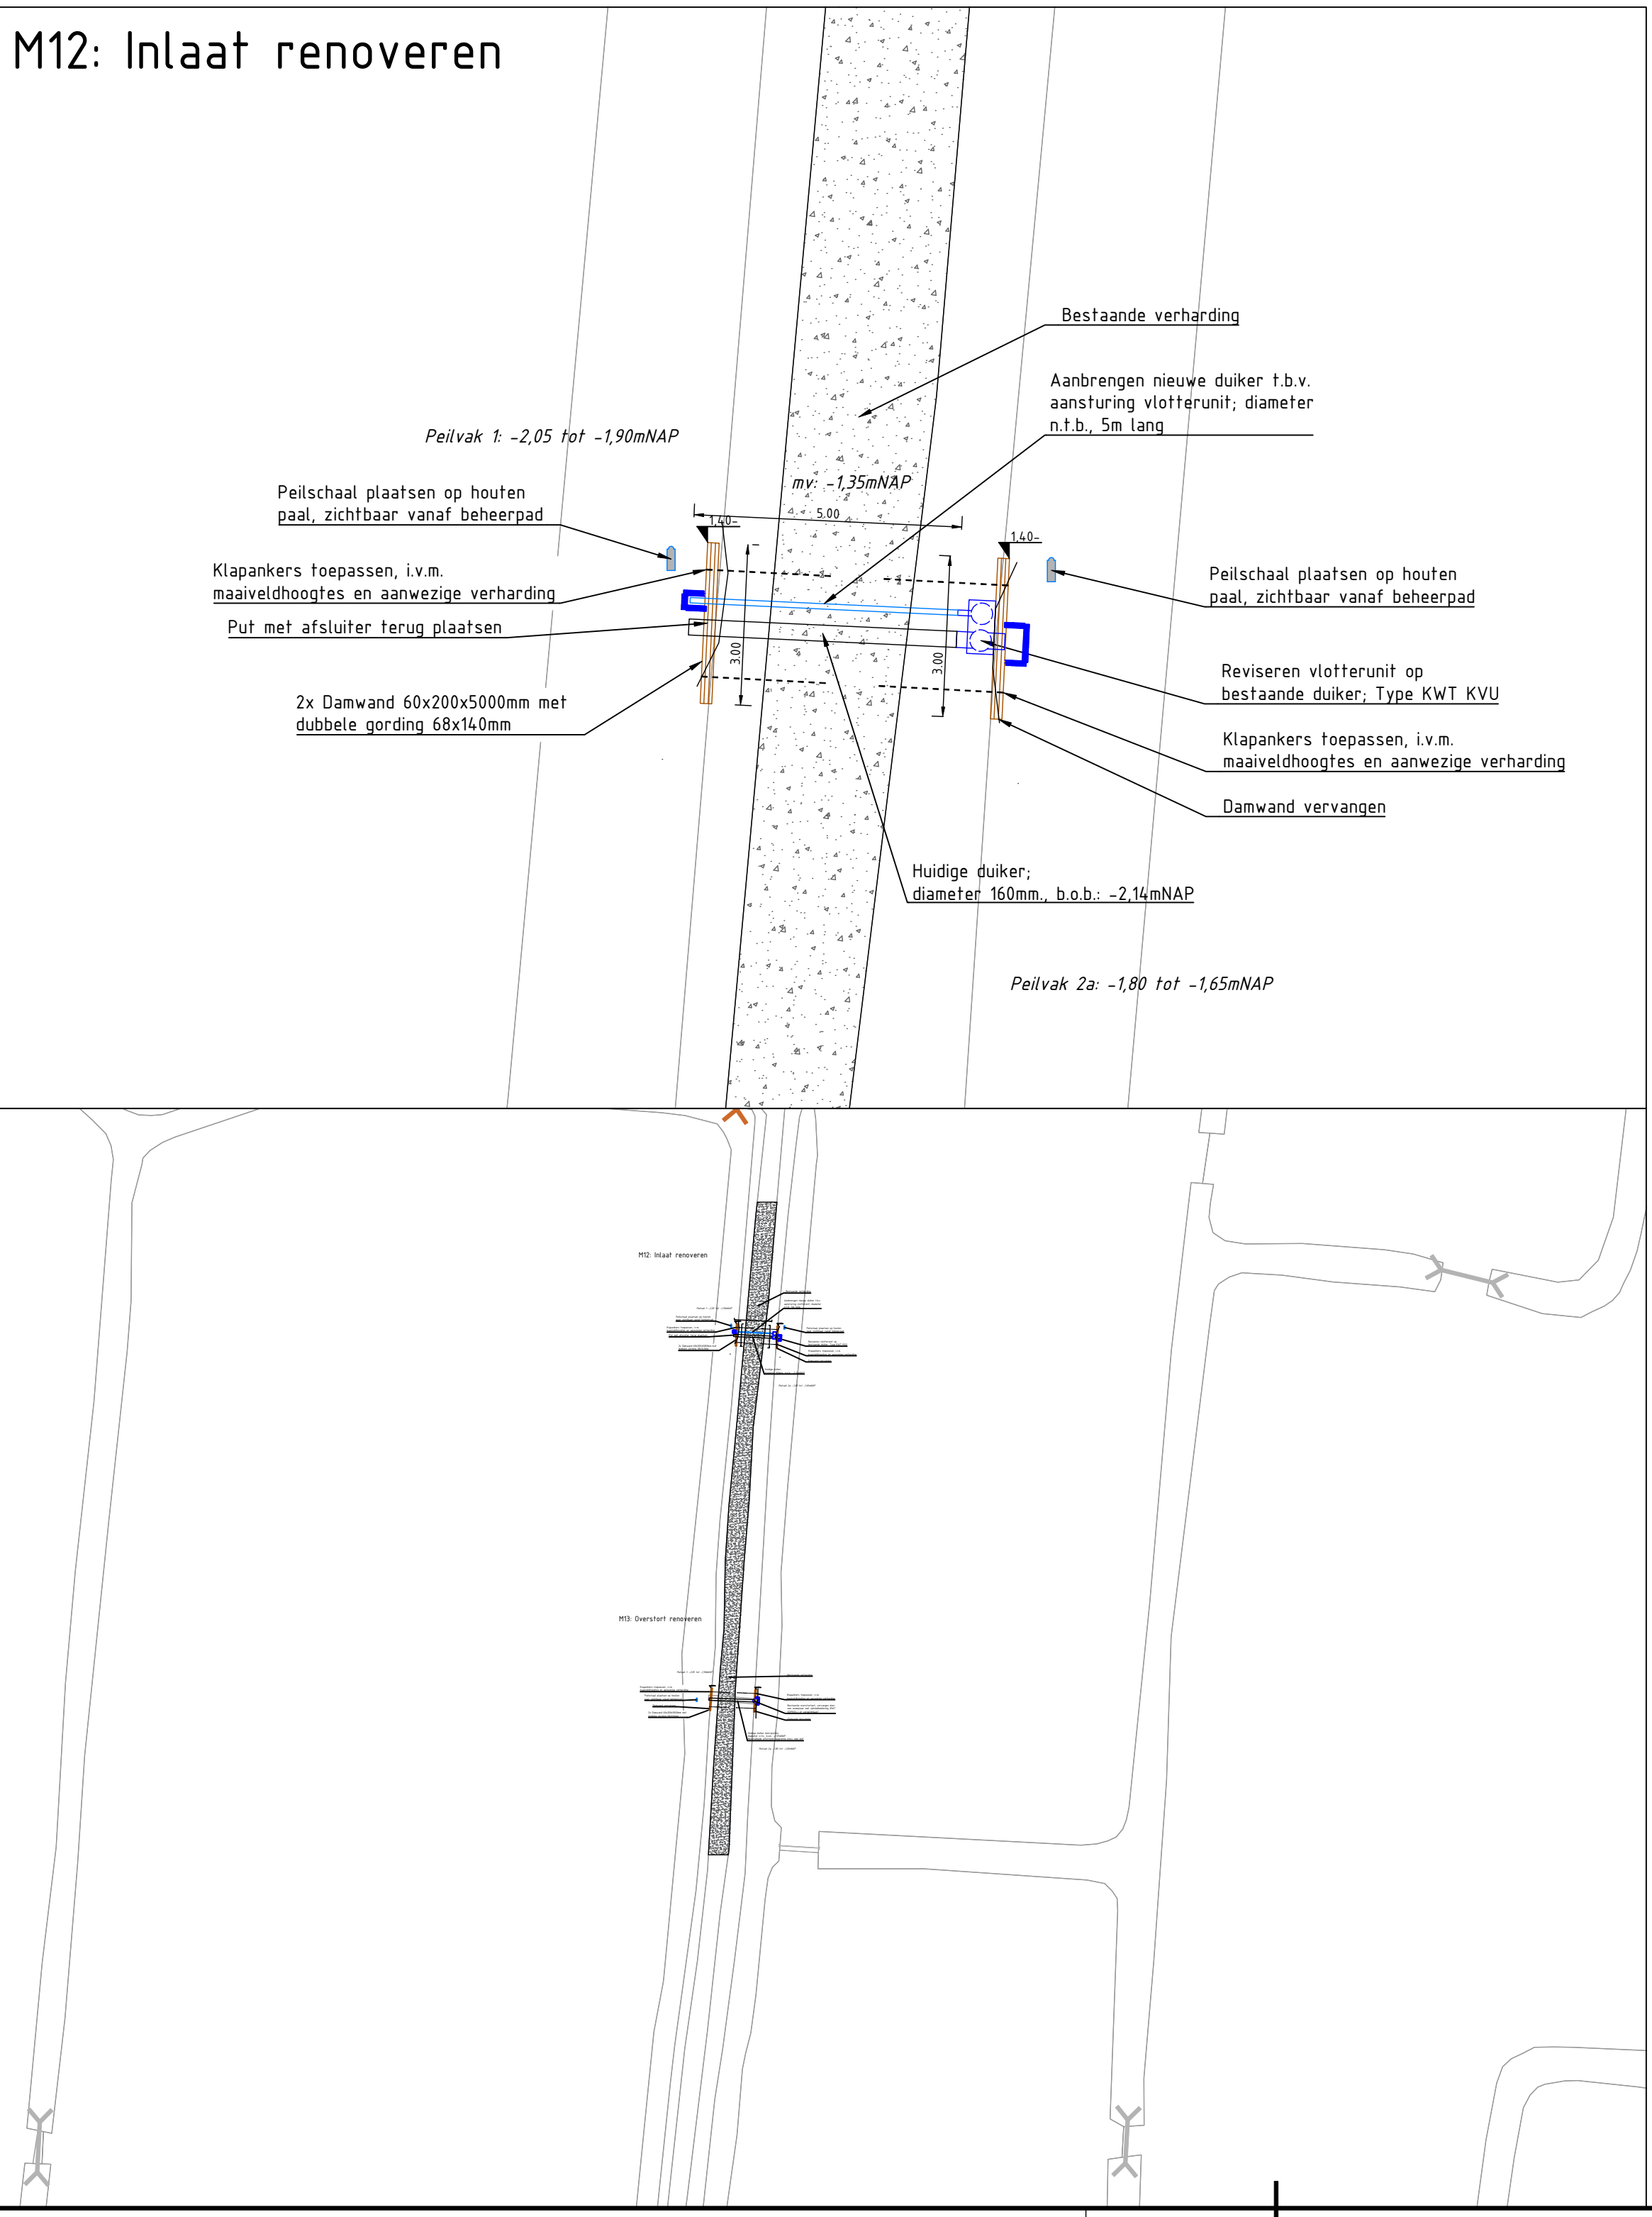

M05: Inlaat renoveren

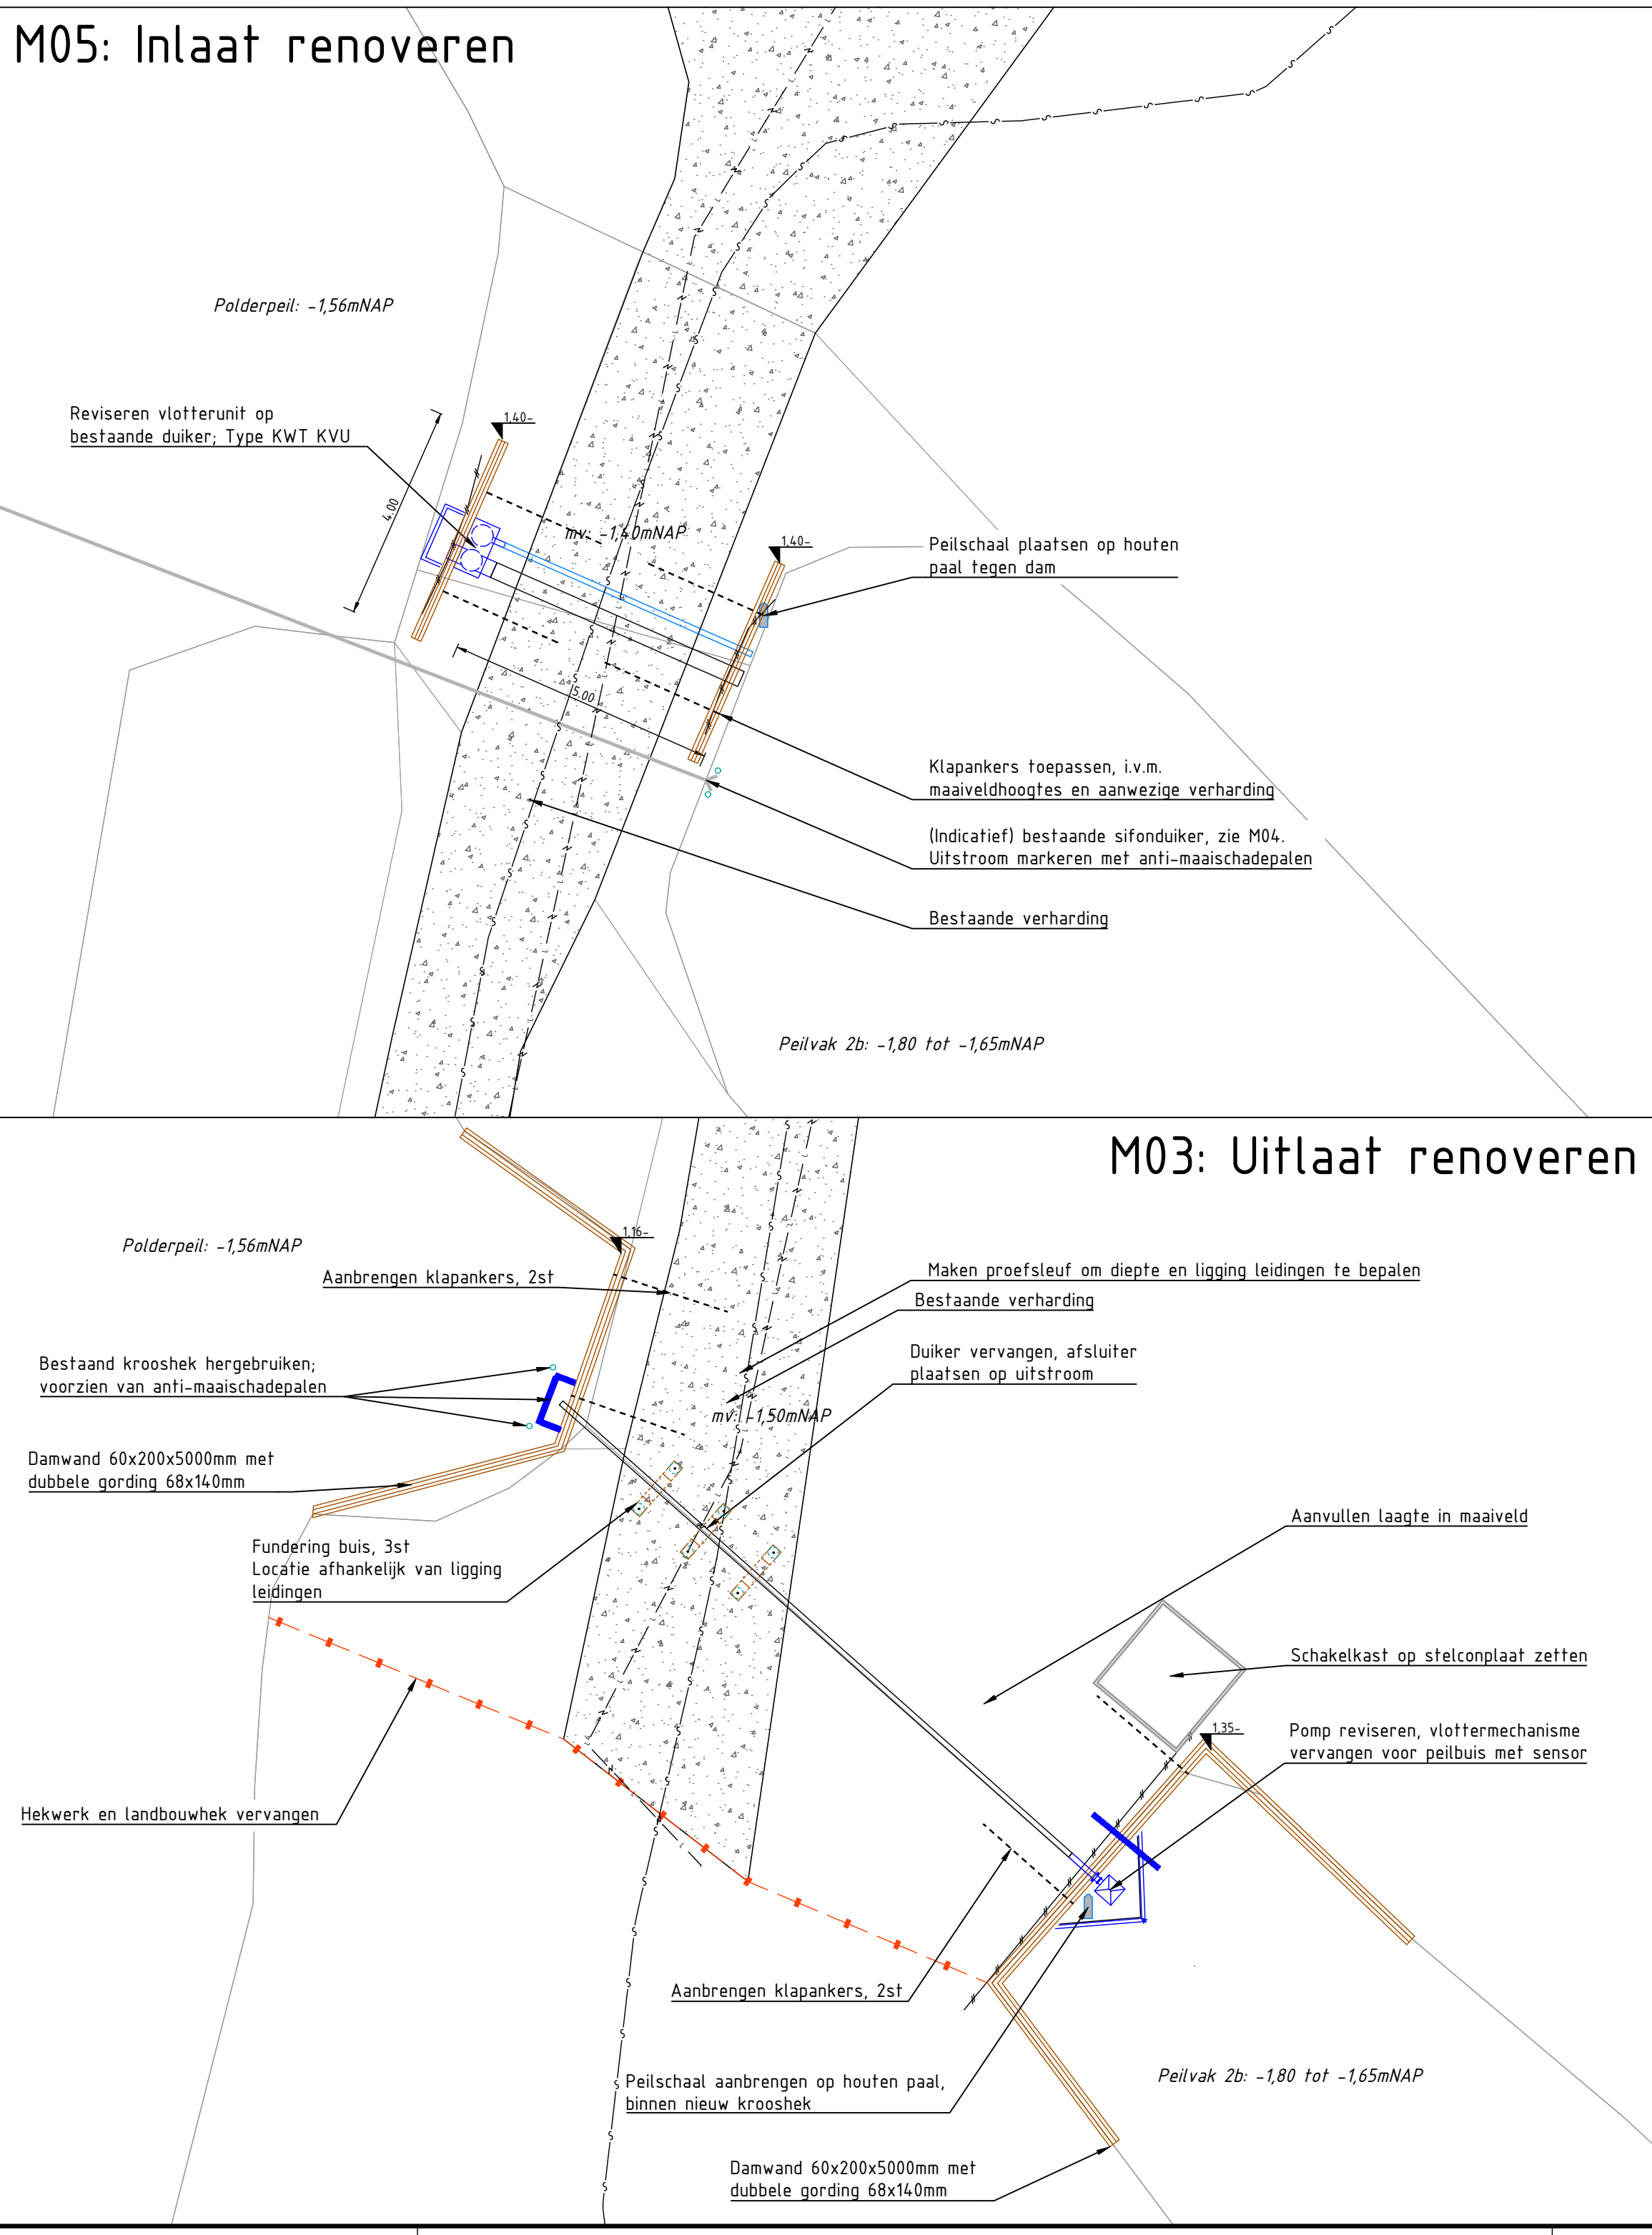

M22c: Draglineschotten brug

