



V1: Inlaatwerk renoveren

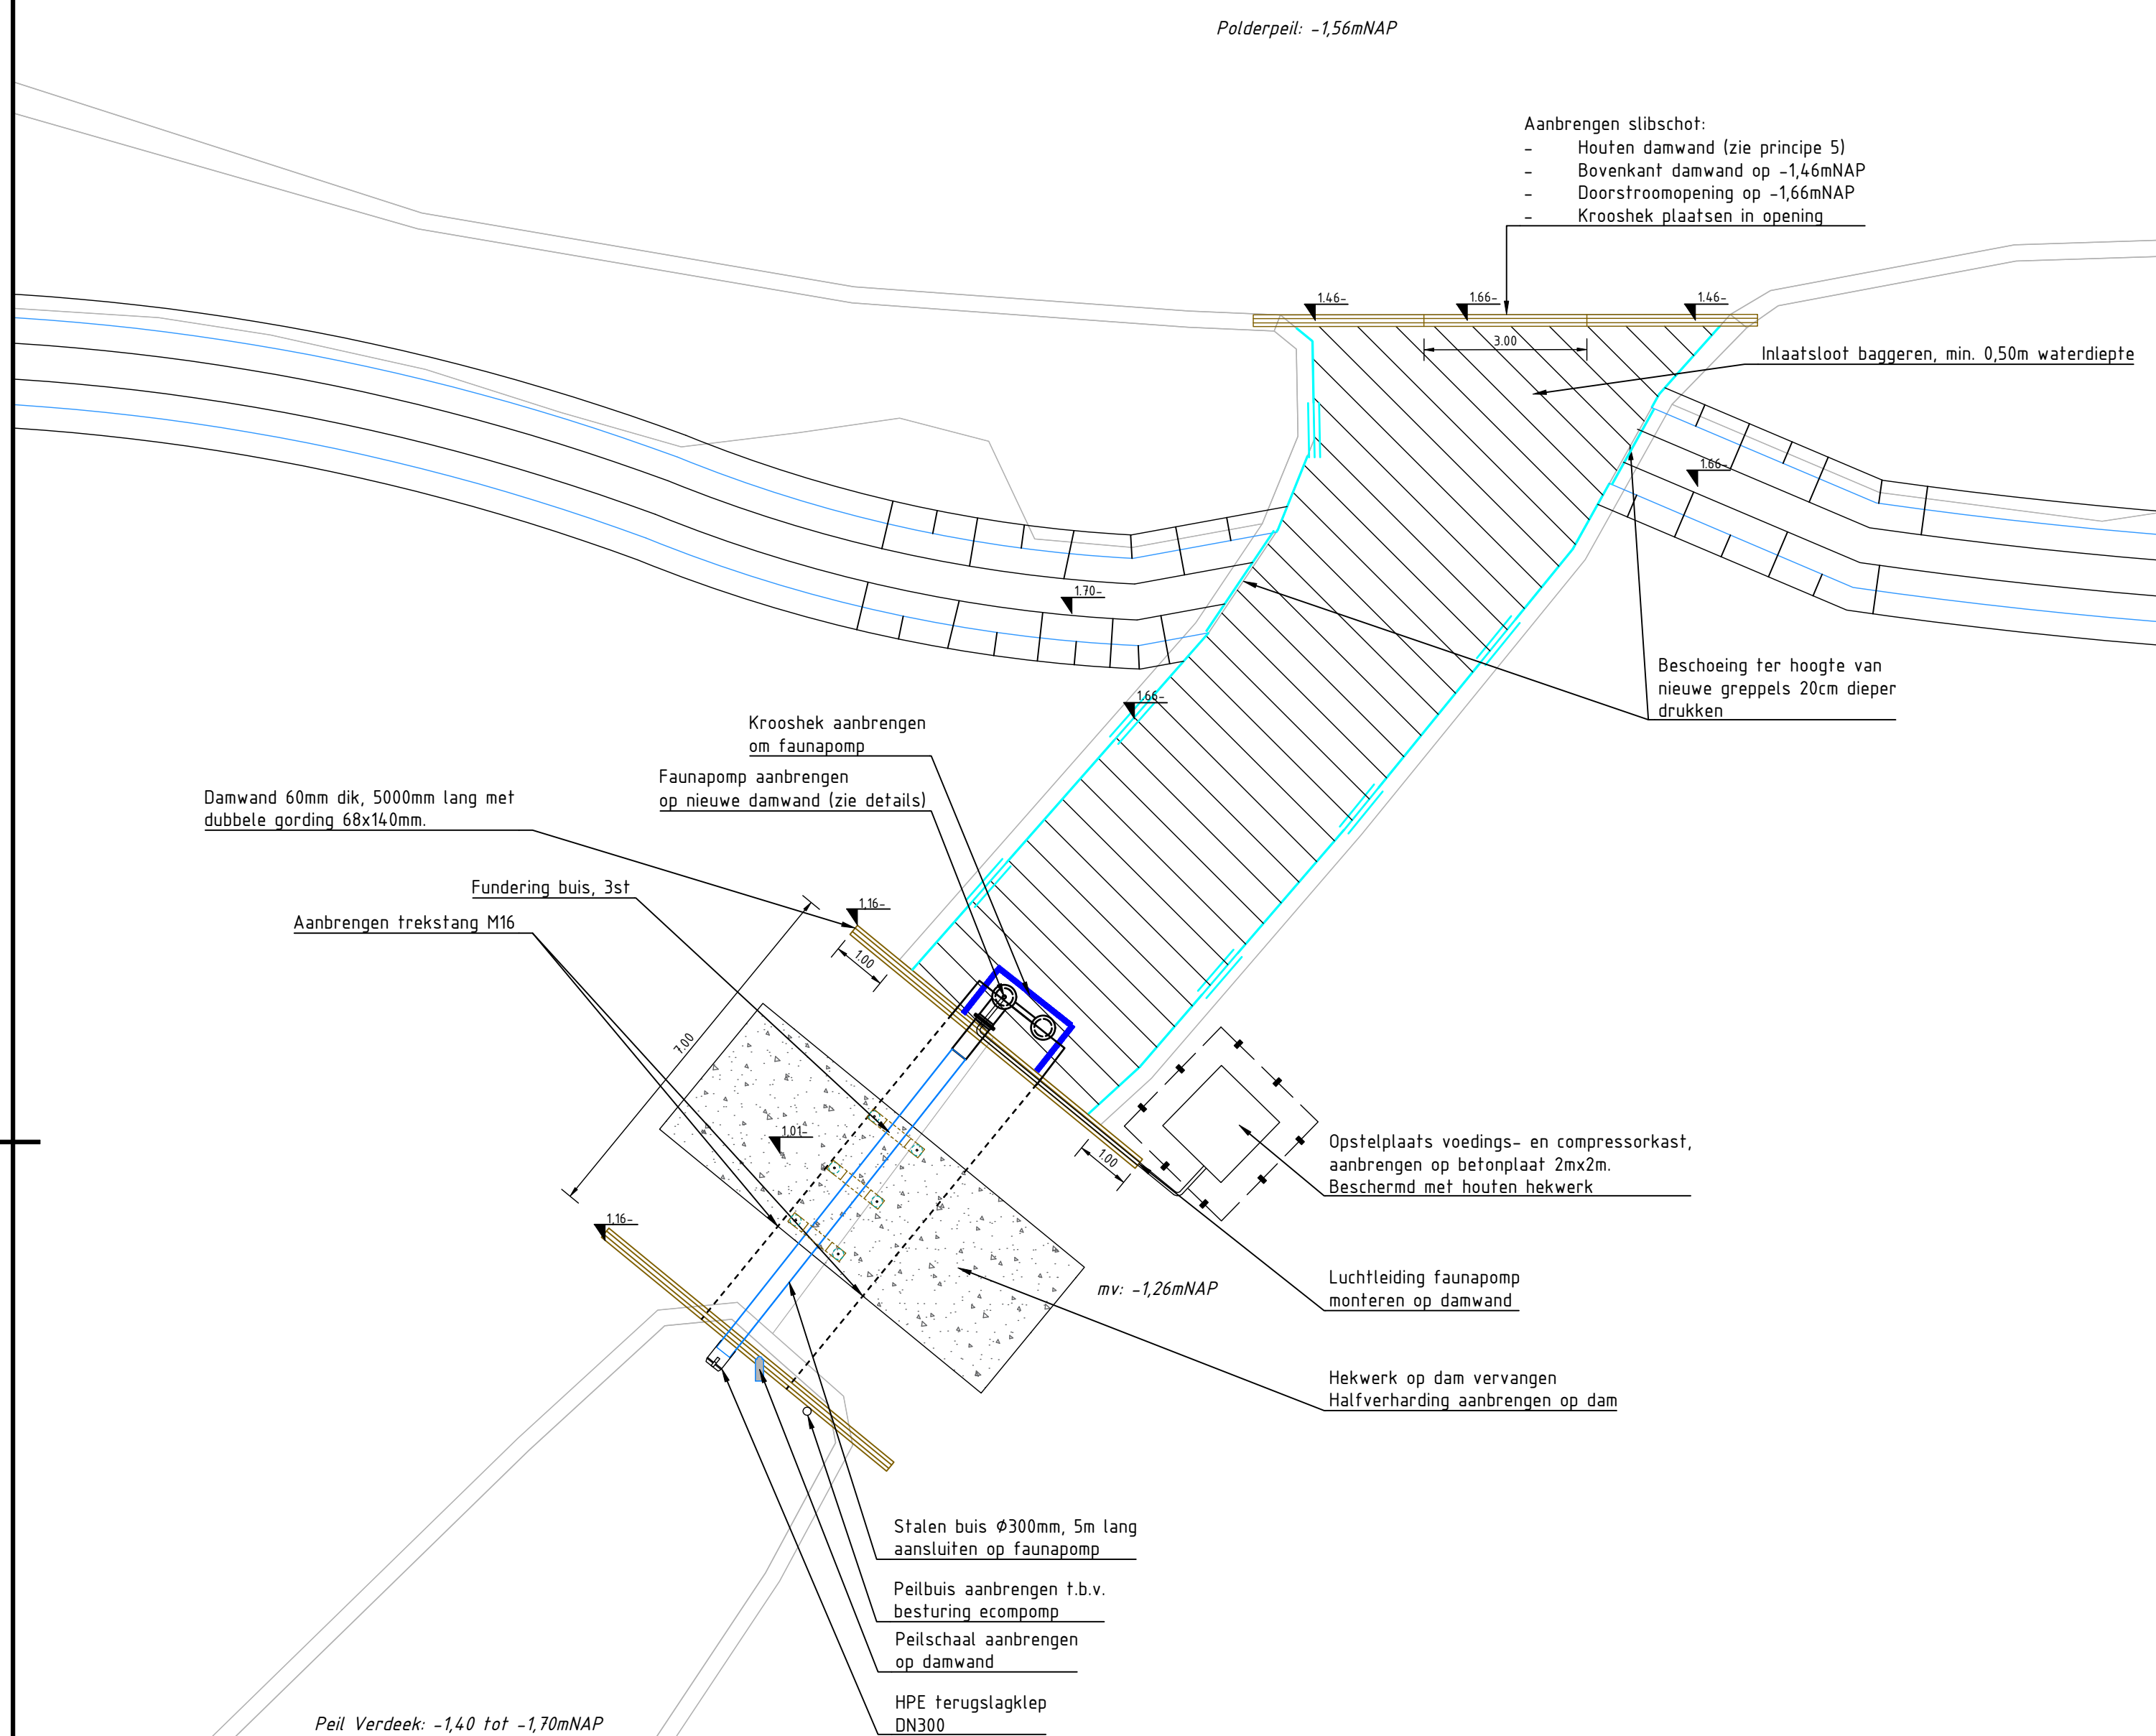

V2: Uitlaatwerk aanbrengen

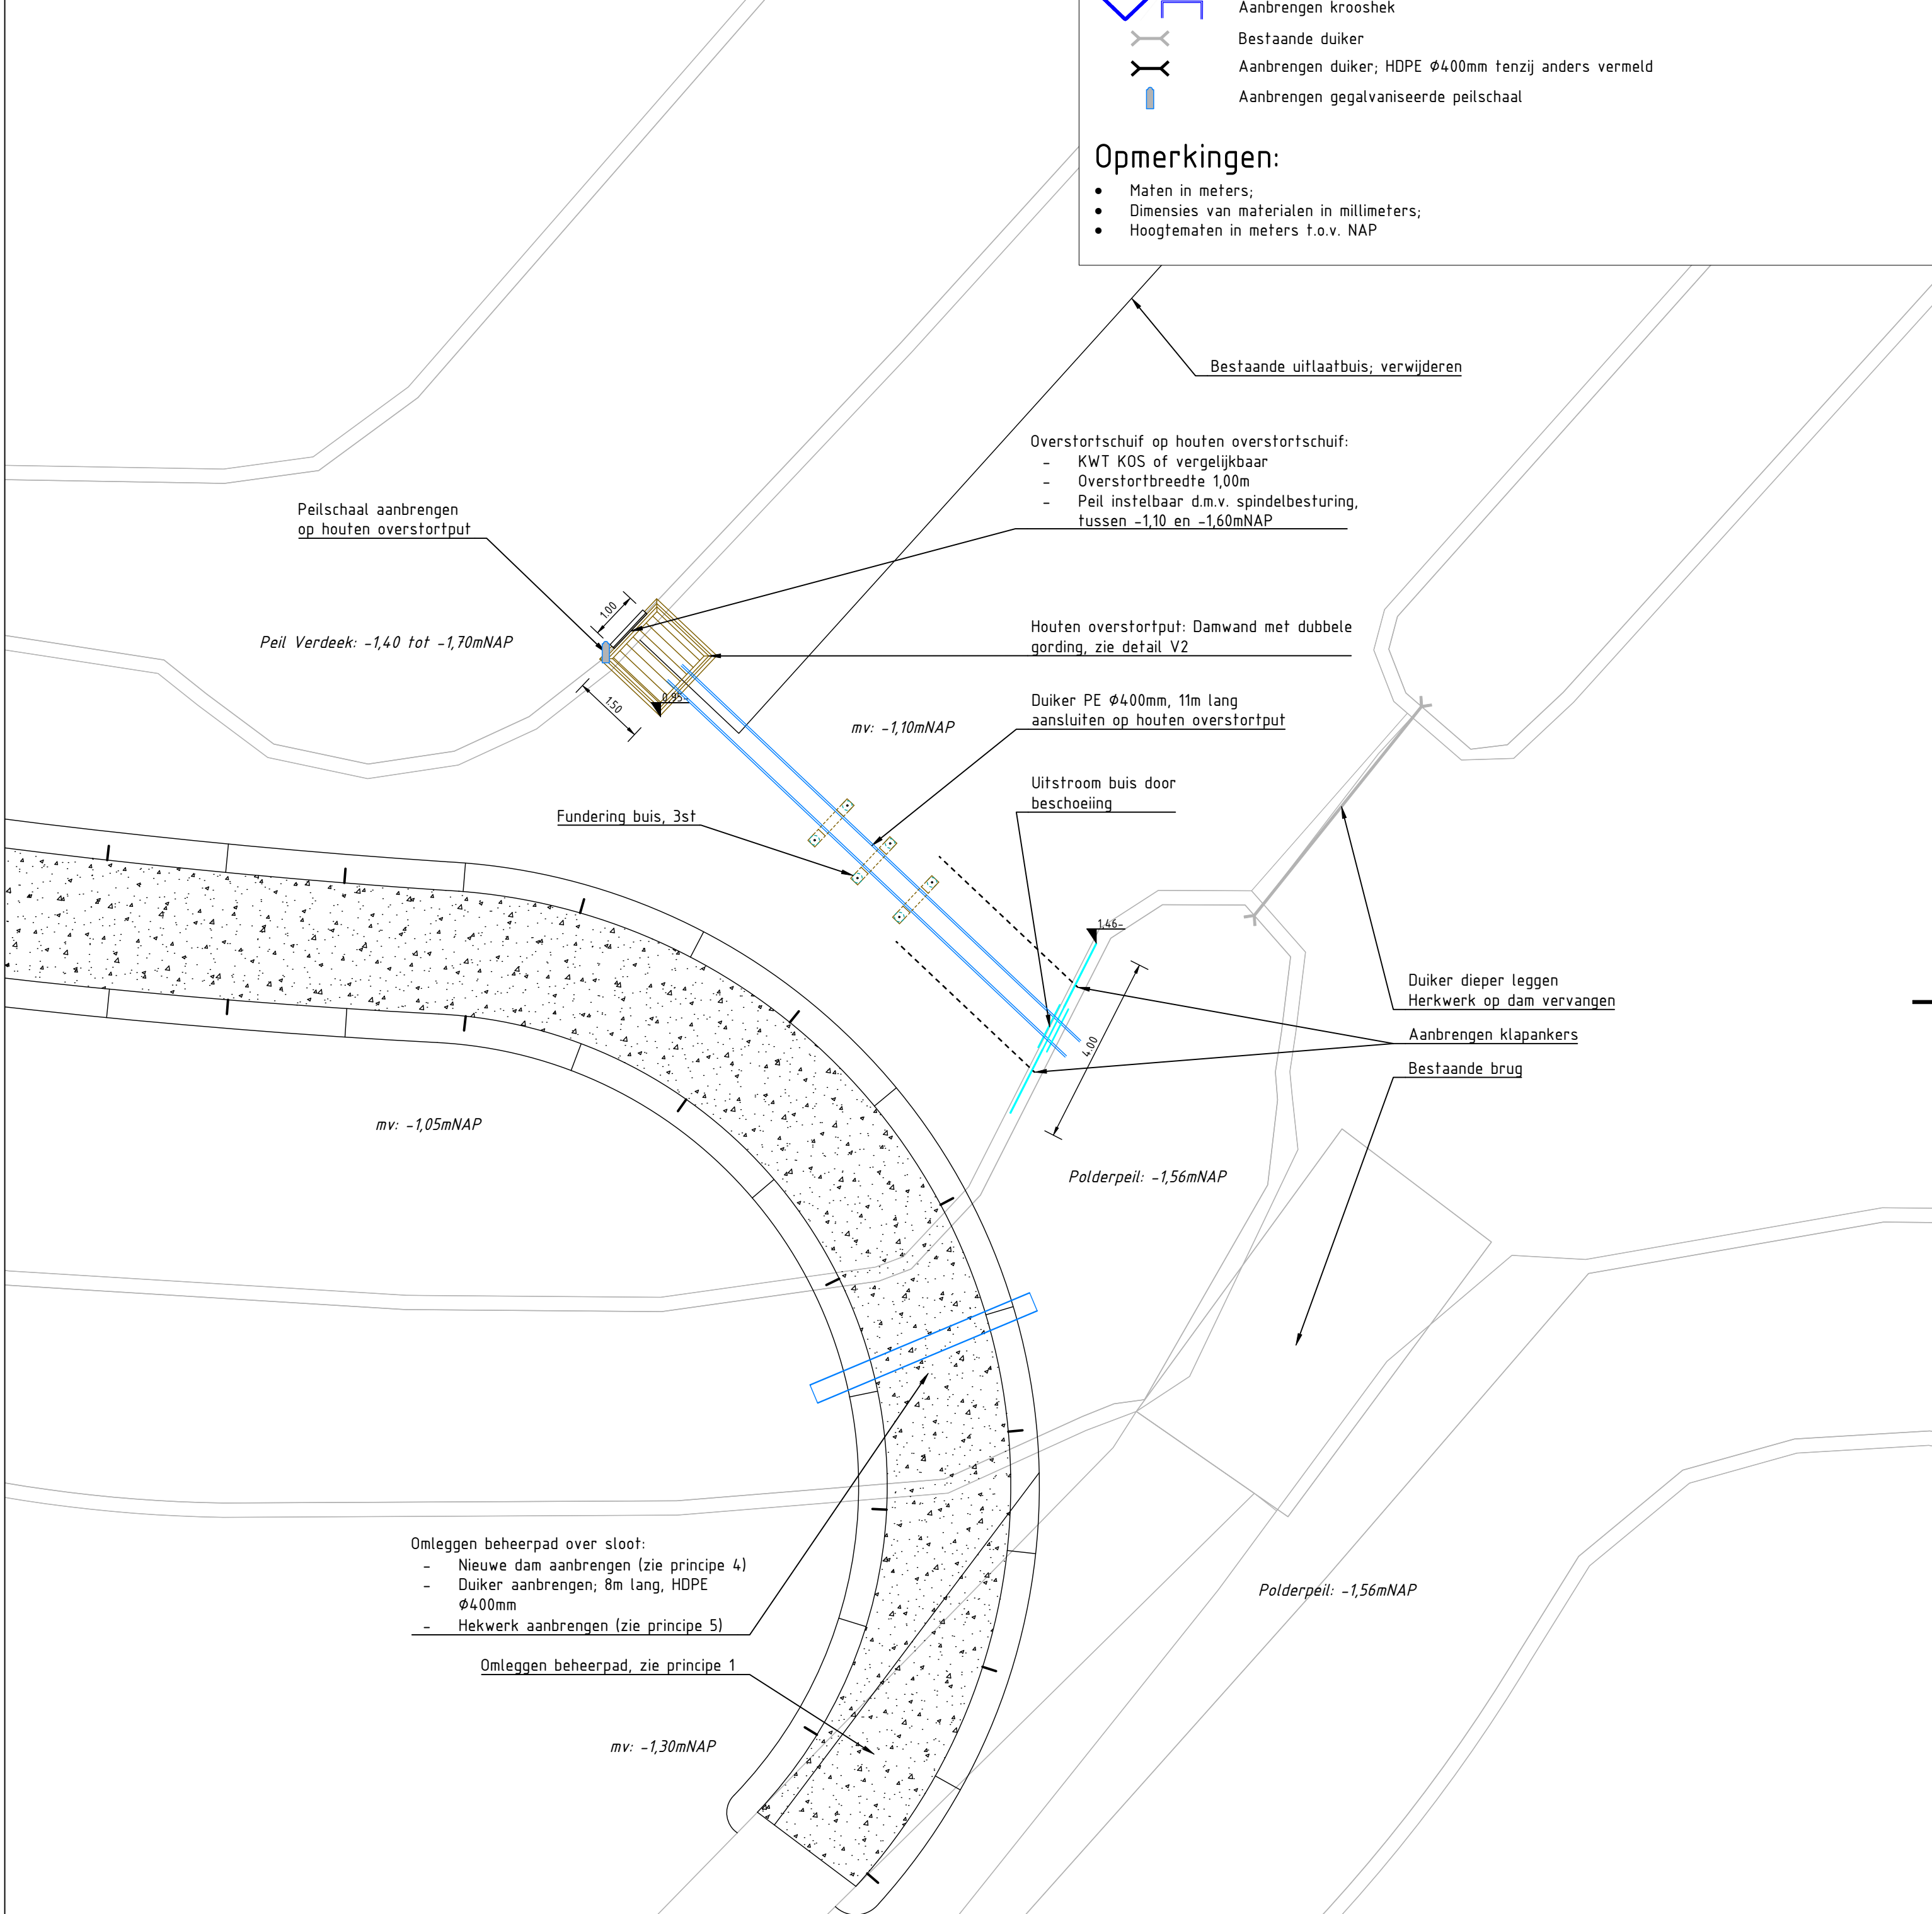

Project: Natuurherstel Waterland-Oost		 Lekdijk 15 4101 KG Everdingen T 0343 745 800 W www.bwz-ingenieurs.nl	
Onderdeel: Uutwerken kunstwerken Verdeek			
Opdrachtgever:		Datum: 21-01-2025 Schaal: 1:100 Formaat: A0 Fase: BT Versie: 2.0 Status: Definitief Blad: van:	Projectnummer: 061-23-BWZ Besteknummer: 23-061-BK Gefekend: E. van Erp Gecontroleerd: J. Heinen Projectleider: J. Heinen Tekeningnummer: 033