


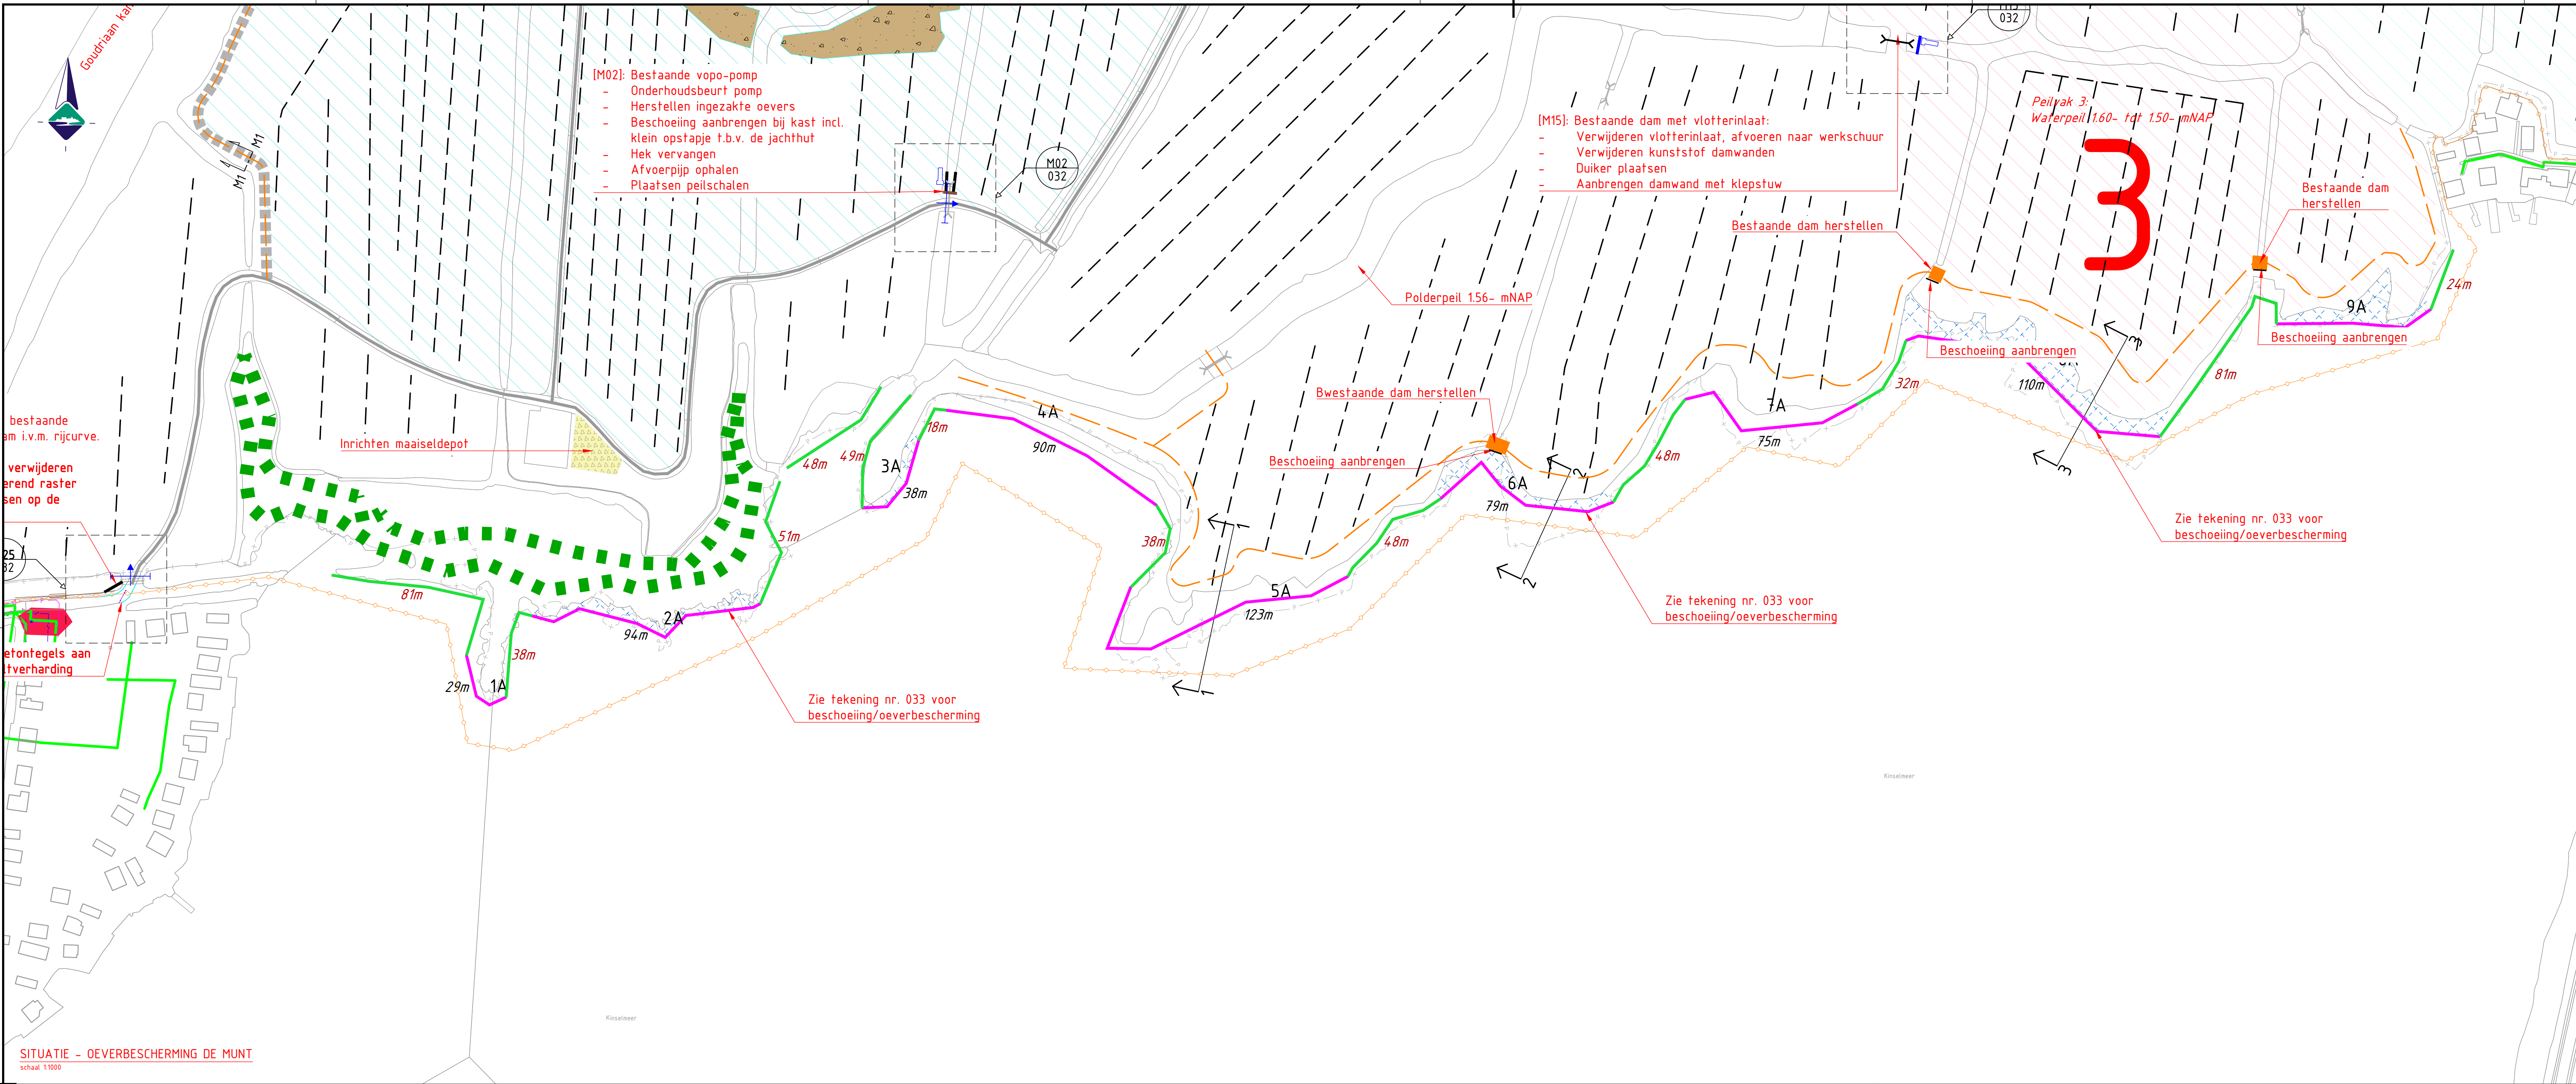


LEGENDA

Situatie

- 61m Beschoeiing met wiepenbundels (ca. 100m) bestek
- 61m Aanbrengen maaisel
- Kadastrale grens
- Oeverlijn 2006
- Oeverlijn 2008
- Oeverlijn 2011
- Oeverlijn 2016
- Oeverlijn 2022
- BGT

Profielen

- AHN hoogte/meting
- Aanbrengen maaisel
- Waterlijn
- Kadastrale grens

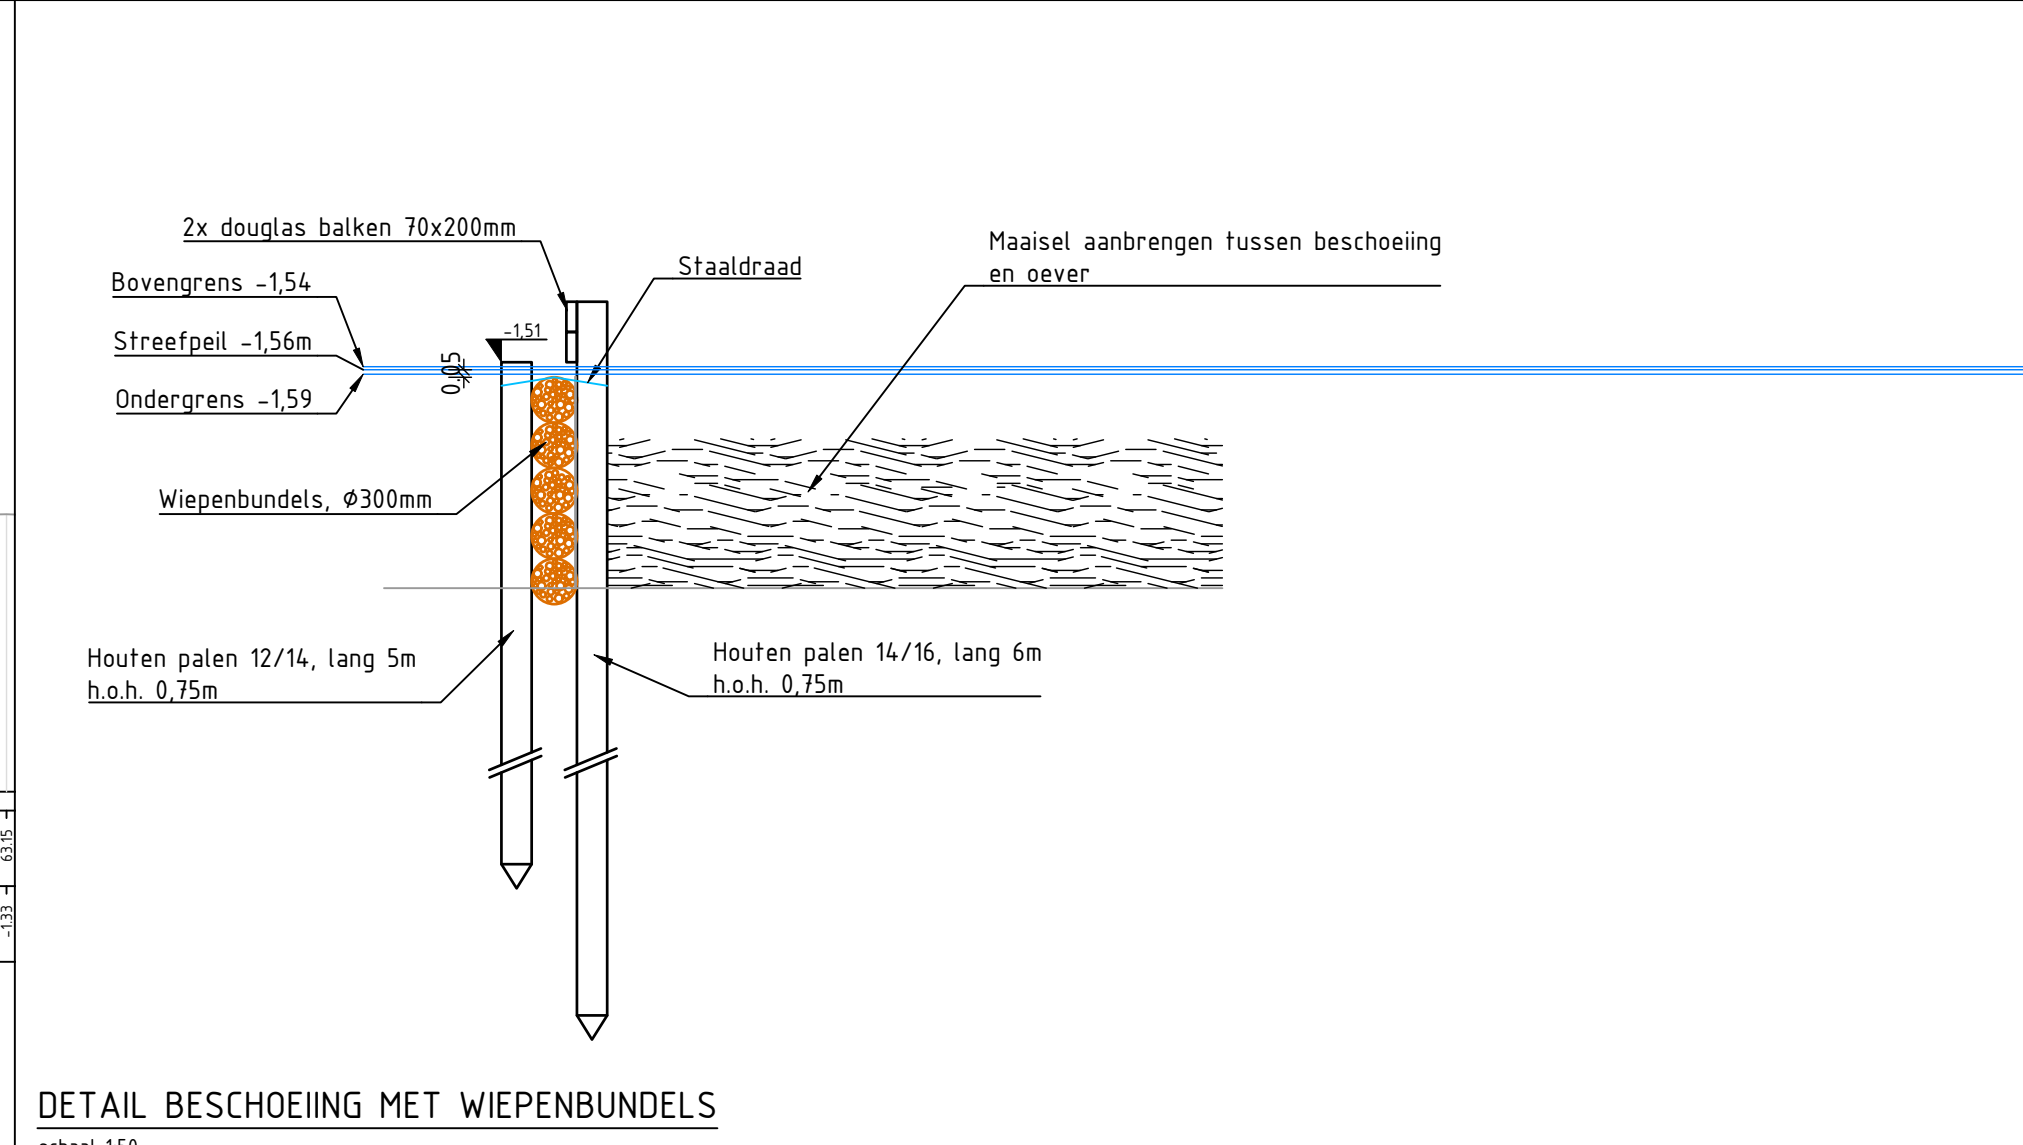

DETAIL BESCHOEIING MET WIEPENBUNDELS
schaal 1:50

Project:	Natuurherstel Waterland-Oost	Projectnummer:	861-23-BW2
Onderdeel:	Oeverbescherming noordoever Kinselmeer	Schaal:	1:1000 / 1:500 / 1:50
Opdrachtgever:	Staatsbosbeheer	Formaat:	A0
Datum:	21-01-2025	Face:	Besten
Schrijver:	J. Heinen	Version:	2.0
Geplaatst:	J. Heinen	Status:	Definitief
Tekening:	H. Zwart	Blad:	van