
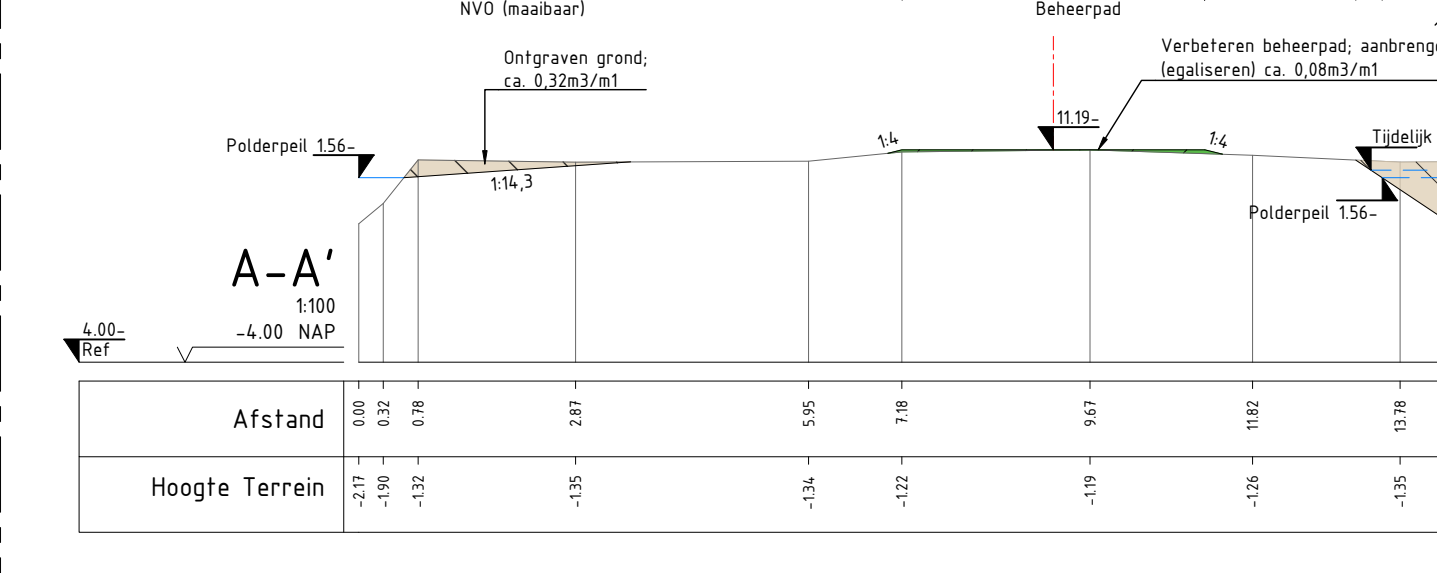
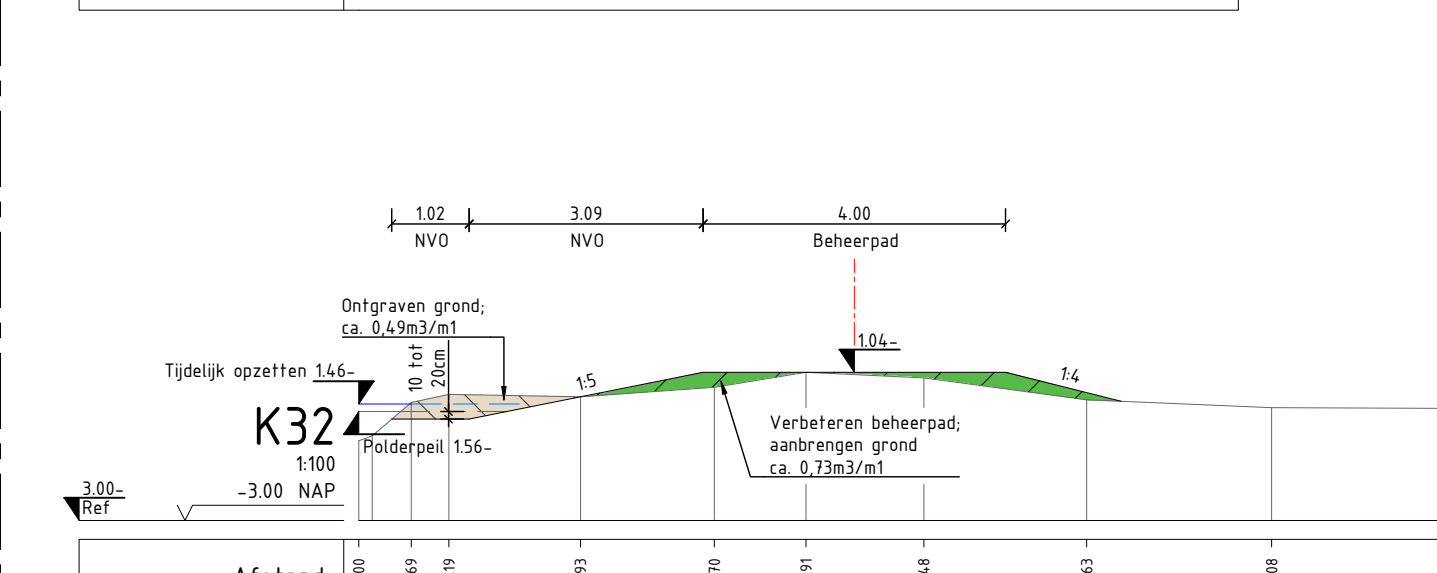
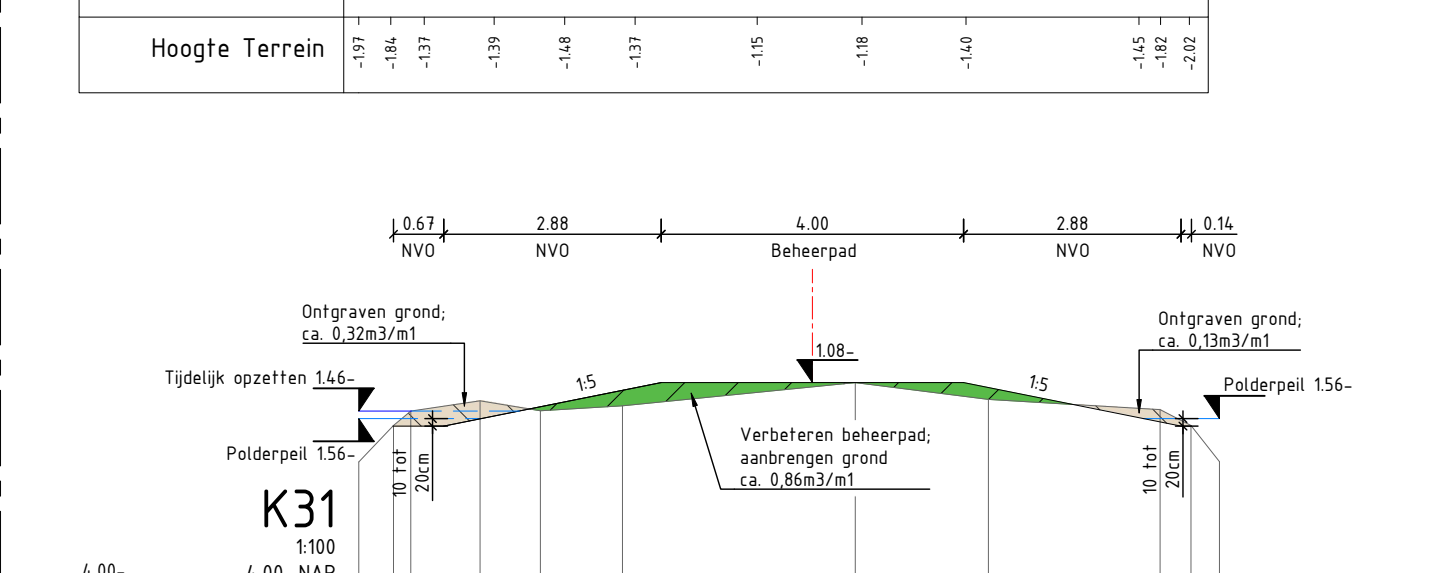
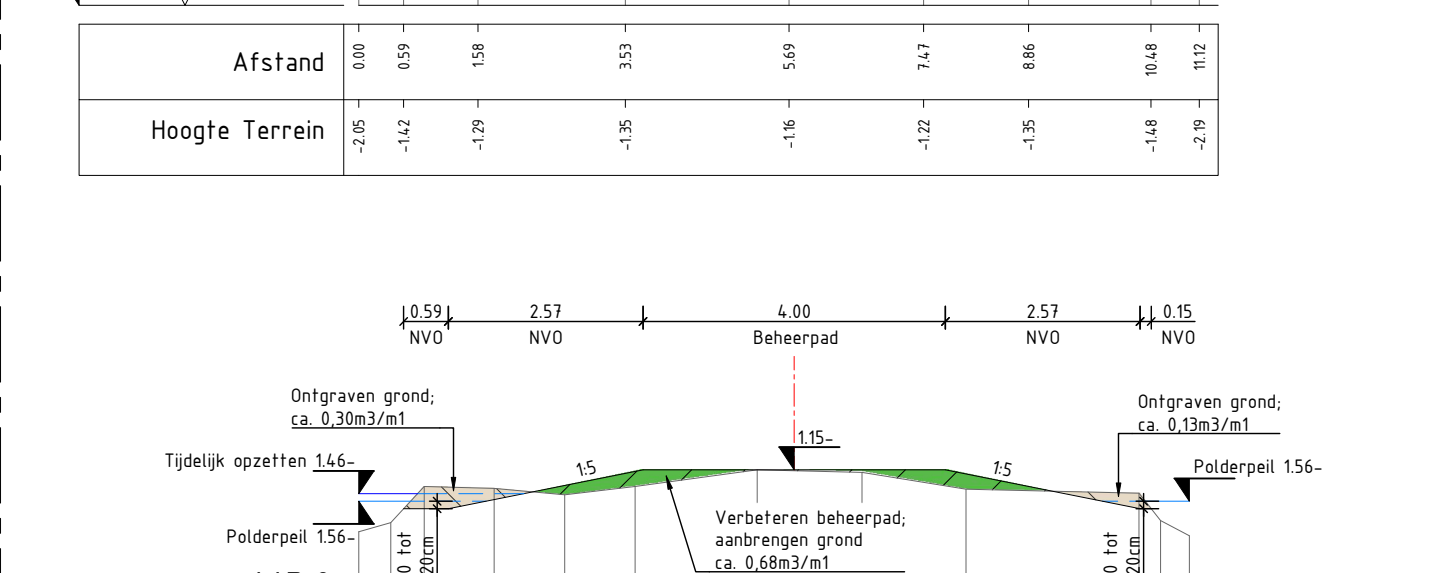
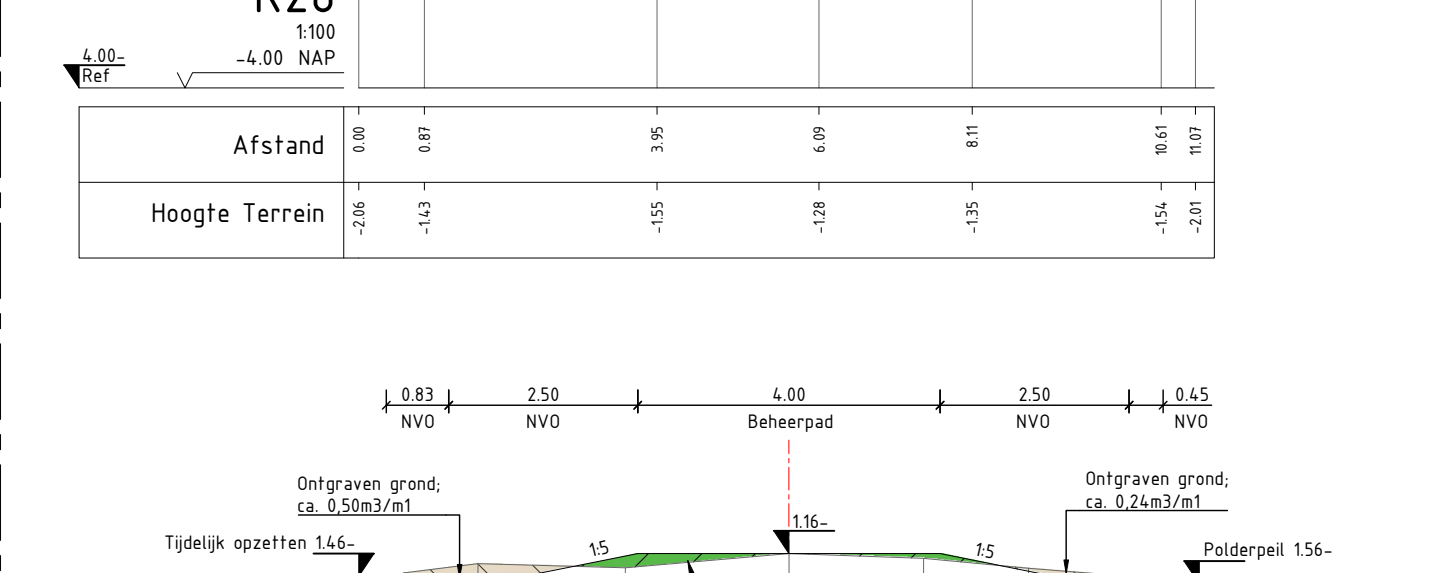
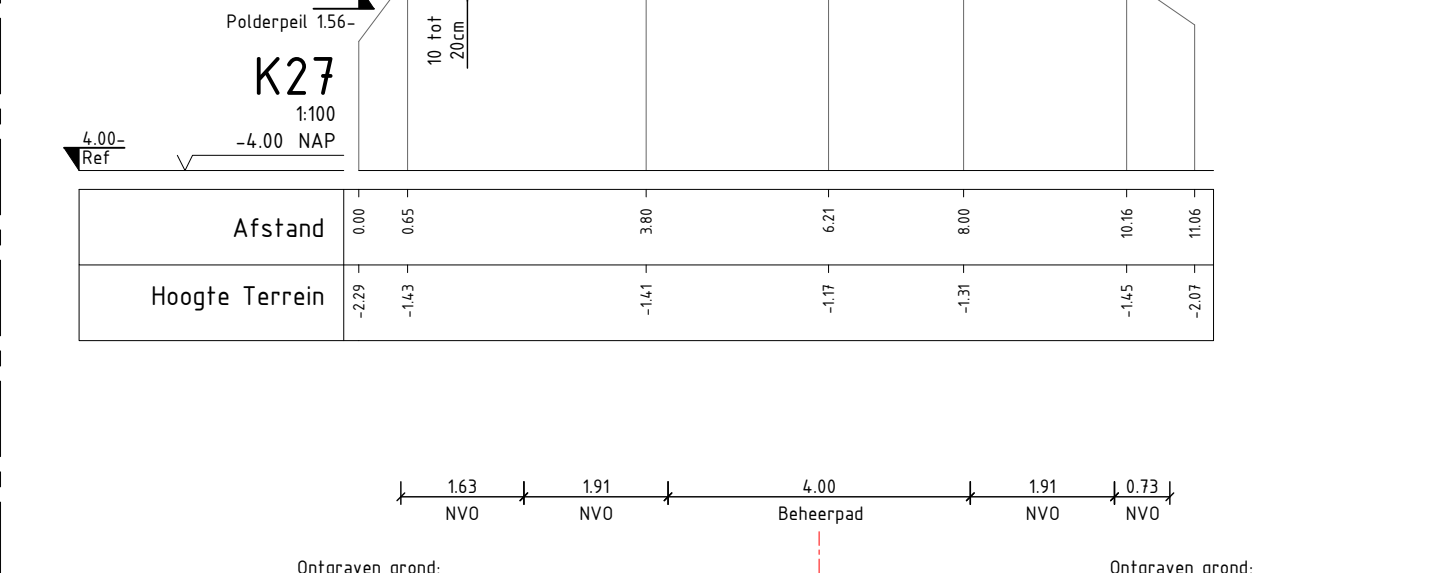
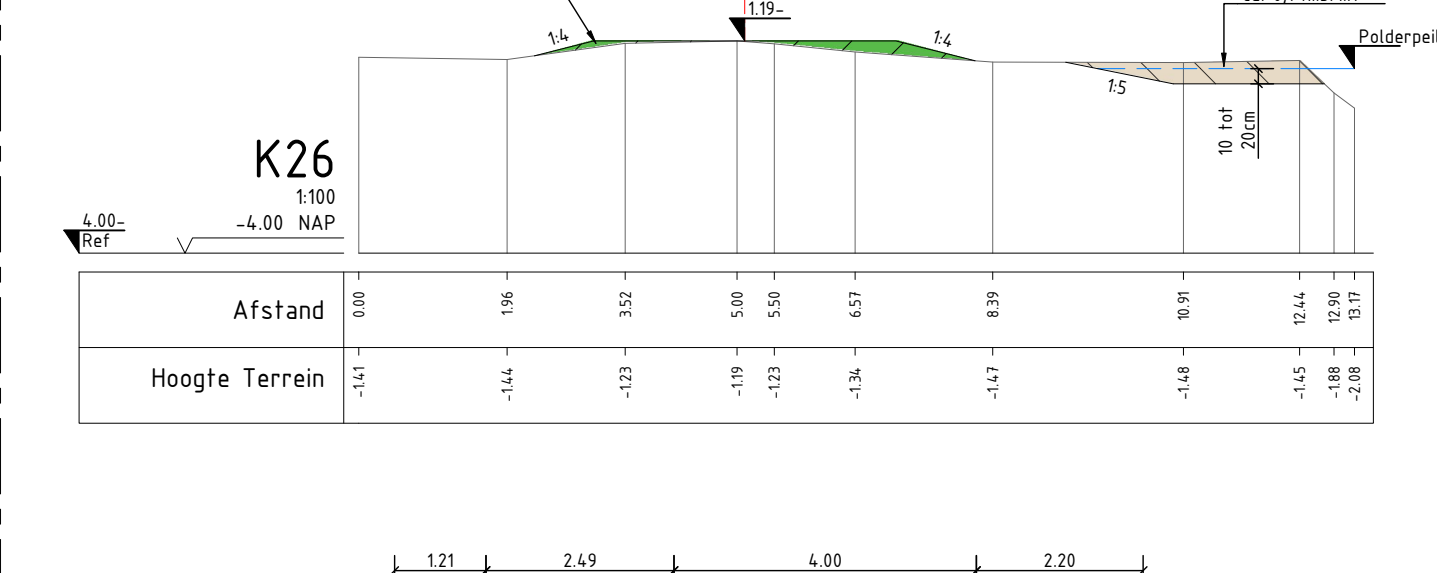
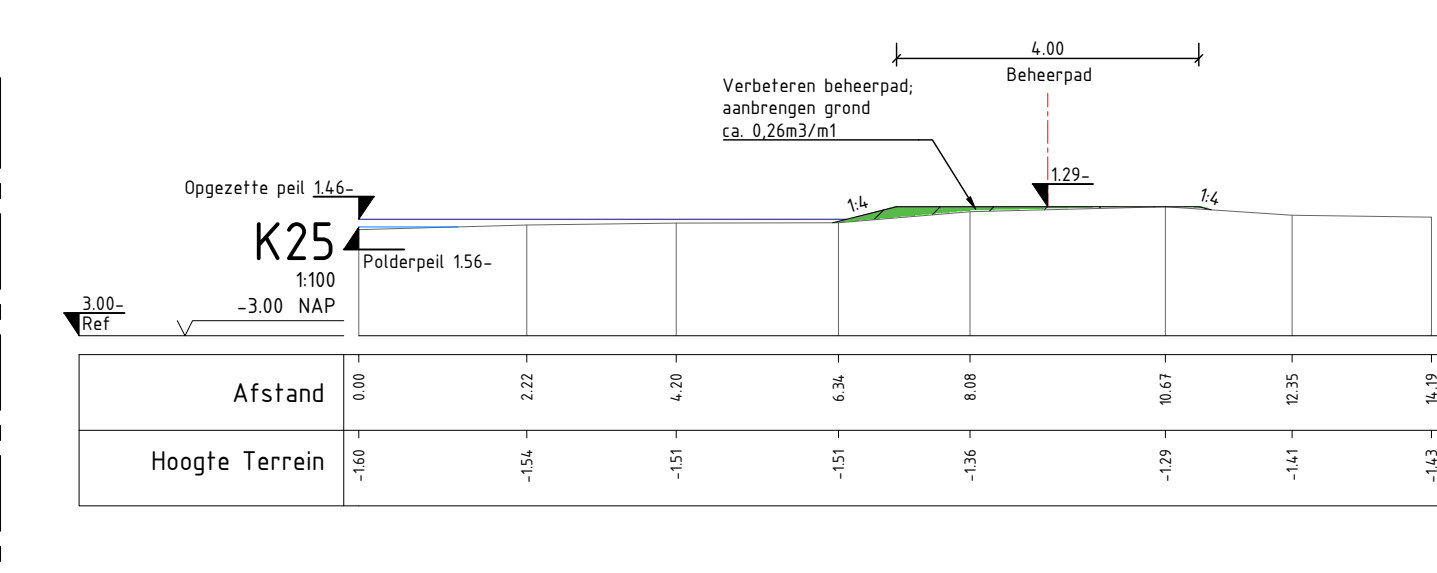
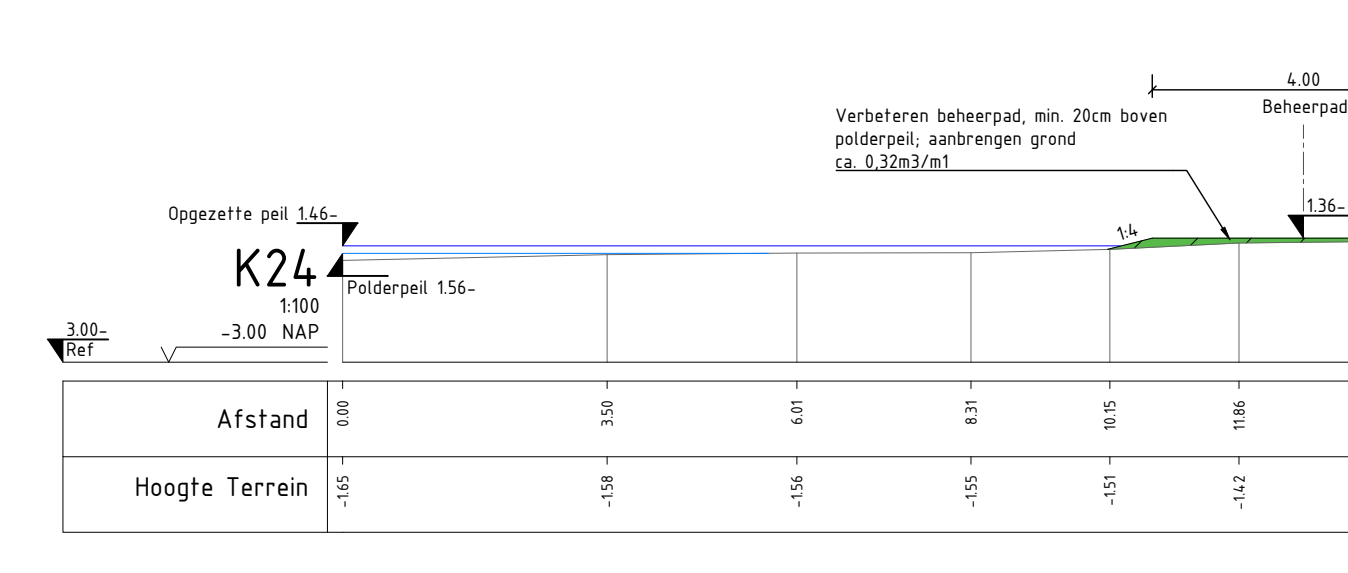
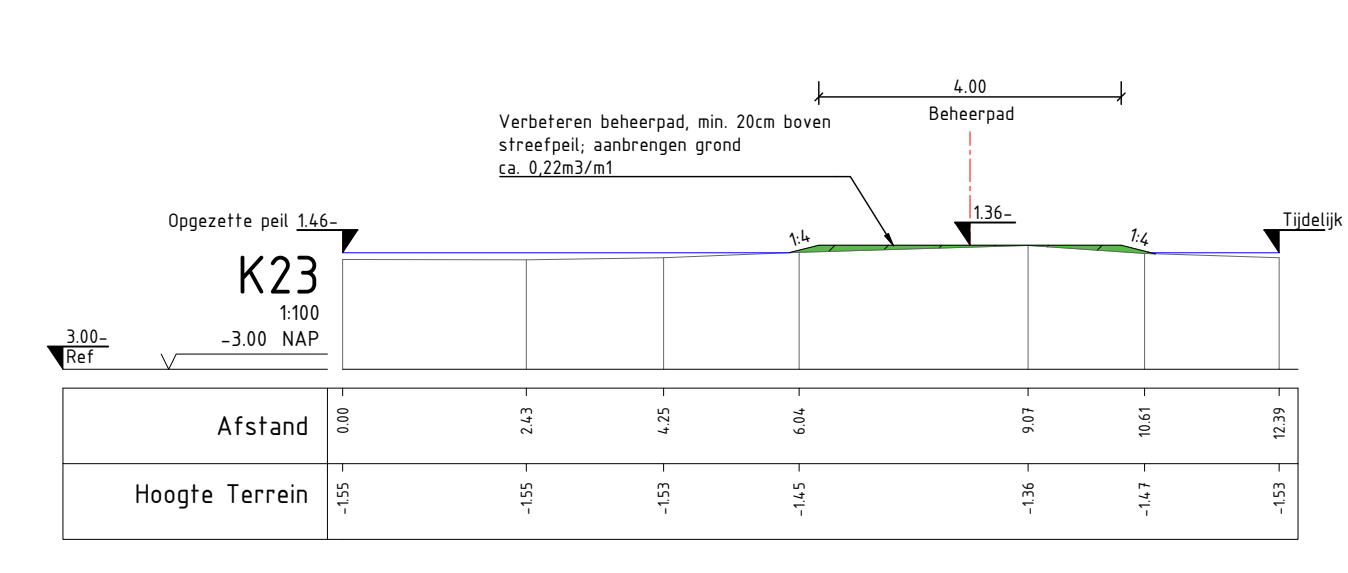
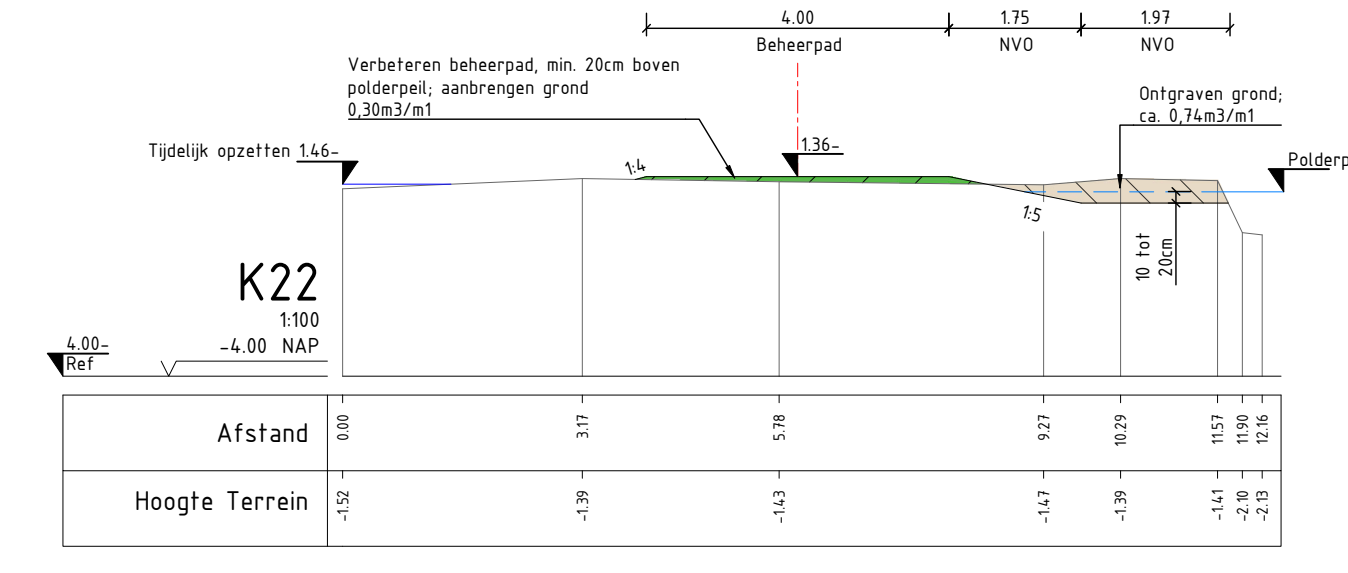
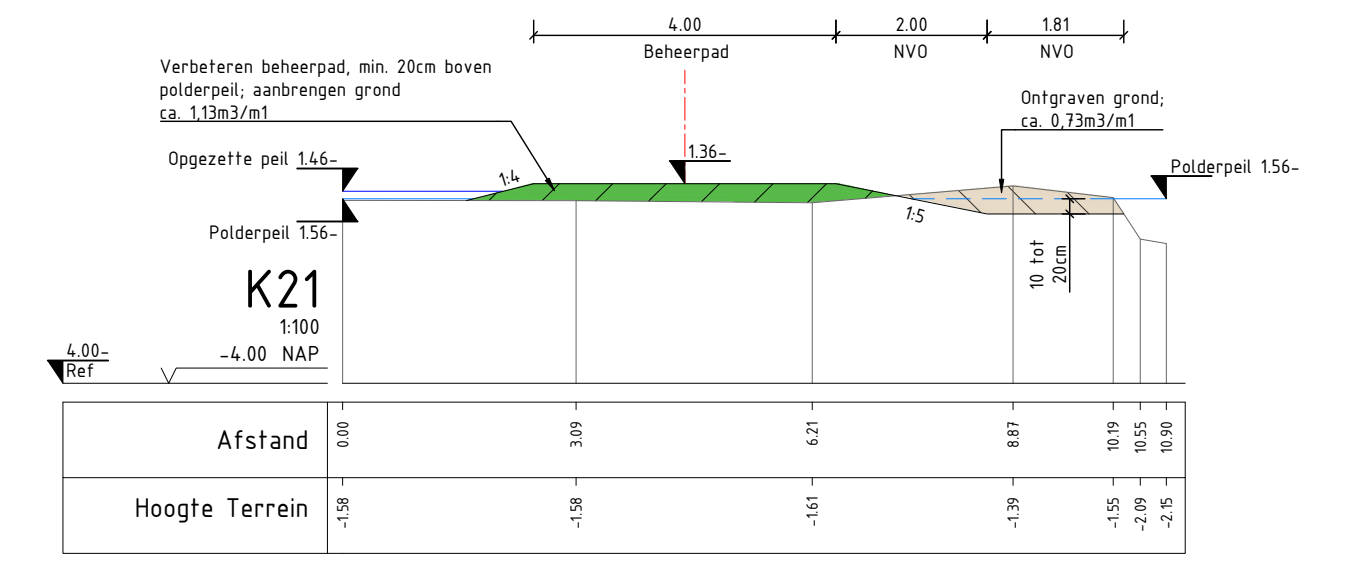
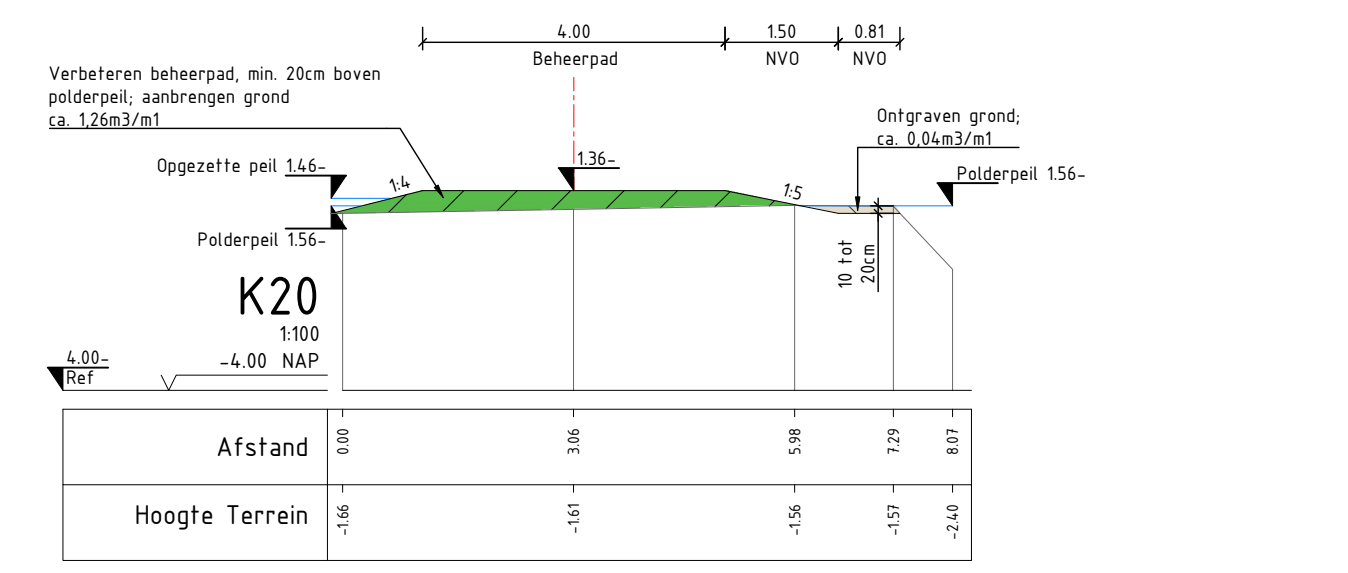
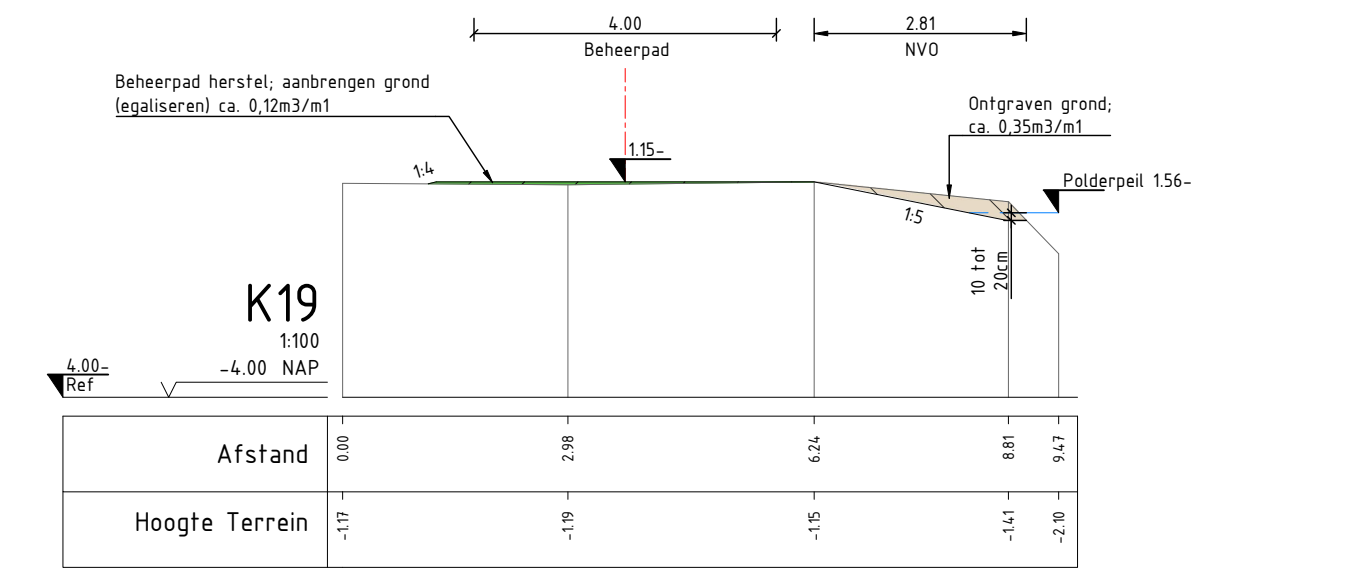
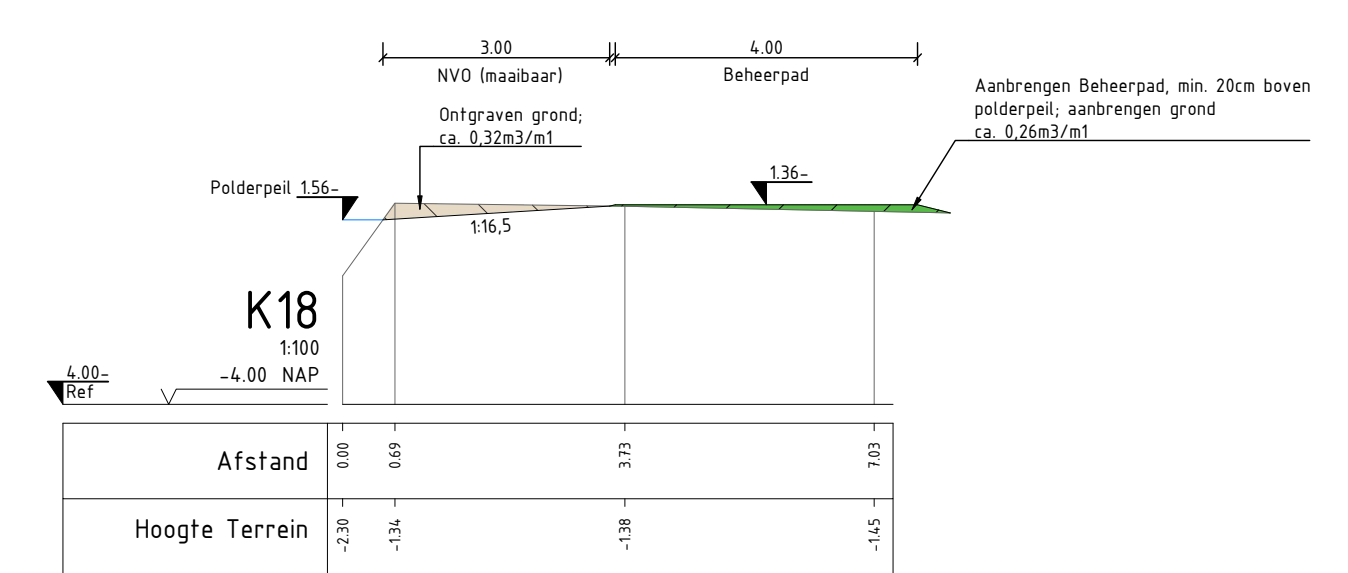
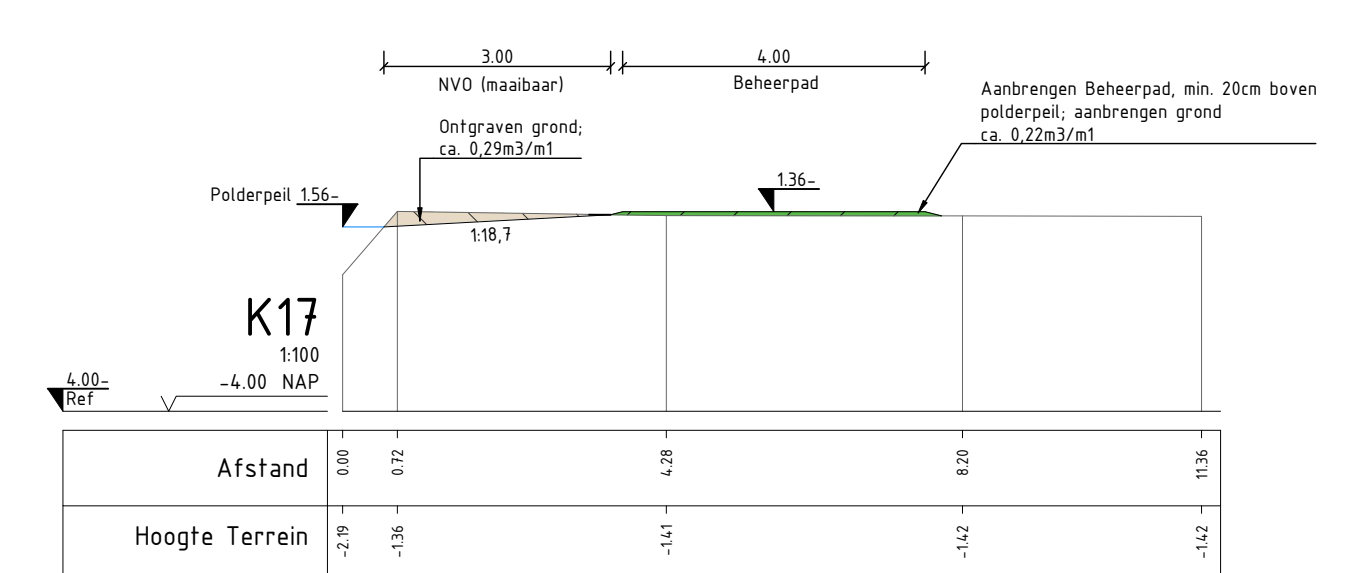
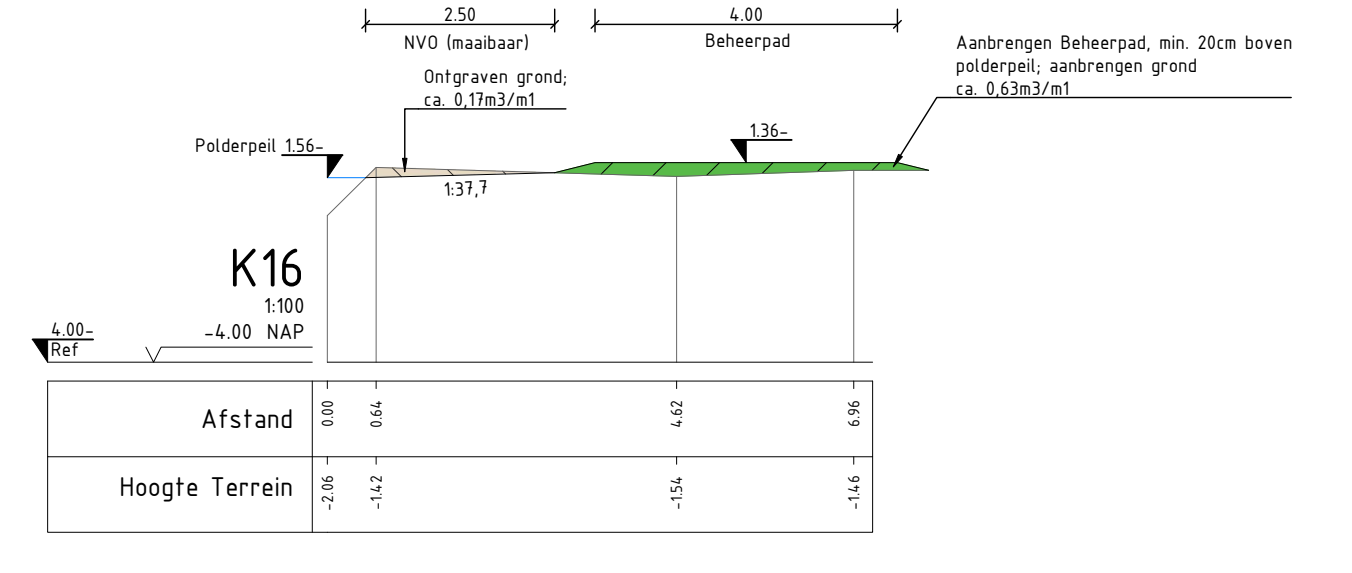
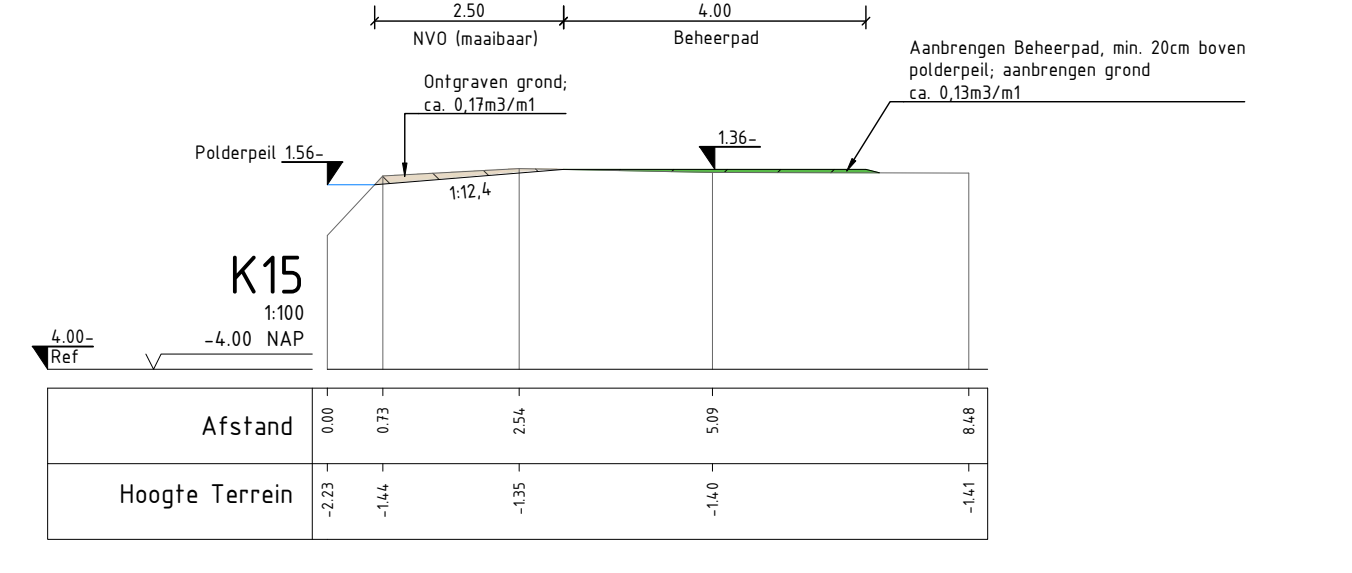
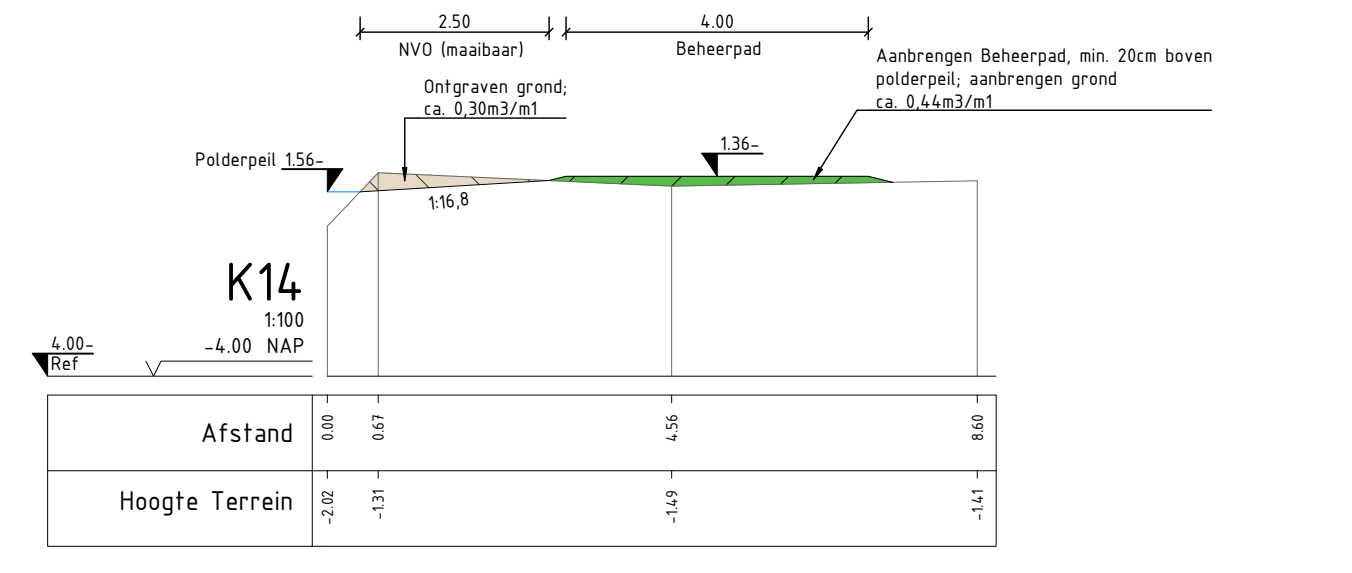
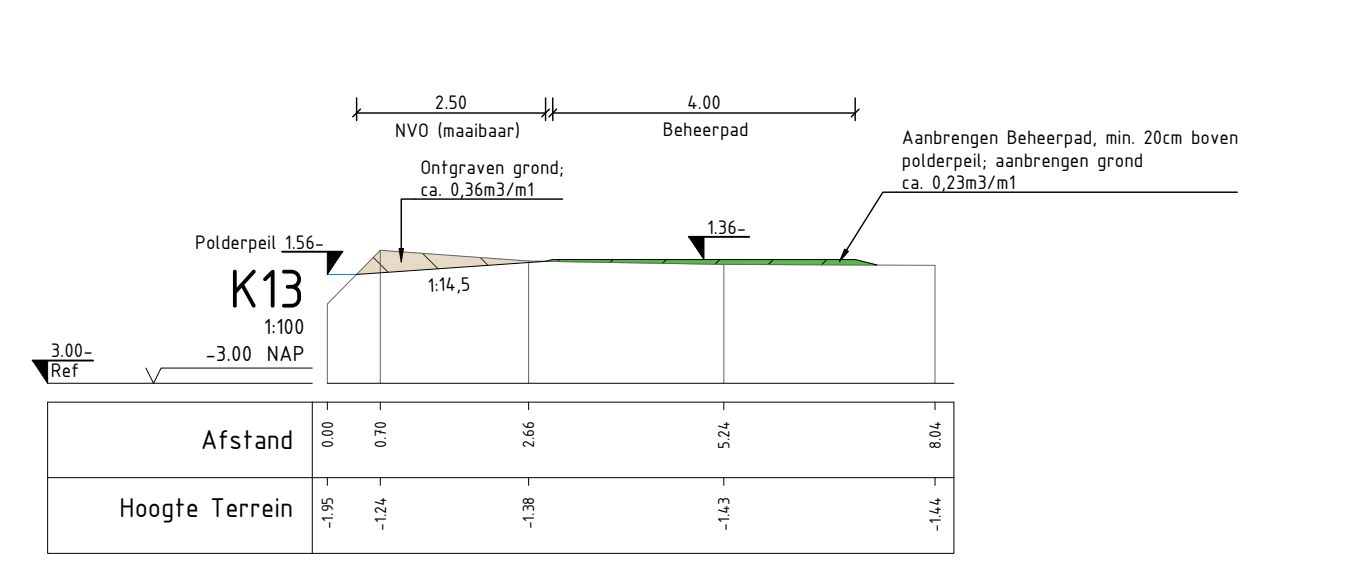
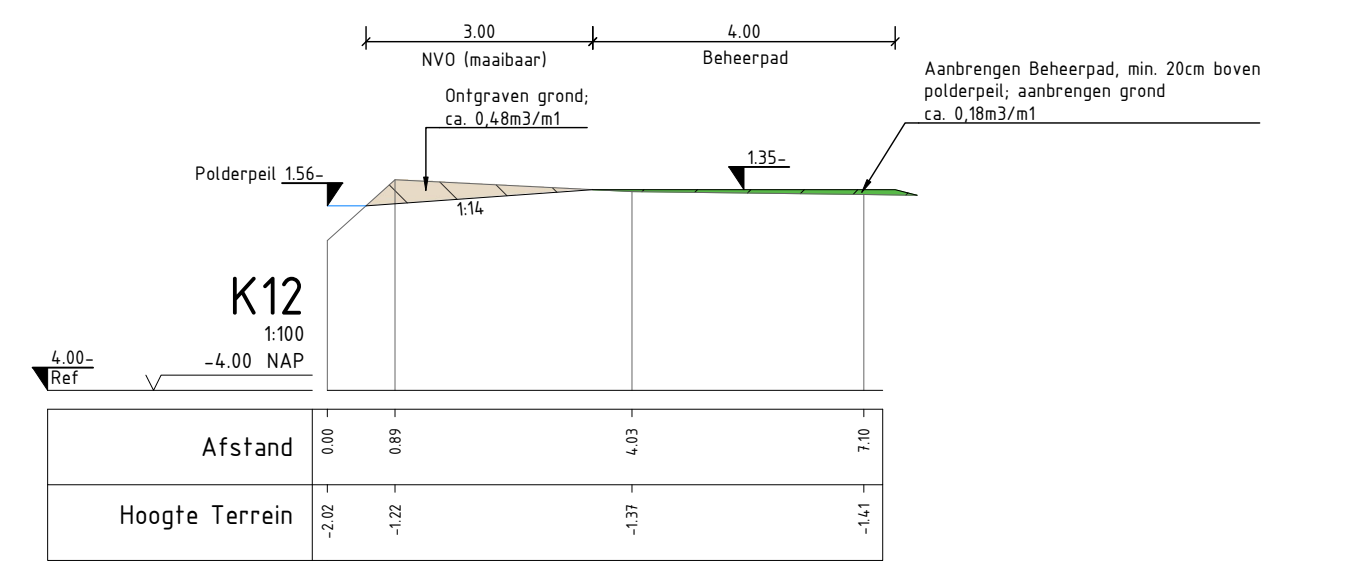
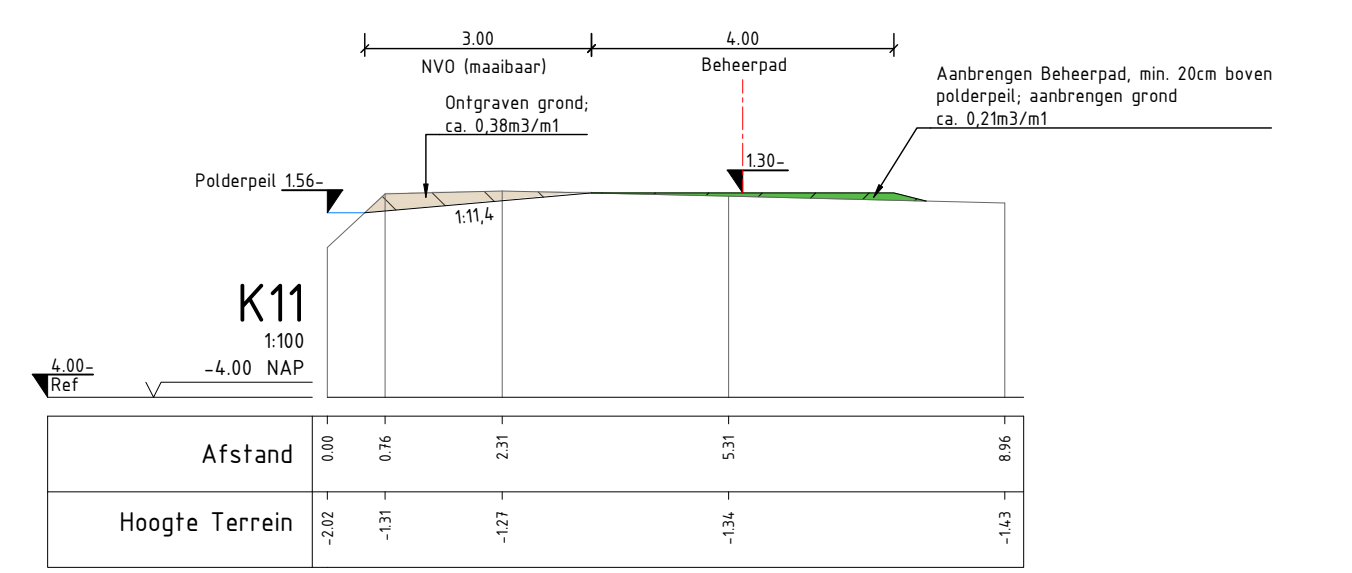
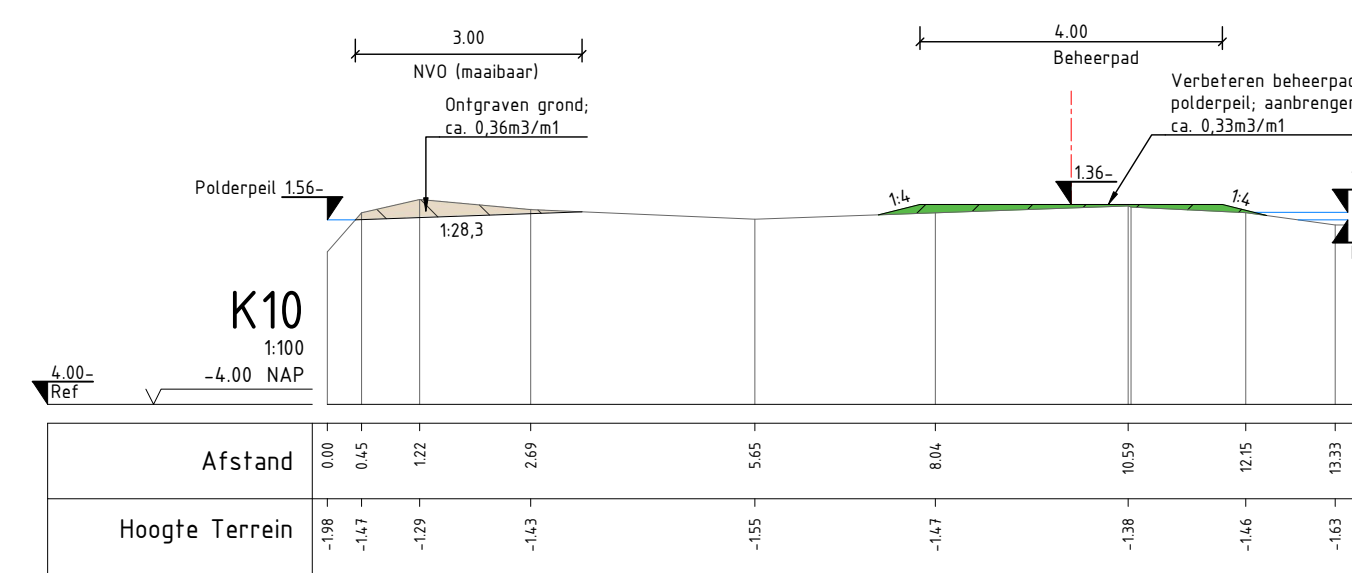
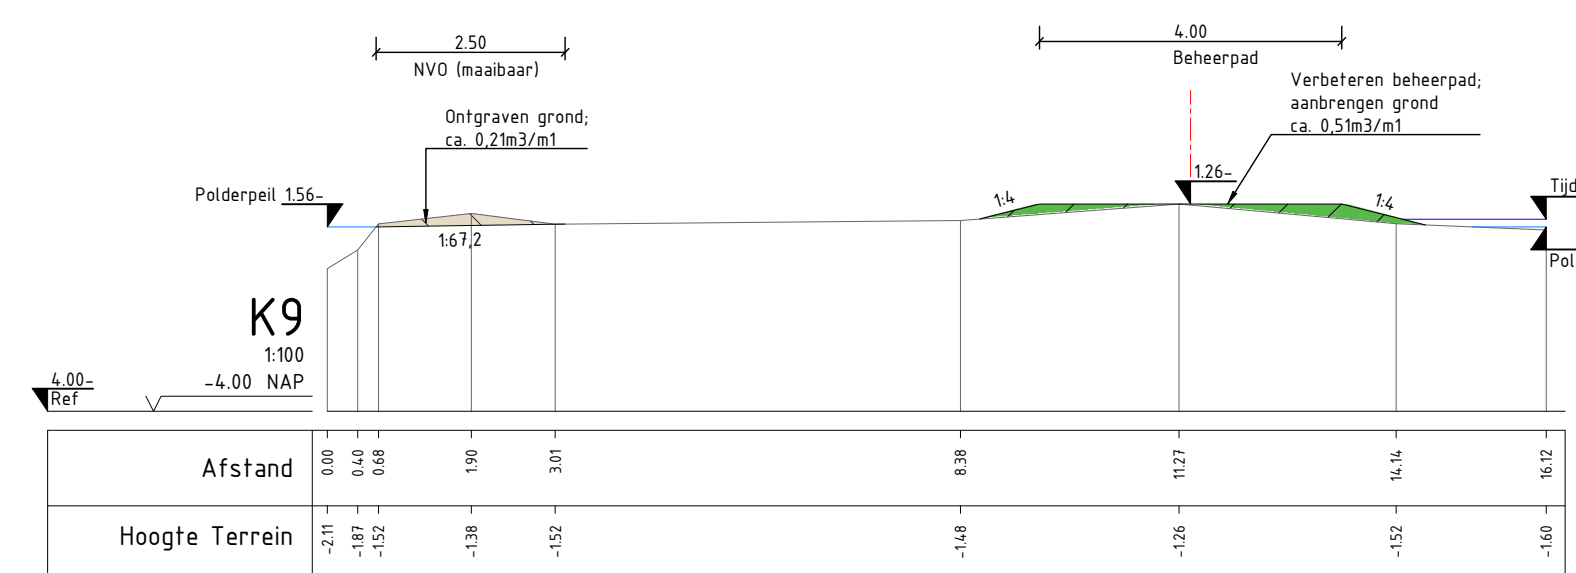
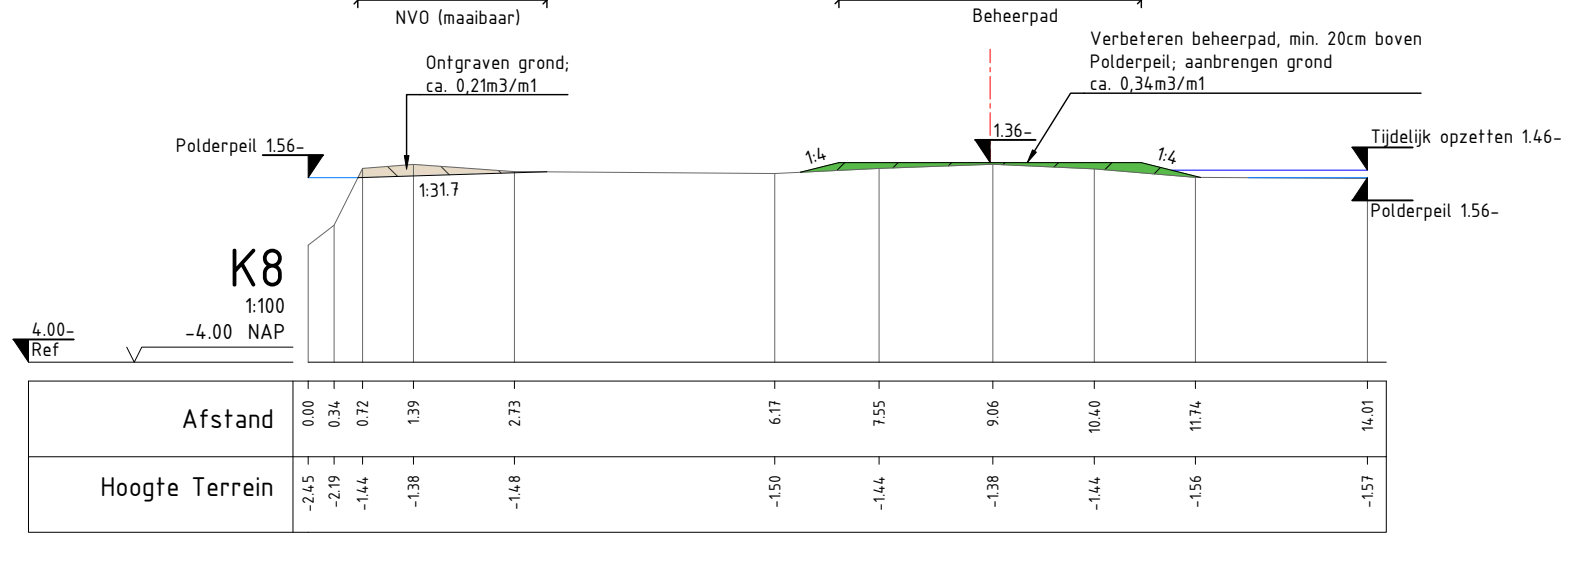
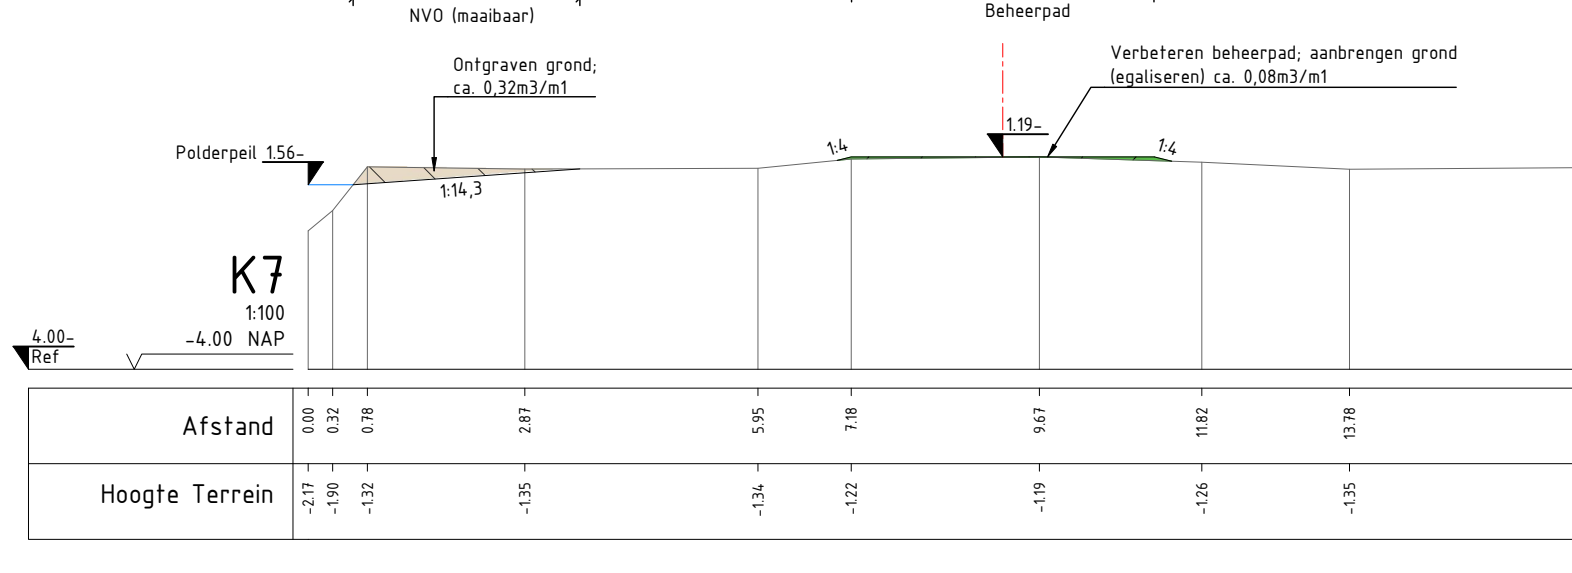
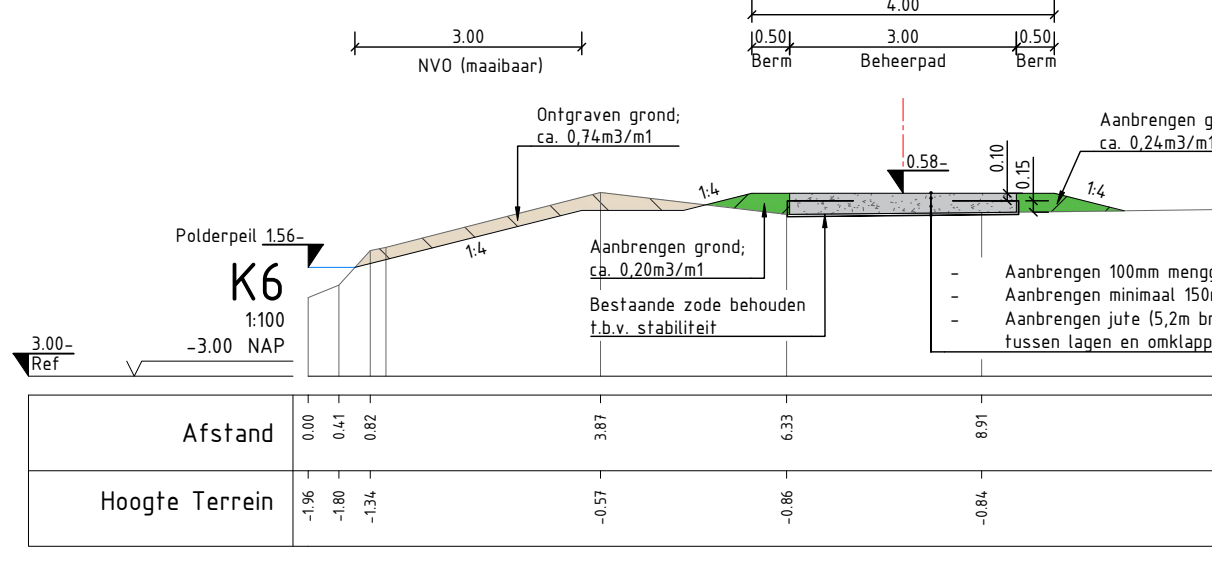
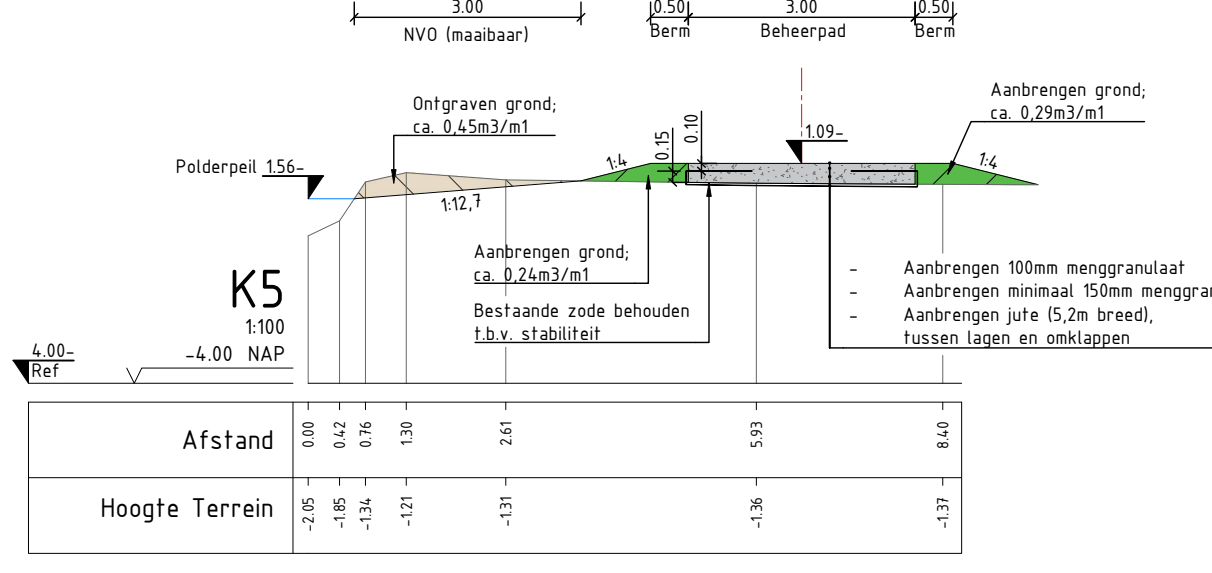
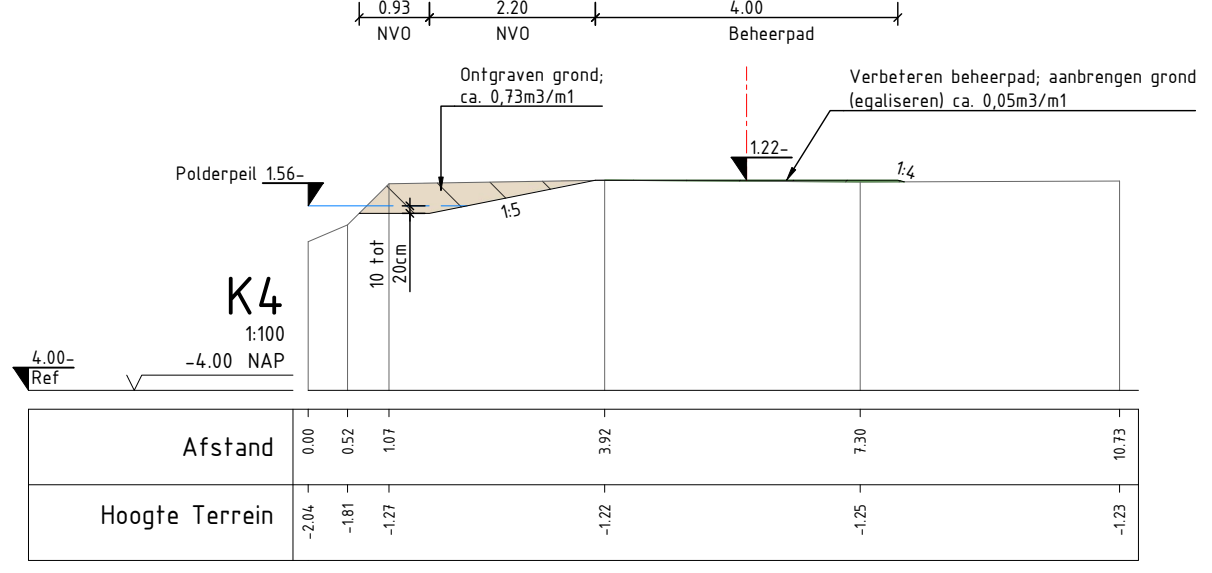
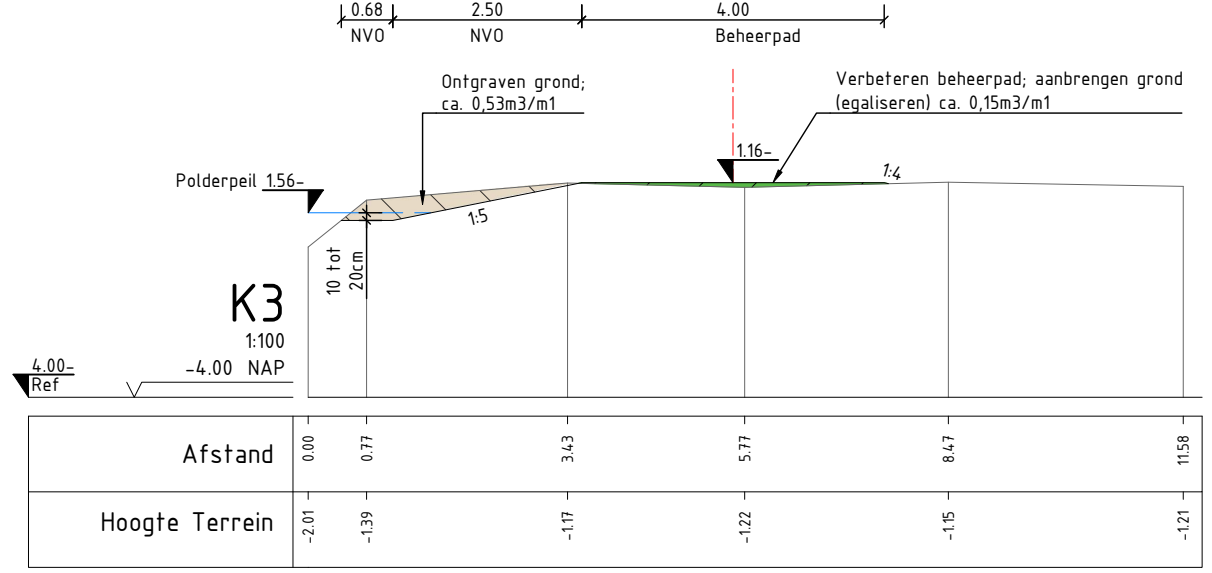
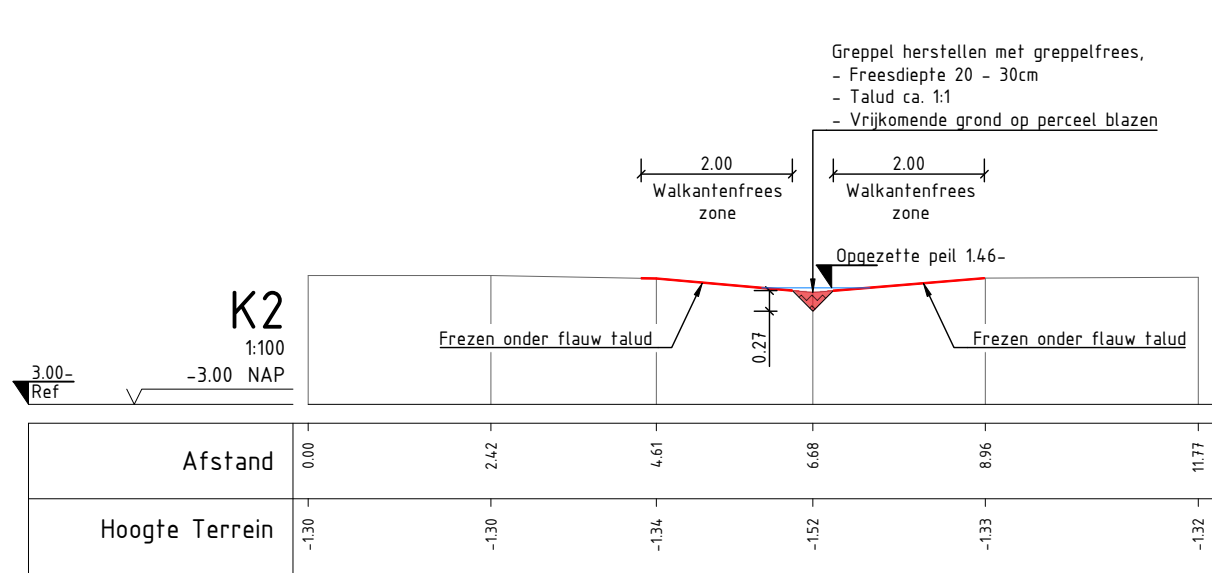


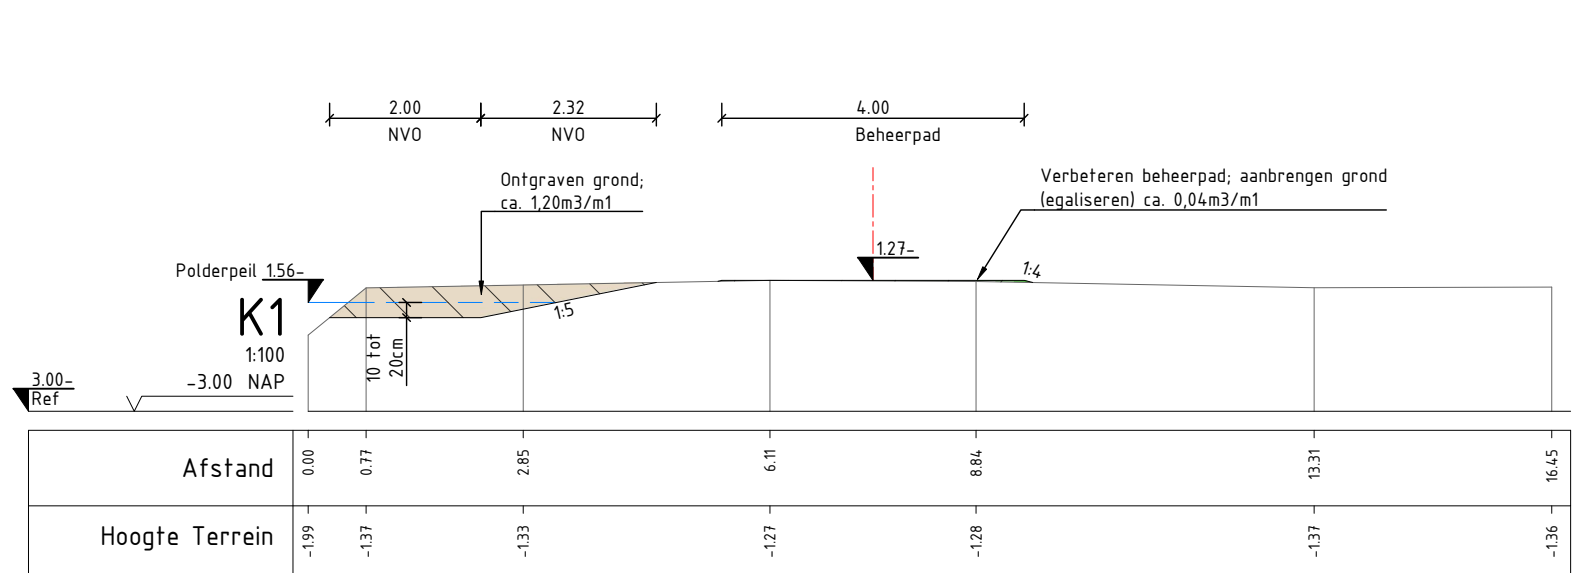

LEGENDA

- Bestaand/afmeting
- Ontwerp
- As-lijn Behoedpad
- Waterlijn, polderpeil 156- mNAP
- Waterlijn (referentie)
- Waterlijn, polderpeil 1 (opgezette peil 146- mNAP)
- Waterlijn, polderpeil 2 (tijdelijk opzetten peil 146- mNAP)
- Wakentantfrees zone 2.0m
- Ontgraven grond
- Aanbrengen grond
- Gegreep herstellen met greppelfrees, vrijkomende grond op perceel blazen
- Aanbrengen menggranulaat
- Hoogtemaat

Opmerkingen:

- Maten in meters.
- Dimensies van materialen in millimeters.
- Hoogtematen in meters t.o.v. NAP

Project: Natuurherstel Waterland-Oost

Onderdeel: Profielen

Kinsel

Opdrachtgever:



Datum	21-01-2025	Projectnummer	861-23-BW2
Schaal	1:100	Besteknummer	23-061-BK
Formaat	A0	Getekend	D. Blommestein
Face	BT	Gecontroleerd	J. Heinen
Version	2.0	Projectleider	J. Heinen
Status	Definitief	Tekeningnummer	
Blaad	van		



Locatie: 151100 Waterland-Oost






