


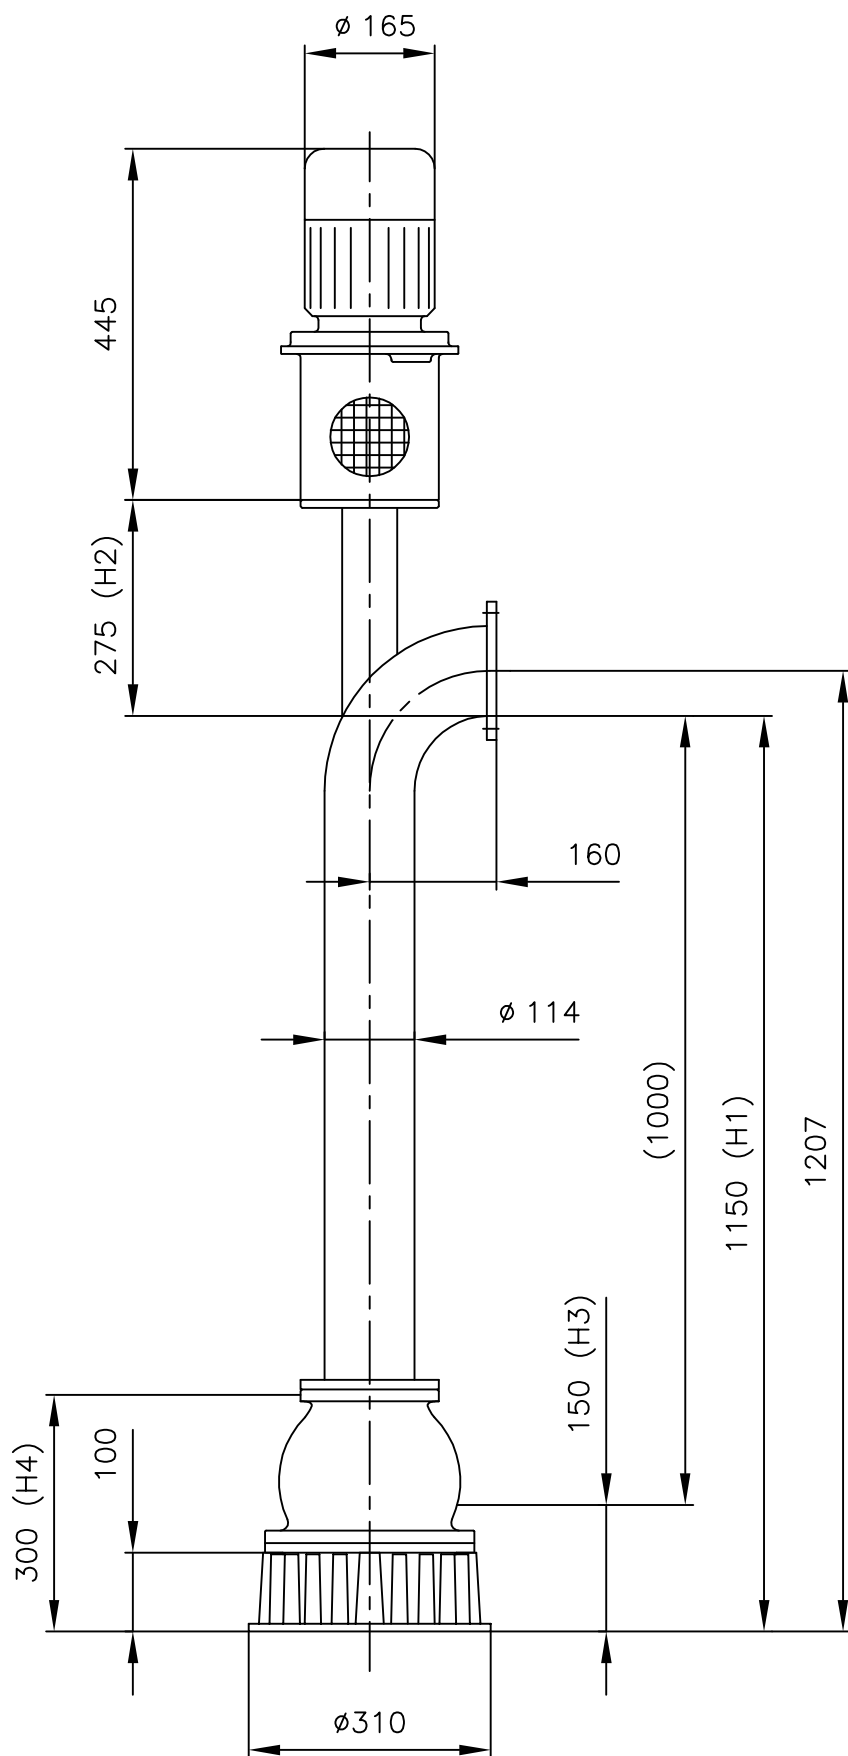

MAAT H1 + H2:
 MINIMAAL 690 mm
 MAXIMAAL 1625 mm
 VANAF 1625 mm TUSSENLAGER
 TOEPASSEN, ZIE TEKENING 0813k

MAAT H3:
 MINIMALE DOMPELDIEPTE

MAAT H4:
 NORMALE DOMPELDIEPTE

DATUM: 04-02-2009

SCHAAL: 1 : 10

mm RA / CV

Maten onder voorbehoud.



BENAMING: MAATSCHETS

STANDAARD B114-100

NUMMER:

08110k

A4