


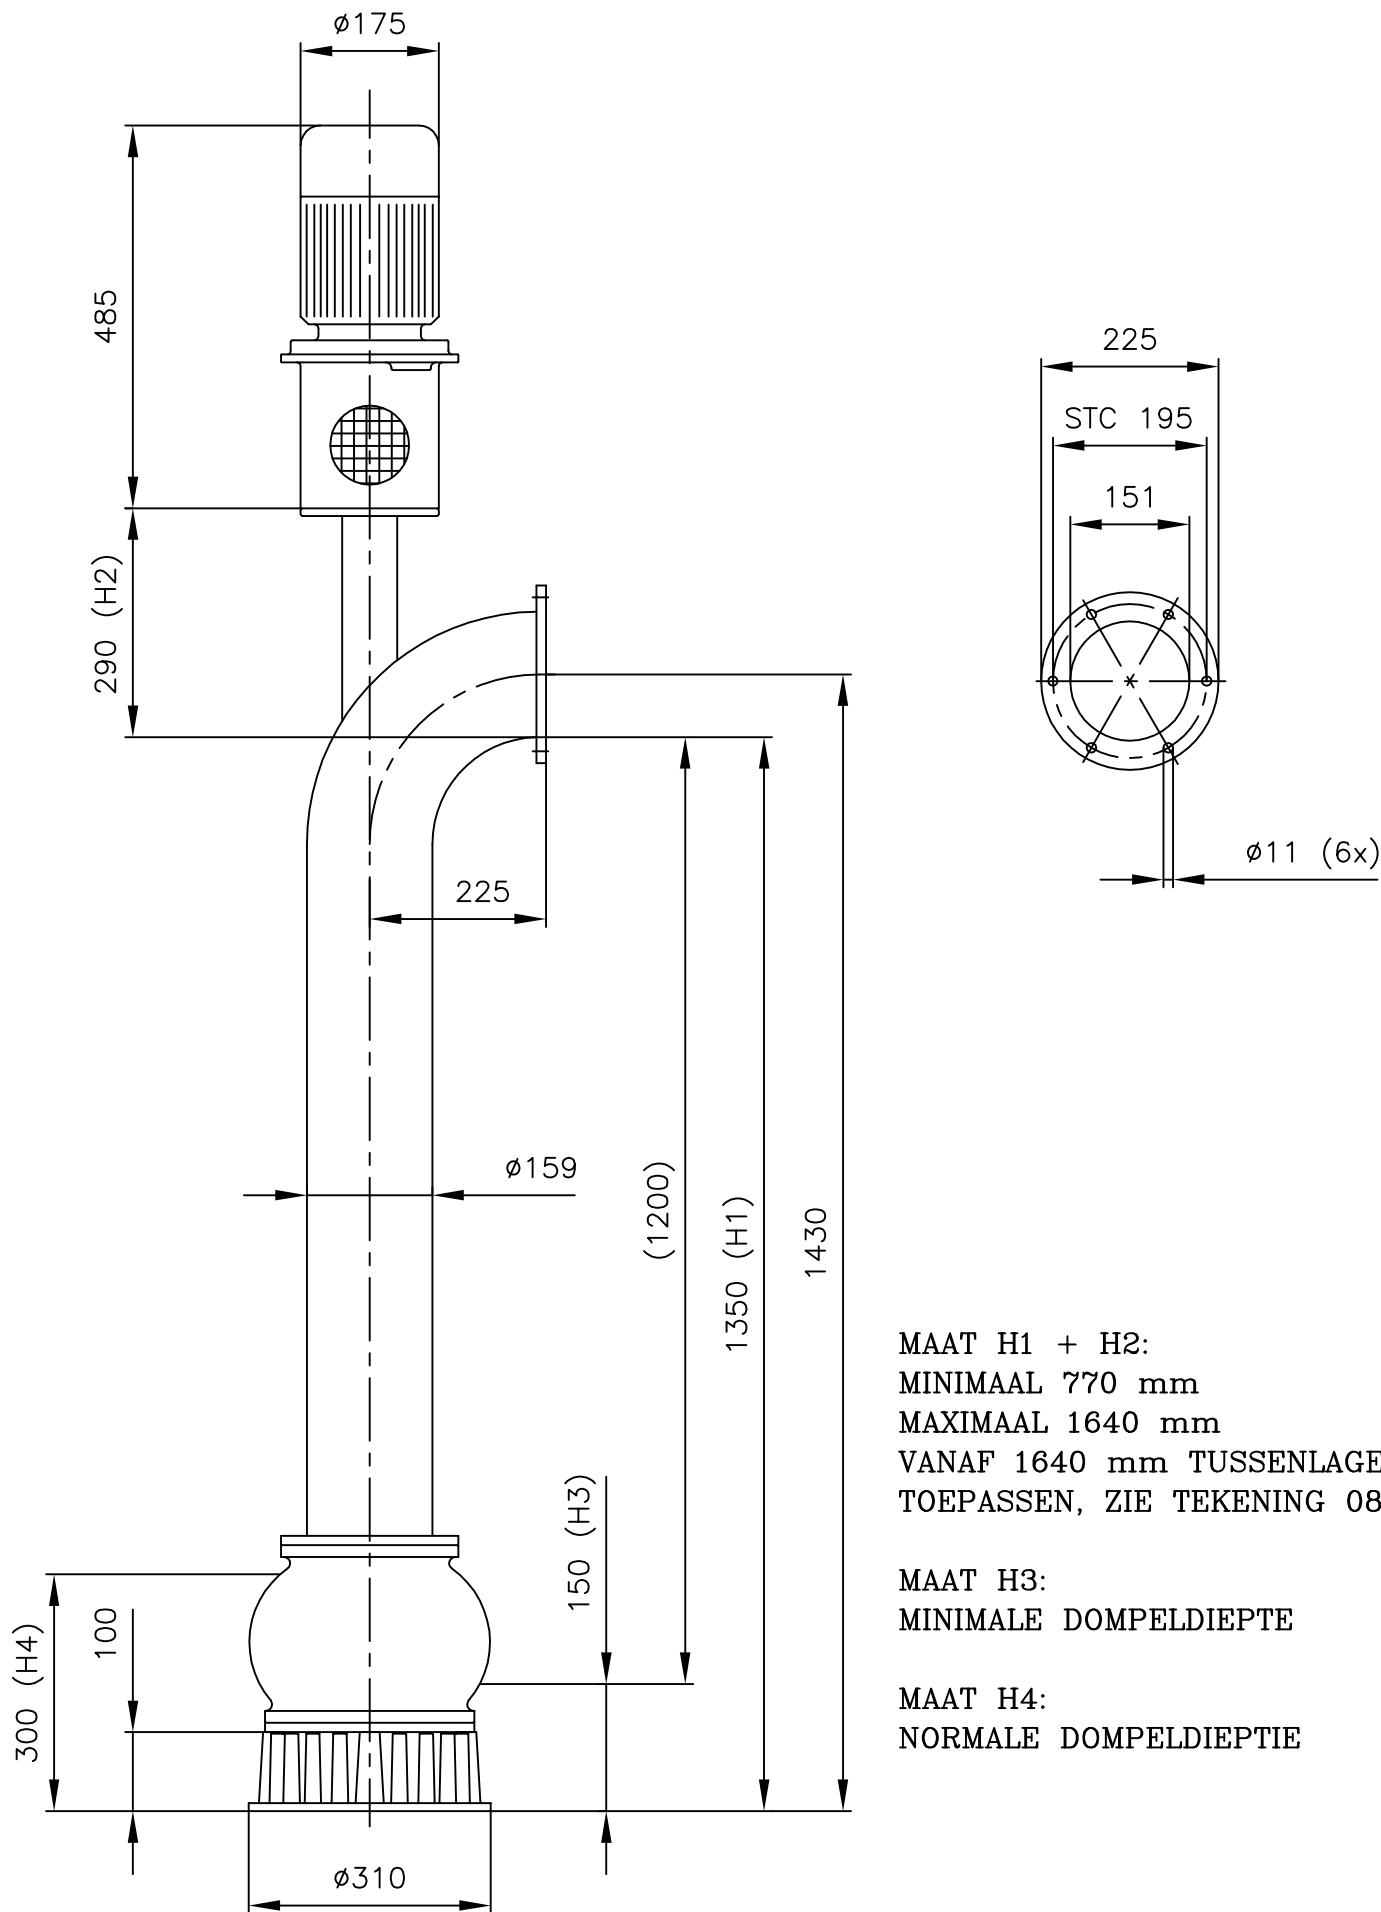

MAAT H1 + H2:
 MINIMAAL 770 mm
 MAXIMAAL 1640 mm
 VANAF 1640 mm TUSSENLAGER
 TOEPASSEN, ZIE TEKENING 0833k

MAAT H3:
 MINIMALE DOMPELDIEPTE

MAAT H4:
 NORMALE DOMPELDIEPTIE

DATUM: 4-10-1995

SCHAAL: 1 : 10

mm RA / CV

Maten onder voorbehoud.



BENAMING: MAATSCHETS

STANDAARD 0-159-120

NUMMER:

08320k

A4