



 

LEGENDA

- Opsluitband
- Trottoirband
- RWSband
- Kunstwerk
- Rollaag, BSS
- Haag
- Rasterhekwerk
- Muur
- Geleiderail
- Asfaltverharding
- Tegelverharding
- Klinkerverharding
- Betoonverharding
- Grasbetonleegels
- Kunststofverharding
- Sierbestrating innt
- Gras
- Plantvak
- Materialigrens
- Markering
- Danwand, hout
- Danwand, staal
- Danwand, beton
- Groen/bepanting
- Struik
- Boom, ingesloten
- Kruisprojectie boom
- Plantenbak
- Kadestrale grens
- Werkigrens
- Ingeneten hoogte t.o.v. NAP
- Straatpot, gas
- Straatpot, water
- Straatpot, afgeven
- Straatpot, brandkraan
- Veldkast ondergrondse infra
- Lichtmast
- Afzelpaal
- Verkeersbord
- Trottoirwolk
- Inspectiepoot, riool
- Brievenbus
- Prullenbak

SITUATIE

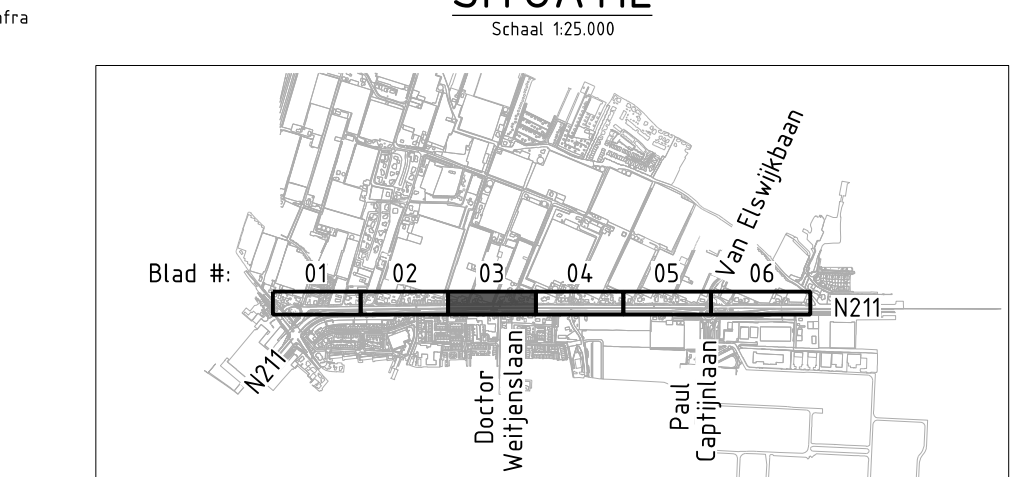

3.0	25-09-24	DIJVERSE WIZIGINGEN	VPe	RBr
2.0	23-08-24	VERW. OPM. OG, STATUS DEFINITIEF	VPe	RBr
1.0	08-07-24	VERW. OPM. NA INTERNE CONTROLE	VPe	RBr
0.1	01-05-24	BESTAANDE SITUATIE	VPe	RBr
0.0		Bestaande situatie	Beleidend	Beleidend

Opdrachtgever: GEMEENTE WESTLAND

Project: RECONSTRUCTIE VREDEBESTLAAN

Fase: BESTEK

Onderdeel: BESTAANDE SITUATIE DEEL 3 VAN 6

Tekeningnummer: W24-40458-BT-01-03

Projectleider: R.Br.

Status: DEFINITIEF

Docnummer: W24-40458-BT-01-03

Bladnummer: 03 van 06

Schaal: 1:200

Versie: 3.0

141 +31 174 62 77 81

Zakweg 75, 2071 MP, Naaldwijk

www.waapartners.nl

info@waapartners.nl