




LEGENDA

- A
Aanbrengen dek- en fustendaag
- zie tek. W24-40458-BT-10
- B
Nieuw asfaltverharding aanbrengen
- zie tek. W24-40458-BT-10
- G
Afsatf t.p.v. platform
- zie tek. W24-40458-BT-10
- H
SolDrain Connect
- 25mm SoliDrain
hussensubstraat
- invegen met Somenzand
- I
SolDrain S2
- 25mm SoliDrain
hussensubstraat
- invegen met Somenzand
- J
In- en uitritconstructie
- BSS, KF, EV, grjs
- K
Lampspaken
- BSS, KF, EV, zwart
- L
Betonregels, 300x300x45mm, grjs
- M
Gras, type: R1
- N
Ingang particulier kavel
- betonregels, 300x300x40mm, grjs
- opsluitband, 100x200mm
- O
RWStand, 100/220x250mm
- aanbrengen in stelspecie
- P
Geleideband, 40/50x250mm
- aanbrengen in stelspecie
- Q
Opsluitband, 100x200mm
- R
Intrabaand, in RWStand
- 750x50x250mm
- S
Streepmarkering, 1-1 0,10m
- T
Streepmarkering, 1-1 0,15m
- U
Doorgetrokkenstreep, 0,10m
- V
Driehoeksmarkering, 0,50m
- W
Markering, vlakvulling
- X
Op hoogte brengen diverse straatpoffen en branddraan
- Y
Verkanting verharding
- Z
Nieuwe damwand, staal
- A22x7000 + A22x7000
- voorzien van stalen deksloof
- AA
Bestaande damwand, staal
- AB
Kadastrale grens
- AC
Werksgrens
- AD
Lichtmast, verplaatsen door derden
- AE
Lichtmast, handhaven
- AF
Nieuw hekwerk op stalen damwand, 6m*10m
- voorzien van BSS7 roofofuit markering
- AG
Inspectiepout in asfalt, bestaand
- voorzien van nieuwe boorputpout
- AH
Inspectiepout in elementverharding, bestaand
- BSS, KF, EV, grjs
- AI
Straatpout
- AJ
Type STR-938 (Tien helling)
- AK
Aanbrengen op bestaande leiding
- incl. kolkaansluiting PVC Ø160mm
- AL
Trottoirpout in geleideband
- type TRK-2015
- AM
Aanbrengen op bestaande leiding
- incl. kolkaansluiting PVC Ø160mm

SITUATIE

Schaal 1:25.000



3.0	25-09-24	DIJVERSE WILZIGINGEN	VPe	RBr
2.0	23-08-24	VERW. OPM. OG. STATUS DEFINITIEF	VPe	RBr
1.0	08-07-24	VERW. OPM. NA INTERNE CONTROLE	VPe	RBr
0.1	01-05-24	INRICHTINGSPLAN	VPe	RBr
0.0	01-05-24	Omschrijving	Beleidend	Gecontroleerd

Oprachgever	GEMEENTE WESTLAND	Projectleider	RBr	Bladnummer	02 van 06
Project	RECONSTRUCTIE VREDEBESTLAAN	Fermat	A2-1680	Schaal	1:200
Fase	BESTEK	Status	DEFINITIEF	Versionummer	3.0
Onderdeel	INRICHTINGSPLAN DEEL 2 VAN 6	Dornummer	W24-40458-BT-05-02		
Tekeningnummer	W24-40458-BT-05-02				

waalpartners civil engineering

141-431 174 62 77 81
Zakweg 75, 2071 MP, Naaldwijk
www.waalpartners.nl
info@waalpartners.nl