
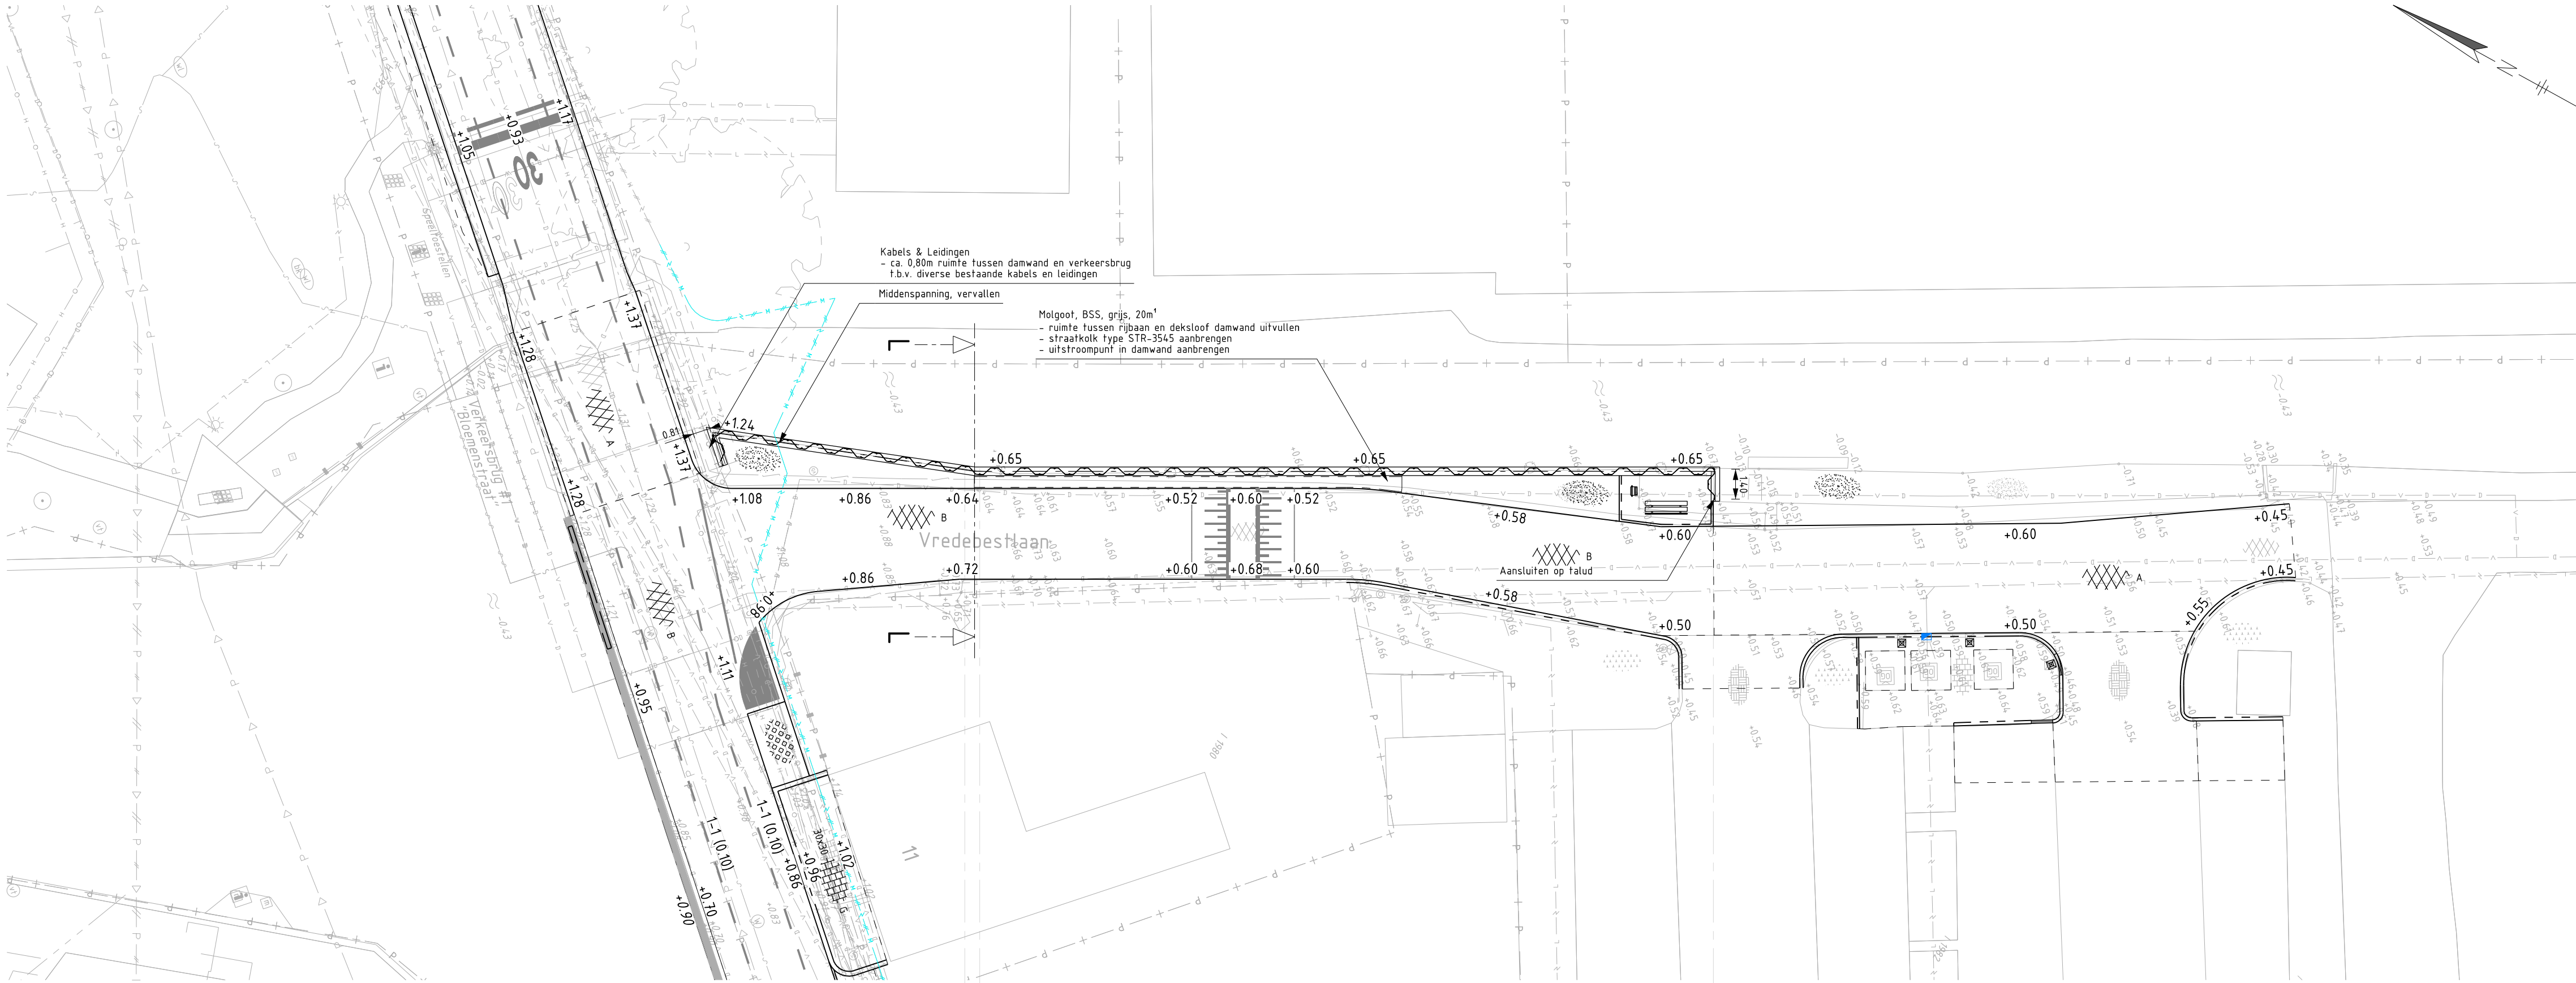


LEGENDA K&L



- Gas, hoge druk
- Gas, lage druk
- Data, kabelbed
- Middenspanning
- Laagspanning
- Water
- Riool, vrijerval
- Riool, onder druk
- Mantelbuis

Noot:
- Aan de op tekening aangegeven ligging van kabels en leidingen kunnen geen rechten worden ontleend.
- Datum melding 04-07-2023
- Meldnummer 2300088487
- Alleen K&L die kruisen met de damwand in kleur weergegeven

PRINCIPEDETAIL 6
SCHAAL 1 : 50
BT-08

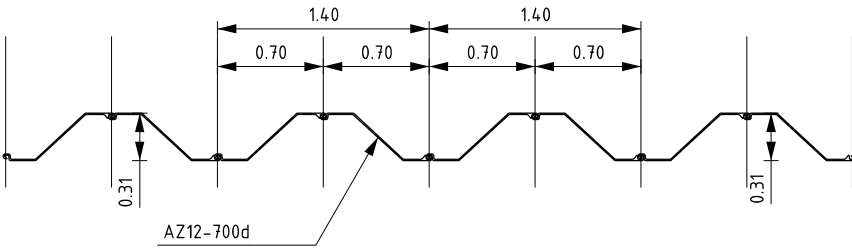

DOORSNEDE L
SCHAAL 1 : 50

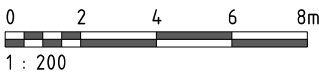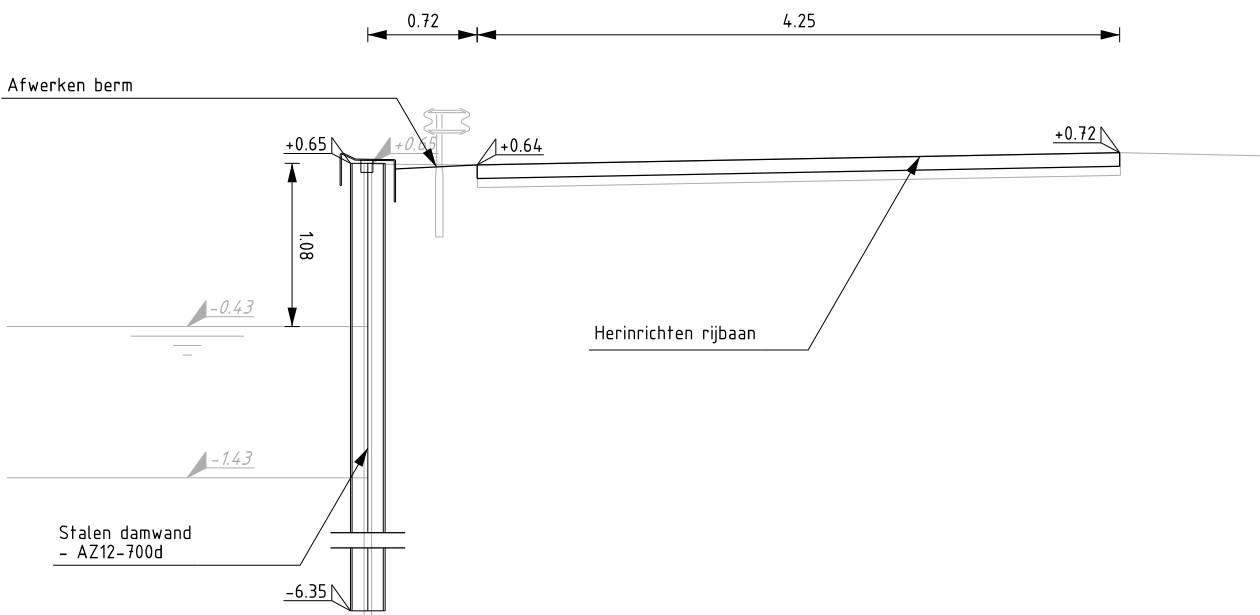

ALGEMENE OPMERKINGEN:
- Maatvoering, tenzij anders vermeld:
- hoogtematen in meters t.o.v. N.A.P.
- maalvoering in meters
- materiaalmaten in millimeters
Handmatige wijzigingen zijn niet toegestaan

3.0	25-09-24	DIVERSE WIJZIGINGEN	V.Pe.	R.Br.
2.0	23-08-24	VERW. OPM. OG, STATUS DEFINITIEF	V.Pe.	R.Br.
1.0	08-07-24	VERW. OPM. NA INTERNE CONTROLE	V.Pe.	R.Br.
0.1	01-05-24	DAMWANDCONSTRUCTIE BLOEMENSTRAAT	V.Pe.	R.Br.
Versie Datum Omschrijving			Getekend	Gecontroleerd

Opdrachtgever: GEMEENTE WESTLAND
Project: RECONSTRUCTIE VREDEBESTLAAN
Fase: BESTEK
Onderdeel: DAMWANDCONSTRUCTIE
PARKEERPLAATS BLOEMENSTRAAT
Tekeningnummer: W24-40458-BT-08

Projectleider: R.Br.
Formaat: A2-841
Status: DEFINITIEF
Docnummer: W24-40458-BT-08
Bladnummer: 01 van 01
Schaal: 1:200
Versienummer: 3.0

waalpartners civil
engineering

Tel: +31 174 62 77 91
Zukdweg 75, 2671 MP, Naaldwijk
www.waalpartners.nl
info@waalpartners.nl