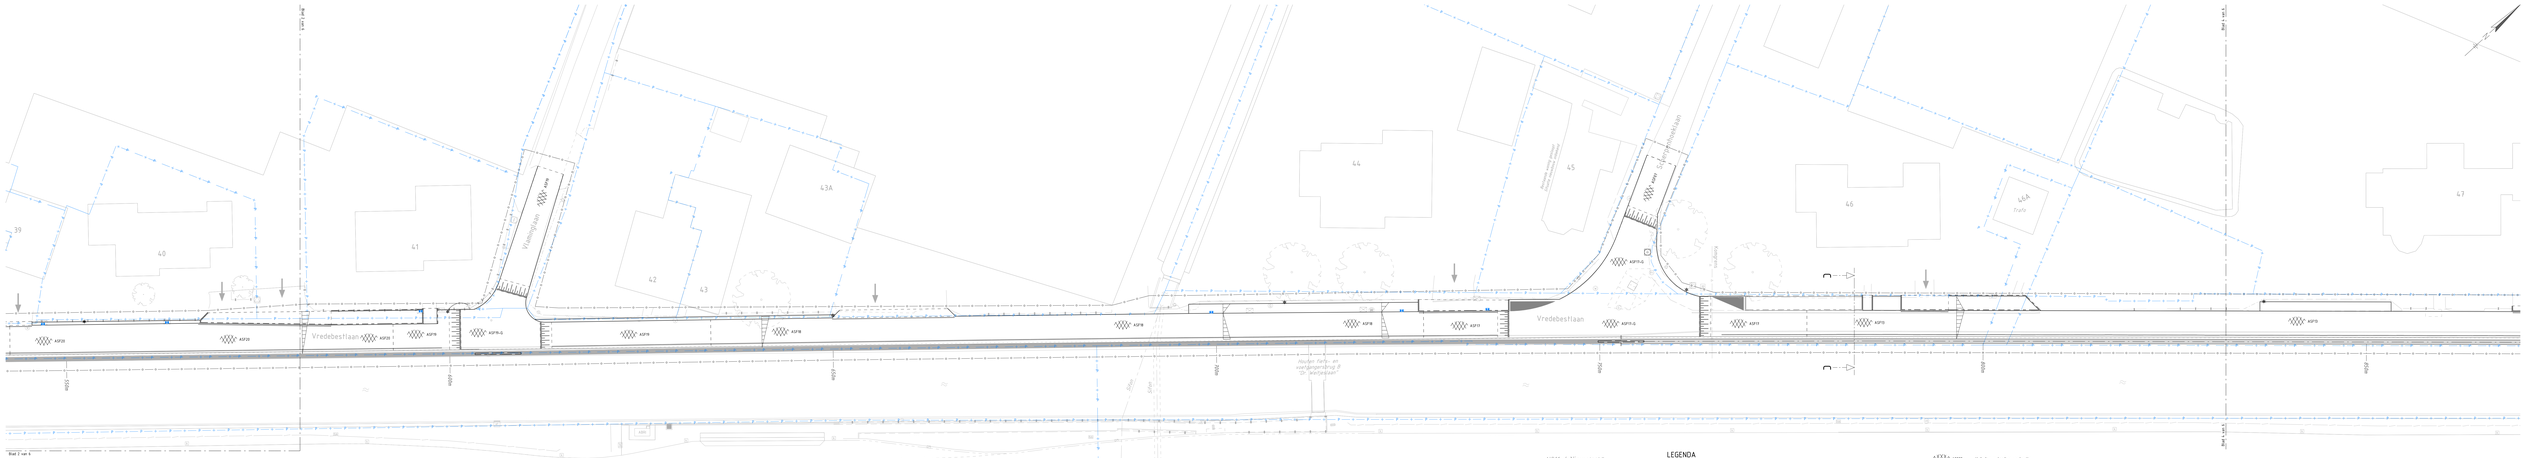
Vredebestlaan
Vlietmolenlaan
Wolfjeslaan
N211 / Nieuweweg
Blad 2 van 6
Blad 4 van 6
39
40
41
42
43
43A
44
45
46
46A
47
ASF20
ASF18
ASF18-G
ASF17
ASF17-G
Bestaande bomen behouden
Houten hekje en vastlangsrijding @ "De Jeugdgaten"
Bestaande bomen verwijderen
Bestaande bomen verplaatsen
Bestaande bomen verplaatsen
Bestaande bomen verplaats