


LEGENDA

- Bestaande situatie
- Scheiding verharding
- Verwijderen rollaag
- Verwijderen opsluitband 100x200mm
- Verwijderen trottoirband 100/100x200mm
- Verwijderen trottoirband 100/100x400mm
- Verwijderen RW's 100/220x160mm
- Verwijderen grondkerende constructie Materiaal: beton
- Verwijderen danwand Materiaal: hout
- Verwijderen danwand Materiaal: beton
- Verwijderen geleiderail Materiaal: staal
- Verwijderen beplanting
- Verwijderen hekwerk
- Verwijderen verkeersbord
- Verwijderen afzetpaal Materiaal: hout
- Verwijderen afzetpaal Materiaal: kunststof
- Verwijderen danwand Materiaal: staal
- Verwijderen merkblok
- Verwijderen peilbus
- Opnemen putkop
- Verwijderen trottoir- en straatvloeren
- Opnemen straatpot: brandkraan Hergebruik
- Opnemen straatpot: water Hergebruik
- Opnemen straatpot: gas Hergebruik
- Opnemen straatpot: algemeen Hergebruik
- Werkgrens
- Verwijderen schampblok
- Opnemen briefbus
- Bestaande lichtmast, te handhaven en te verplaatsen
- Bestaande valdkasten, handhaven
- Verwijderen SBS, KF, lintverband Kleur: roodbruin
- Verwijderen BSS, KF, lintverband Kleur: grijs
- Verwijderen BSS, KF, blokverband Kleur: grijs
- Verwijderen BSS, KF, blokverband Kleur: roodbruin
- Verwijderen BSS, KF, elleboogverband Kleur: grijs
- Verwijderen onderbrokenstreep Kleur: grijs
- Verwijderen doorgetrokkenstreep (0,10)
- Verwijderen doorgetrokkenstreep (0,30)
- Verwijderen doorgetrokkenstreep (0,50)
- Verwijderen klakstreep
- Verwijderen haaienlinden (0,30x0,50)
- Verwijderen markeringssituatie
- Verwijderen drempelmarkering
- Verwijderen BSS, KF, keperverband Kleur: grijs
- Verwijderen betontegel, 300x300x45-60mm, blokverband, Kleur: grijs
- Verwijderen sierbestrating, betontegel, 300x300x45-60mm, blokverband, Kleur: wit
- Opnemen sierbestrating Zeekantstenen, Kleur: grijs
- Verwijderen verharding, Materiaal: betongruulaat
- Frezen gras
- Verwijderen plantenbak
- Te verwijderen / te verplanten boom

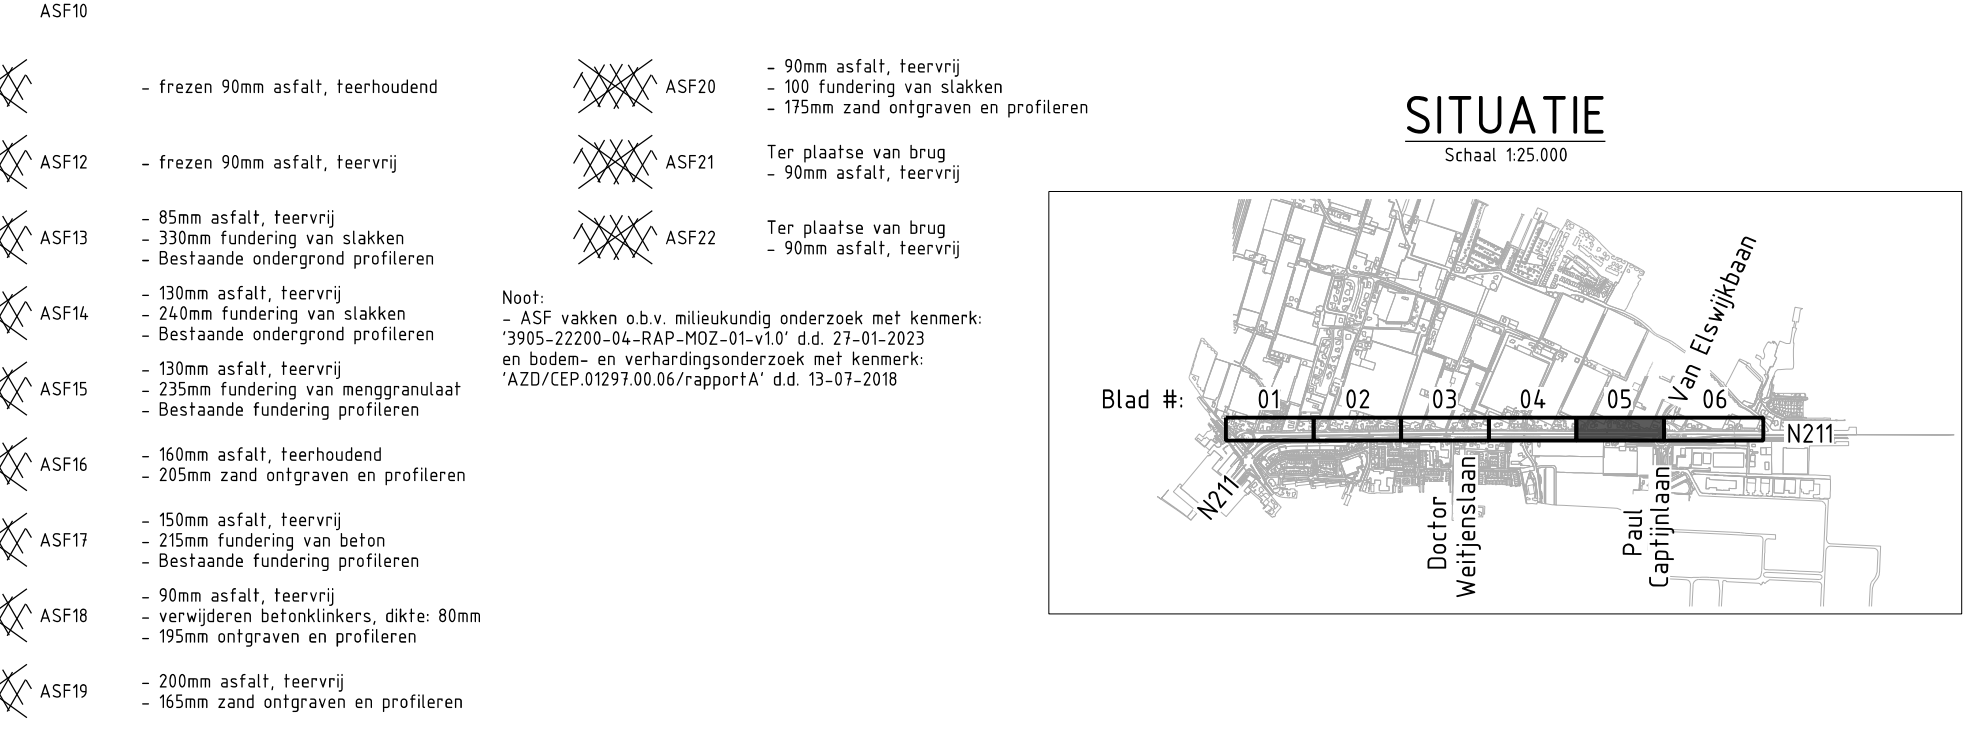

0 2 4 6 8m

SITUATIE
Schaal 1:25.000

Blad # 01 02 03 04 05 06

N211

3.0	09-10-24	OVERIGE WIJZIGINGEN	VPe	RBr
2.0	23-08-24	VERW. OPM. OG. STATUS DEFINITIEF	VPe	RBr
1.0	08-07-24	VERW. OPM. NA INTERNE CONTROLE	VPe	RBr
0.1	01-05-24	OPRUIMINGSPLAN	VPe	RBr
0.0	Datum	Omschrijving	Getekend	Goedgekeurd

Opdrachtgever: **GEMEENTE WESTLAND**

Project: **RECONSTRUCTIE VREDEBESTLAAN**

Fase: **BESTEK**

Onderdeel: **OPRUIMINGSPLAN DEEL 5 VAN 6**

Tekeningnummer: **W24-40458-BT-03-05**

Projectleider: **RBr**

Formaat: **A2-1680**

Status: **DEFINITIEF**

Docnummer: **W24-40458-BT-03-05**

Schaal: **1:200**

Versienummer: **3.0**

waalpartners civil engineering

141 +31 174 62 77 81
Zakweg 75, 2271 MP, Naaldwijk

www.waalpartners.nl
info@waalpartners.nl