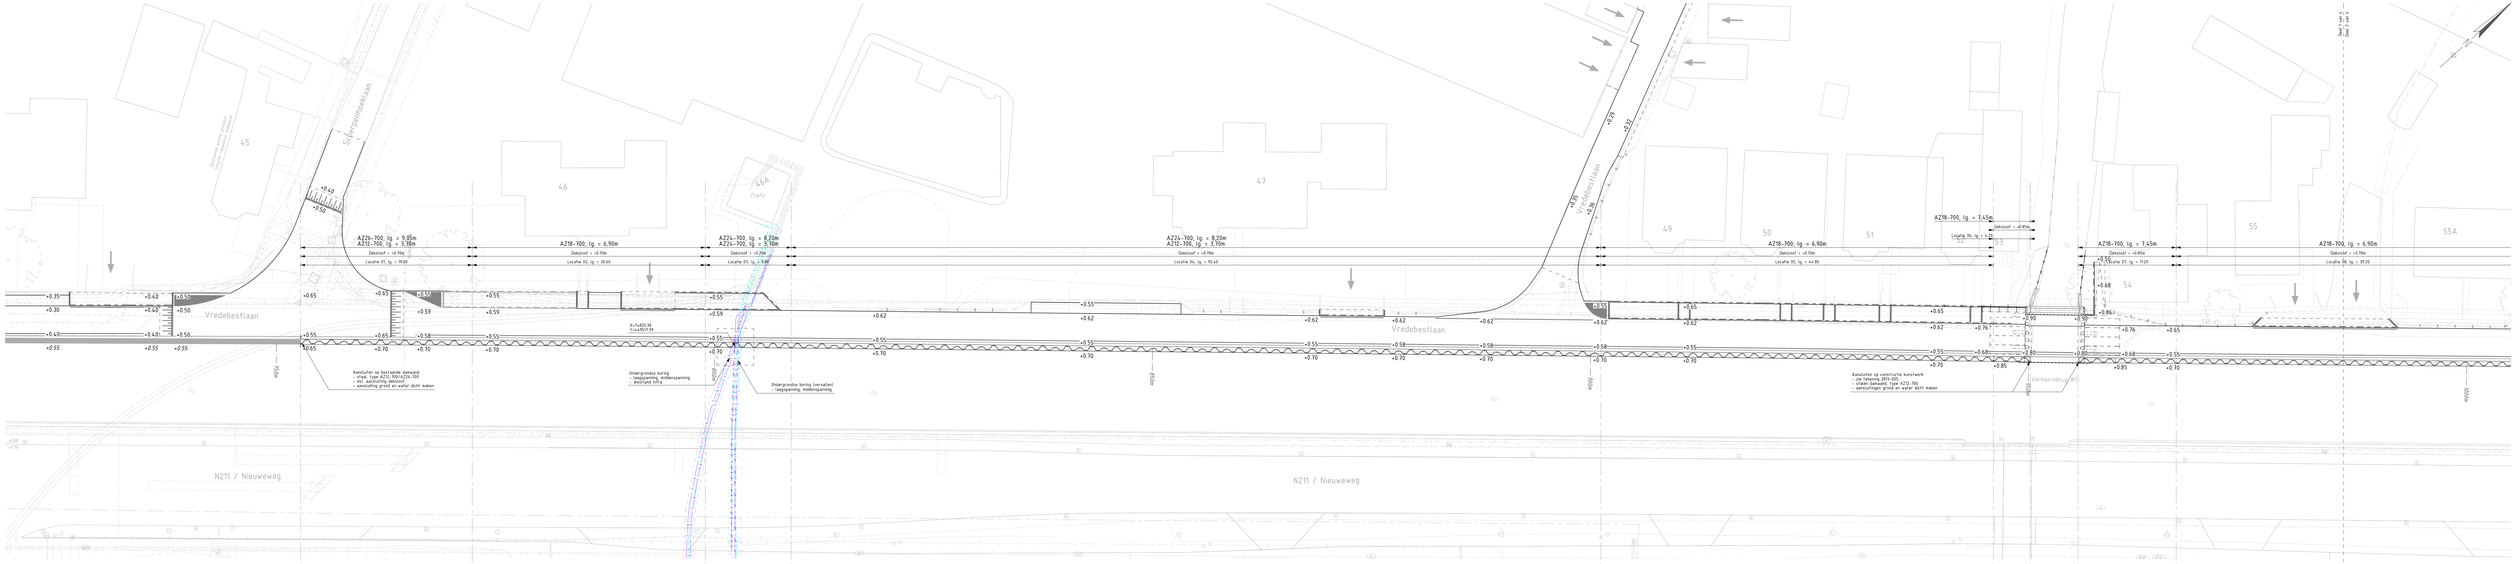

PRINCIPEDOORSNEE OVERKLUIZING (A / BT-07)

SCHAAL 1 : 100

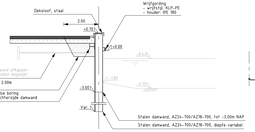

PRINCIPEDETAIL (5 / BT-07)

SCHAAL 1 : 50

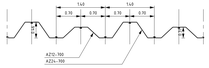

LEGENDA K&L

- Gas, hoge druk
- Gas, lage druk
- Data
- Data, kabelbed
- Middenspanning
- Laagspanning
- Water
- Riool, vrijverval
- Riool, onder druk
- Mantelbuis

Noot:
- Aan de op tekening aangegeven ligging van kabels en leidingen kunnen geen rechten worden ontleend.
- Bestand: 2020-K&L-01.dwg
- Meubilair: 2020000601
- Alleen K&L die invloed heeft de damwand in kleur weergegeven.

SITUATIE

Schaal 1:25.000

Dijkgraaf
Dijkgraaf
Dijkgraaf