


 

file : ...W24-40458-BT-10_Asfaltplan.dgn

LEGENDA

- ASF01 - volledige verhardingsconstructie
- ASF02 - Dek- en husselaag
- ASF03 - Volledige verhardingsconstructie
- ASF04 - Volledige verhardingsconstructie
- ASF05 - Volledige verhardingsconstructie
- ASF06 - Volledige verhardingsconstructie
- ASF07 - Dek- en husselaag
- ASF08 - Dek- en husselaag
- ASF09 - Dek- en husselaag
- ASF10 - Dek- en husselaag
- ASF12 - Dek- en husselaag
- ASF13 - Volledige verhardingsconstructie
- ASF15 - Volledige verhardingsconstructie
- ASF16 - Volledige verhardingsconstructie
- ASF17 - Volledige verhardingsconstructie
- ASF18 - Volledige verhardingsconstructie
- ASF19 - Volledige verhardingsconstructie
- ASF20 - Volledige verhardingsconstructie
- ASF21 - Dek- en husselaag
- ASF22 - Dek- en husselaag
- Bestaande situatie
- Indicatieplan
- Kadastrale grens
- Werkgrens

Noch

Volledige verhardingsconstructie bestaande uit:

- 50mm AC10 surf DL-B
- 50mm AC10 bin
- 50mm AC20 base
- 25mm betongranulaat

Dek- en husselaag bestaande uit:



- 40mm AC10 surf DL-B
- 50mm AC10 bin
- 10mm S14-18
- Overige opbouw conform nieuwe verharding
- Deltag uitvoeren in gele kleur

- ASF vakken conform ellipskundig onderzoek met kenmerk: 1905-2100-06-RAP-102-01-110' d.d. 21-01-2023

en bodem- en verhardingsonderzoek met kenmerk: A20/CEP-01291.05.06/rapportA' d.d. 15-07-2018

SITUATIE

Schaal 1:200

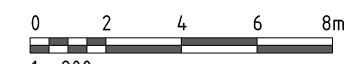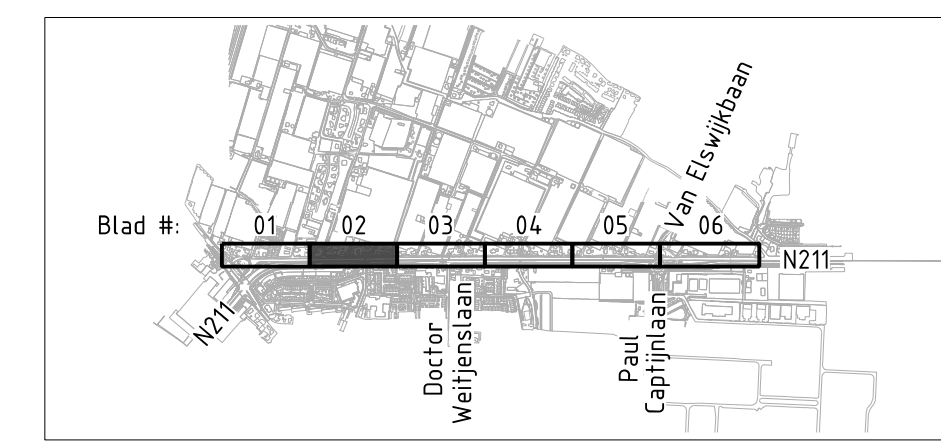

4.0	09-10-24	OVERSE WIZIGINGEN	VPe	RBr
3.0	25-09-24	OVERSE WIZIGINGEN	VPe	RBr
2.0	23-08-24	VERW. OPM. OG STATUS DEFINITIEF	VPe	RBr
1.0	08-07-24	VERW. OPM. NA INTERNE CONTROLE	VPe	RBr
0.1	01-05-24	ASFALTPLAN	VPe	RBr
0.0			Beleidend	Beleidend

Opdrachtgever	GEMEENTE WESTLAND	Projectleider	R.Br.	Bladnummer	02 van 06
Project	RECONSTRUCTIE VREDEBESTLAAN	Formaat	A2-1680	Schaal	1:200
Fase	BESTEK	Status	DEFINITIEF	Versienummer	4.0
Onderdeel	ASFALTPLAN DEEL 2 VAN 6	Docnummer	W24-40458-BT-10-02		
Tekeningnummer	W24-40458-BT-10-02				

waalpartners civil engineering

141 +31 174 62 77 81
Zakweg 75, 2071 MP, Naaldwijk

www.waalpartners.nl
info@waalpartners.nl