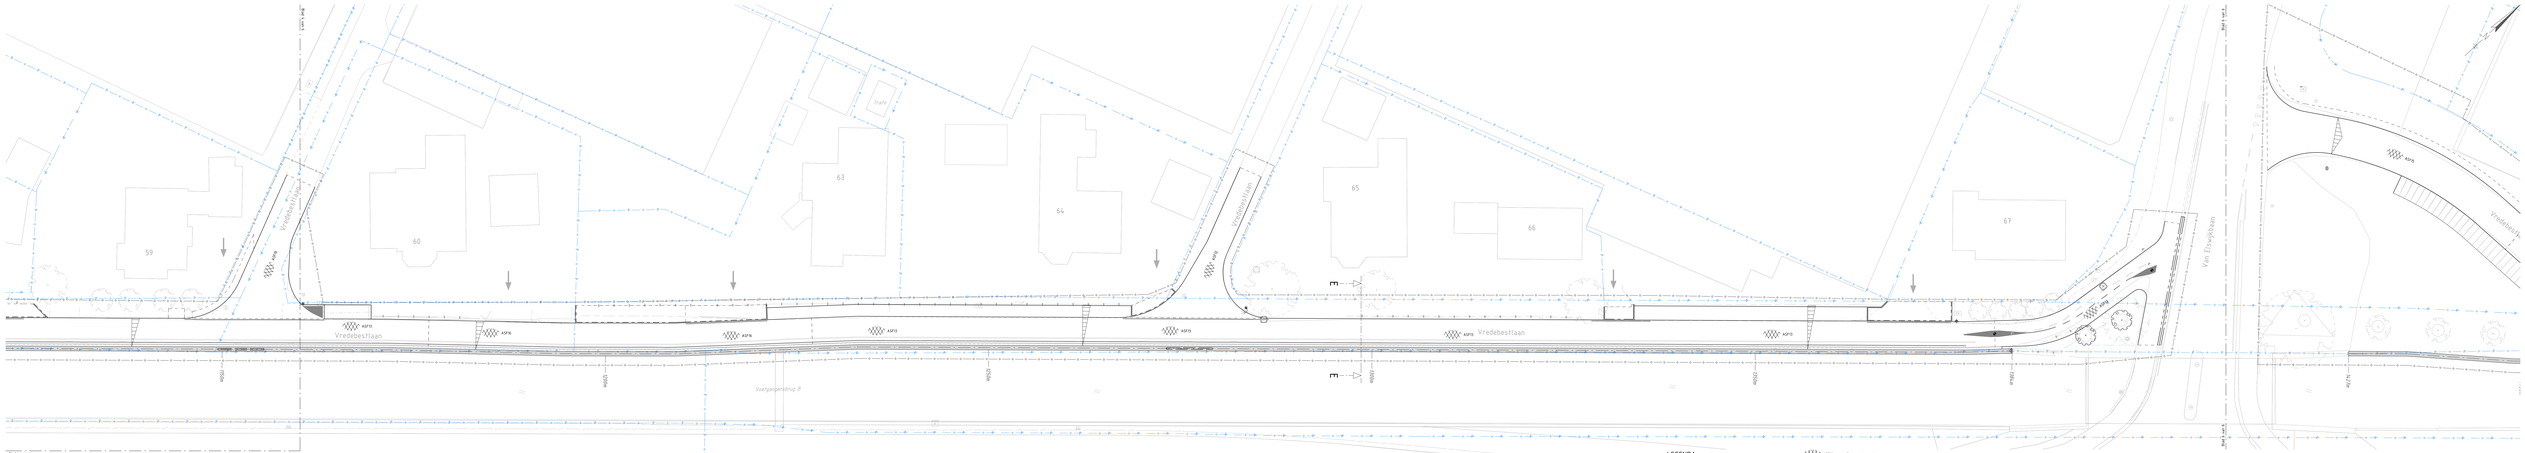
Vredebestlaan
Vredebestlaan
Vredebestlaan
Vredebestlaan
Van Etvenkaan
Vredebestlaan
Voetgangersbrug B
N211 / Nieuweweg
Blad 5 van 6
Blad 7 van 6
59
60
63
64
65
66
67
ASF10
ASF6
ASF13
ASF9
ASF5
ASF11
ASF8
ASF12
ASF7
ASF3
ASF2
ASF1
ASF4
ASF23
ASF22
