

Blad 5 van 6



file : ...W24-40458-BT-10_Asfaltplan.dgn

LEGENDA

- ASFG1 - volledige verhardingsconstructie
- ASFG2 - Dek- en husselaag
- ASFG3 - Volledige verhardingsconstructie
- ASFG4 - Dek- en husselaag
- ASFG5 - Volledige verhardingsconstructie
- ASFG6 - Volledige verhardingsconstructie
- ASFG7 - Dek- en husselaag
- ASFG8 - Dek- en husselaag
- ASFG9 - Dek- en husselaag
- ASFD0 - Dek- en husselaag
- ASFD2 - Dek- en husselaag
- ASFD3 - Volledige verhardingsconstructie
- ASFD4 - Volledige verhardingsconstructie
- ASFD5 - Volledige verhardingsconstructie
- ASFD6 - Volledige verhardingsconstructie
- ASFD7 - Volledige verhardingsconstructie
- ASFD8 - Volledige verhardingsconstructie
- ASFD9 - Volledige verhardingsconstructie
- ASFD10 - Dek- en husselaag
- ASFD22 - Dek- en husselaag
- Bestaande situatie
- Verhardingsplan
- Kadastrale grens
- Werkgrens

Nach:
Volledige verhardingsconstructie bestaande uit:
- 50mm AC16 surf DL-B
- 50mm AC16 bin
- 50mm AC22 base
- 250mm betongrandaal
Dek- en husselaag bestaande uit:
- 40mm AC16 surf DL-B
- 50mm AC16 bin
- 50mm S14-1B
- Overige opbouw conform nieuwe verharding
- Dikslag uitvoeren in giet klaar
- ASF vakken conform ellipskundig onderzoek met kenmerk: 1905-2100-06-RAP-102-01-110 d.d. 21-01-2023
en bodem- en verhardingsonderzoek met kenmerk: A2D/CEP-01291.05.06/rapportA d.d. 15-07-2018

SITUATIE

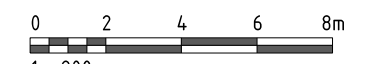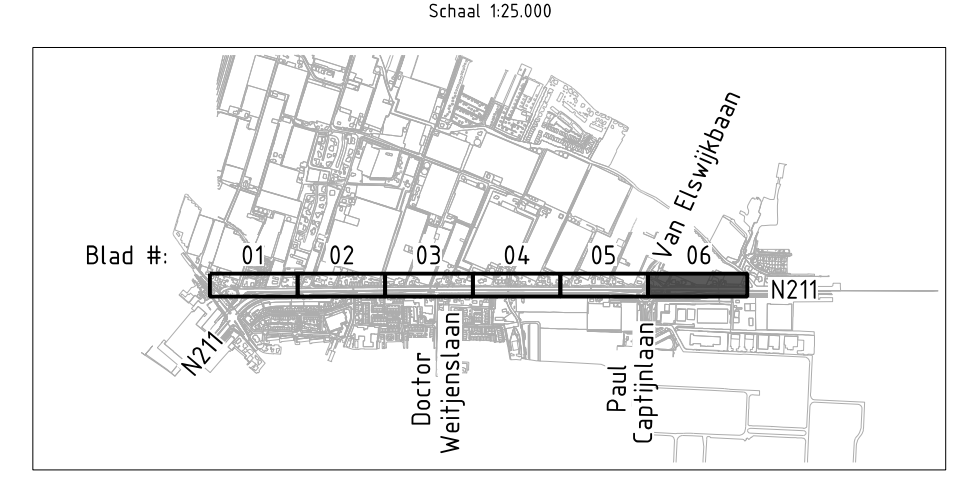

Algemeen	Opmerkingen	VPe	RBr
1:200	09-10-24	09-10-24	09-10-24
2:0	23-08-24	23-08-24	23-08-24
1:0	08-07-24	08-07-24	08-07-24
0:1	01-05-24	01-05-24	01-05-24

Opdrachtgever	GEMEENTE WESTLAND	Projectleider	R.Br.	Bladnummer	06 van 06
Project	RECONSTRUCTIE VREDEBESTLAAN	Status	DEFINITIEF	Schaal	1:200
Fase	BESTEK	Docnummer	W24-40458-BT-10-06	Versie	3.0
Onderdeel	ASFALTPLAN DEEL 6 VAN 6	Tekeningnummer	W24-40458-BT-10-06		

waalpartners civil engineering
141 +31 174 62 77 81
Zakweg 75, 2071 MP, Naaldwijk
www.waalpartners.nl
info@waalpartners.nl