



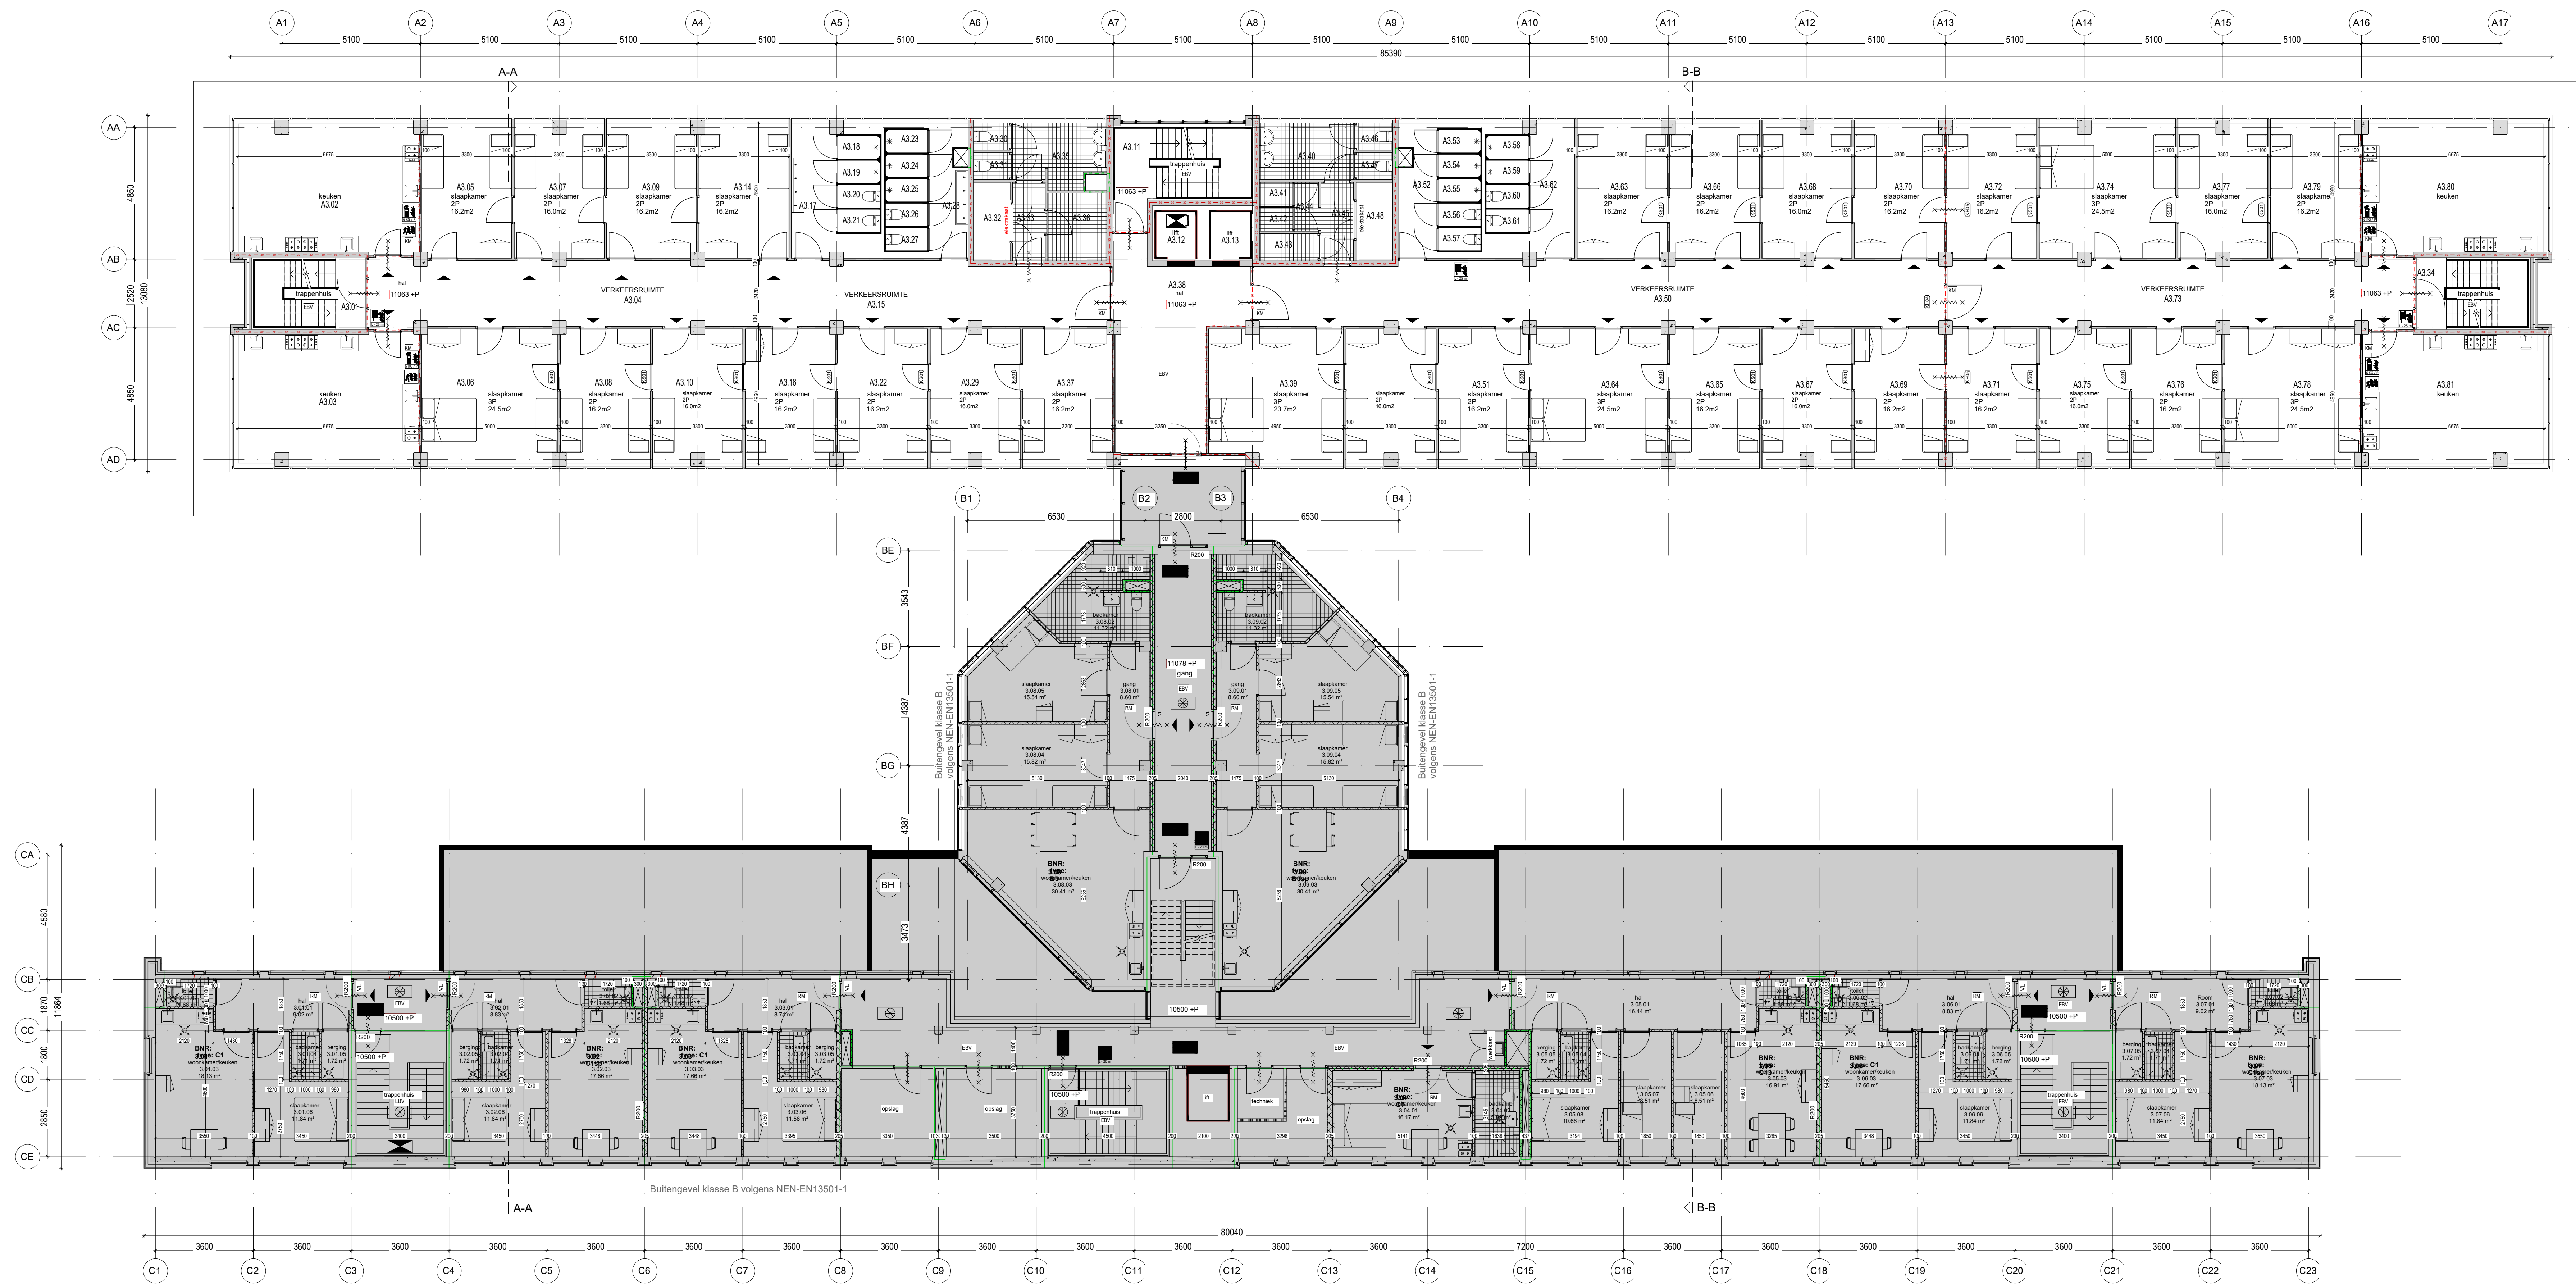

DERDE VERDIEPING

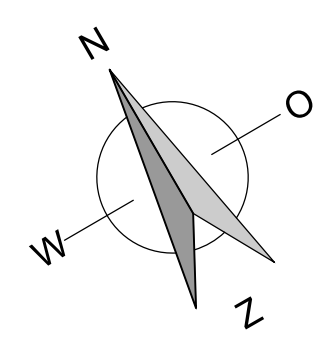

RENVOOI MATERIALEN EN SYMBOLEN

- wanden bestaand
- wanden nieuw
- wandtegels
- vloertegels
- optelplaat wasmachine
- optelplaat wasdroger
- mechanische ventilatie, afvoerput
- ventilatorrooster
- noodgevel
- entree woning / kamer
- geen bouwkundige werkzaamheden; wel bouwkundige voorzieningen

RENVOOI BRANDVEILIGHEID

zie voor renvooi brandveiligheid tekening TO-A00-01 - SITUATIE

RENVOOI BRANDBESTRIJDING

- schending 30 minuten WBDO
- schending 60 minuten WBDO
- zelfkullend
- 30 minuten WBDO
- 60 minuten WBDO
- 60 minuten WBDO, zelfkullend
- brandmeldcentrale (NEN 2335)
- handbrandmelder (NEN 2335)
- brandweerlift
- droge blusleiding aansluiting
- rookmelders volgens NEN 6075
- extra beveiligde vluchtroute
- deur te openen zonder sleutel
- vl. vrijloop deurdranger
- brandmeldinstallatie volgens nader in te dienen programma van eisen en projectietekening
- droge blusleiding (NEN 1594)
- brandblushappet (25m)
- handbrandblusser ASF (in keuken)
- handbrandblusser ABC
- sluiskleppen
- brandweeringang
- noodverlichting (NEN 1838)
- vluchtrichting trap omhoog
- vluchtrichting
- nooddeur ontgrendeling
- kleefmagneet
- rookmelders volgens NEN 2355
- rookmelders voorafgekeurd volgens NEN 2355

TECHNISCH ONTWERP