


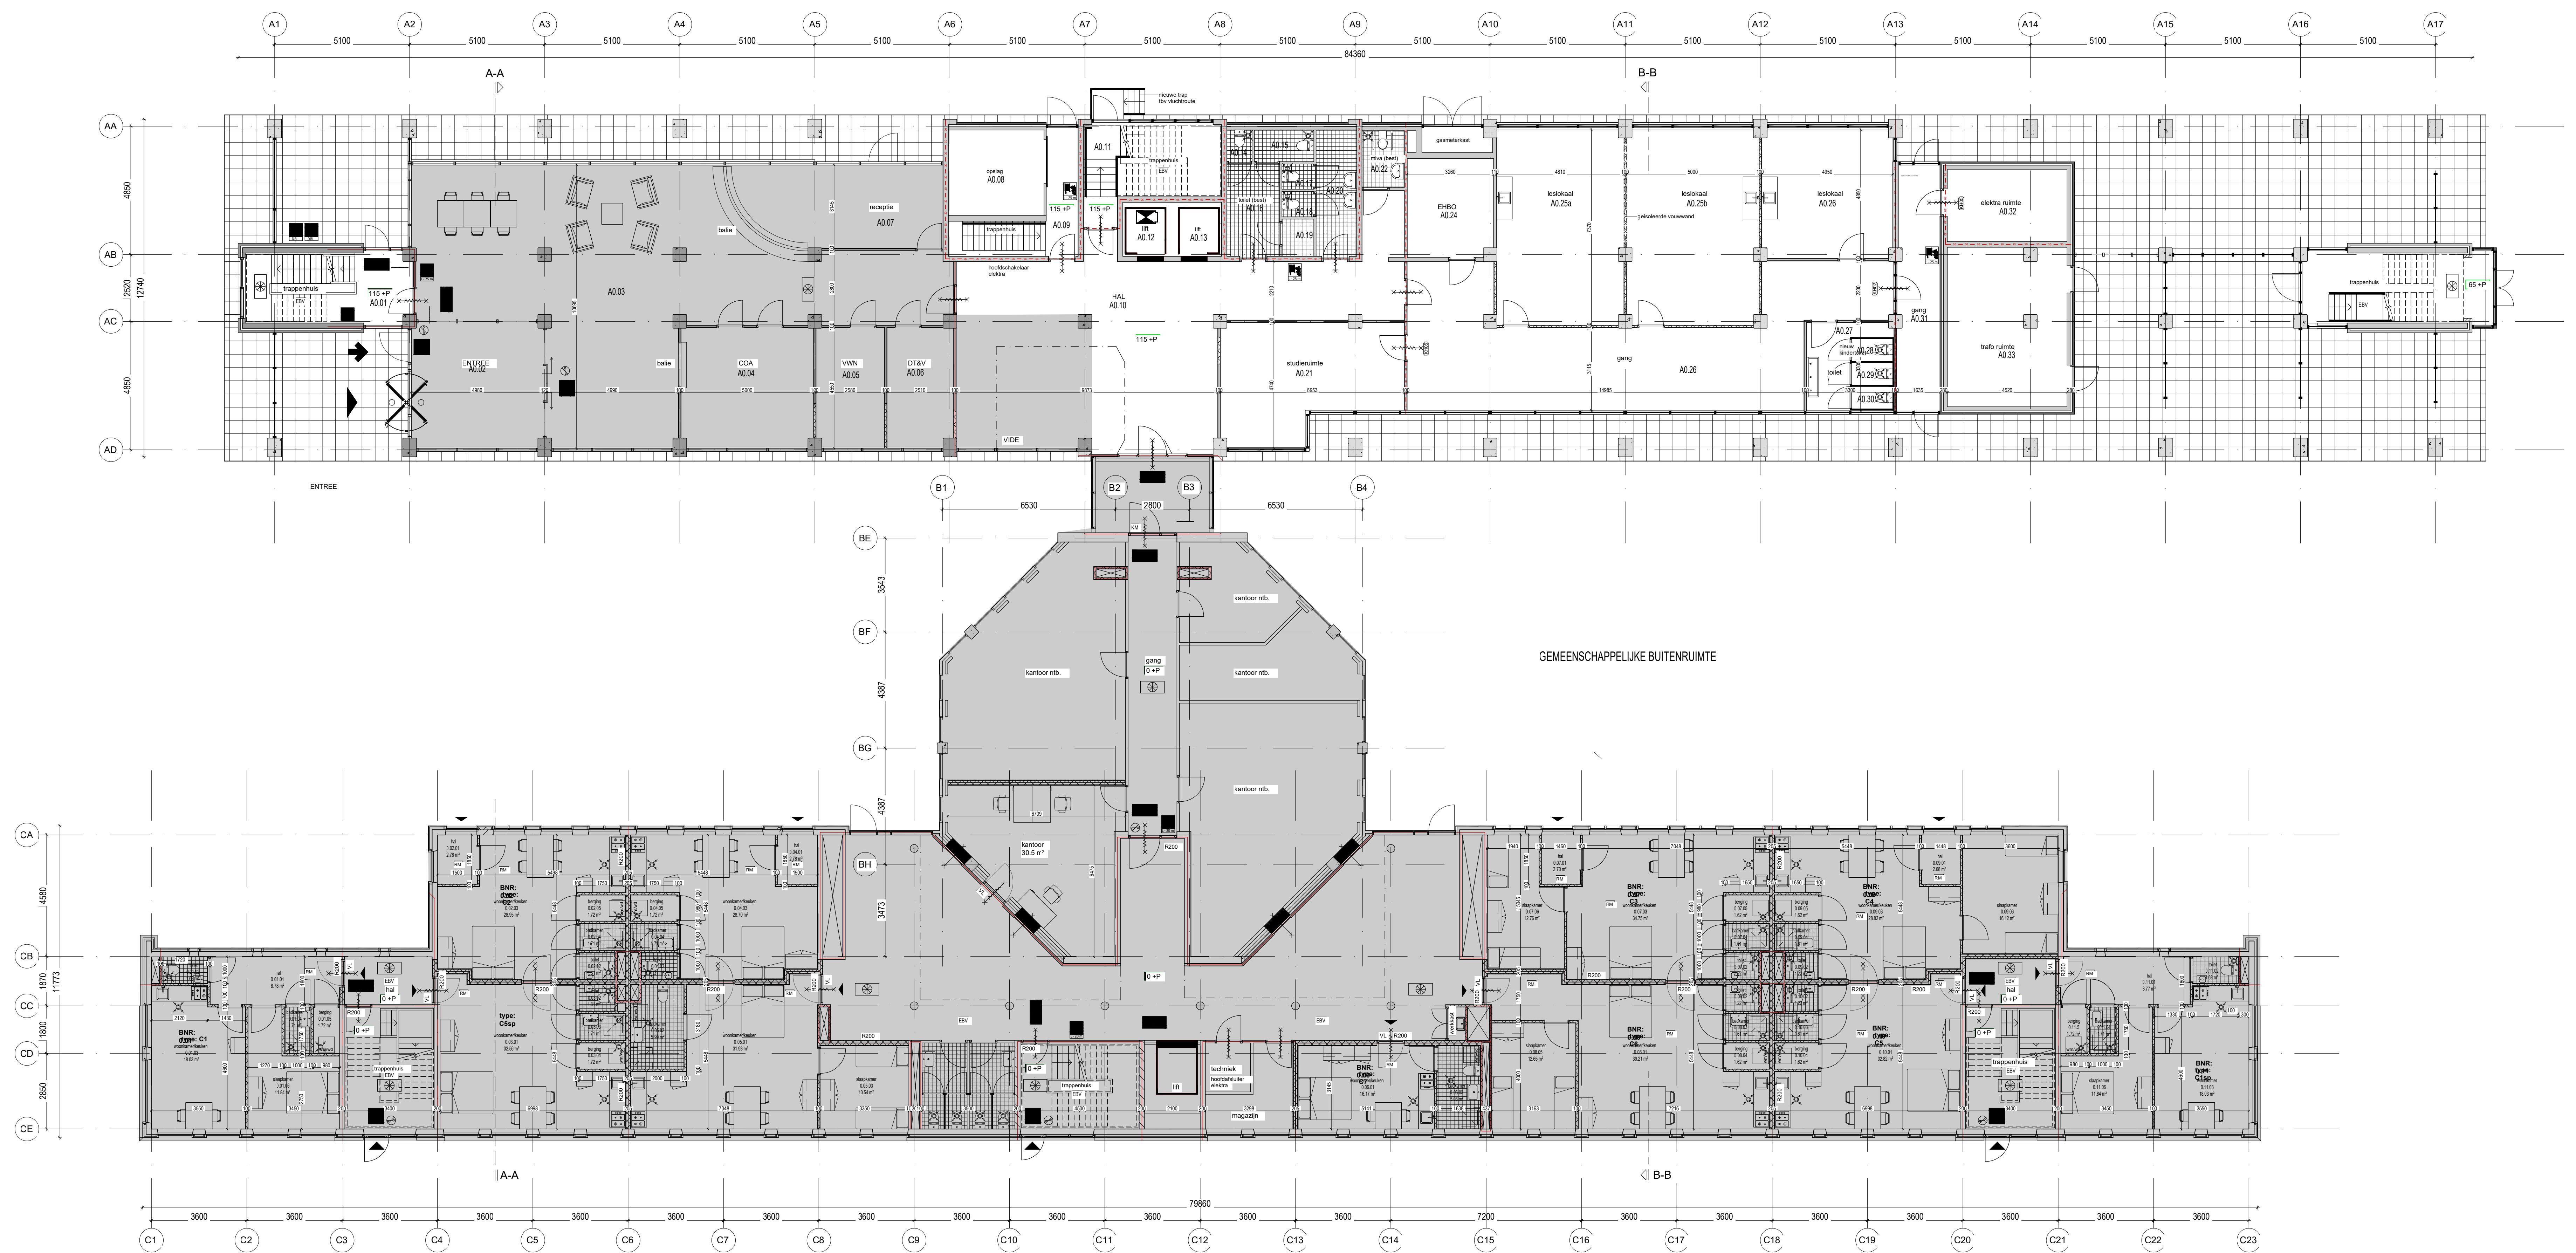

BEGANE GROND

RENVOOI MATERIALEN EN SYMBOLEN

	wn	opstelplaats wasmachine
	wd	opstelplaats wasdroger
	we	mechanische ventilatie, afvoerput
	wt	ventilatiecooler
	wt	rookweringstap
	wt	entree woning / kamer
	wt	vrij buien project; voor bouwdeel A wel bouwkundige voorzieningen
	wt	11 v. installatie

RENVOOI BRANDVEILIGHEID

zie voor renvoer brandveiligheid tekening TO-A00-01 - SITUATIE

RENVOOI BRANDBESTRIJDING

	schieding 30 minuten WBDO
	schieding 60 minuten WBDO
	30 minuten WBDO
	30 minuten WBDO, zelfkullend
	60 minuten WBDO, zelfkullend
	rookwerendheidsdeuren volgens NEN 6075
	extra beveiligde vluchtroute
	deur te openen zonder sleutel
	vrijloop deurdrenger

	droge blusleiding (NEN 1594)
	brandblushappet (25m)
	handbrandblusser ASB (in hoeken)
	handbrandblusser ABC
	sluiskleppen
	kleefmagneet
	rookmelders volgens NEN 2555
	rookmelders voor brandveiligheid volgens NEN 2555

brandmeldinstallatie volgens nader in te dienen programma van eisen en projectietekening

TECHNISCH ONTWERP

GROOT PARTNERS bureau voor bouwproces beheer	project: opdrachtgever: onderwerp:	Woningbouw bouwdeel A Robonsboesweg 1 Alkmaar Gemeente Alkmaar BEGANE GROND nieuwe toestand
Rotterdam 02 1612 00 Alkmaar telefoon 072 - 541 39 00 email info@grootpartners.nl website www.grootpartners.nl	projectleider: formaat: schaal: datum:	1:100 10-07-2024
	tekening:	1821 TO-A10-02