


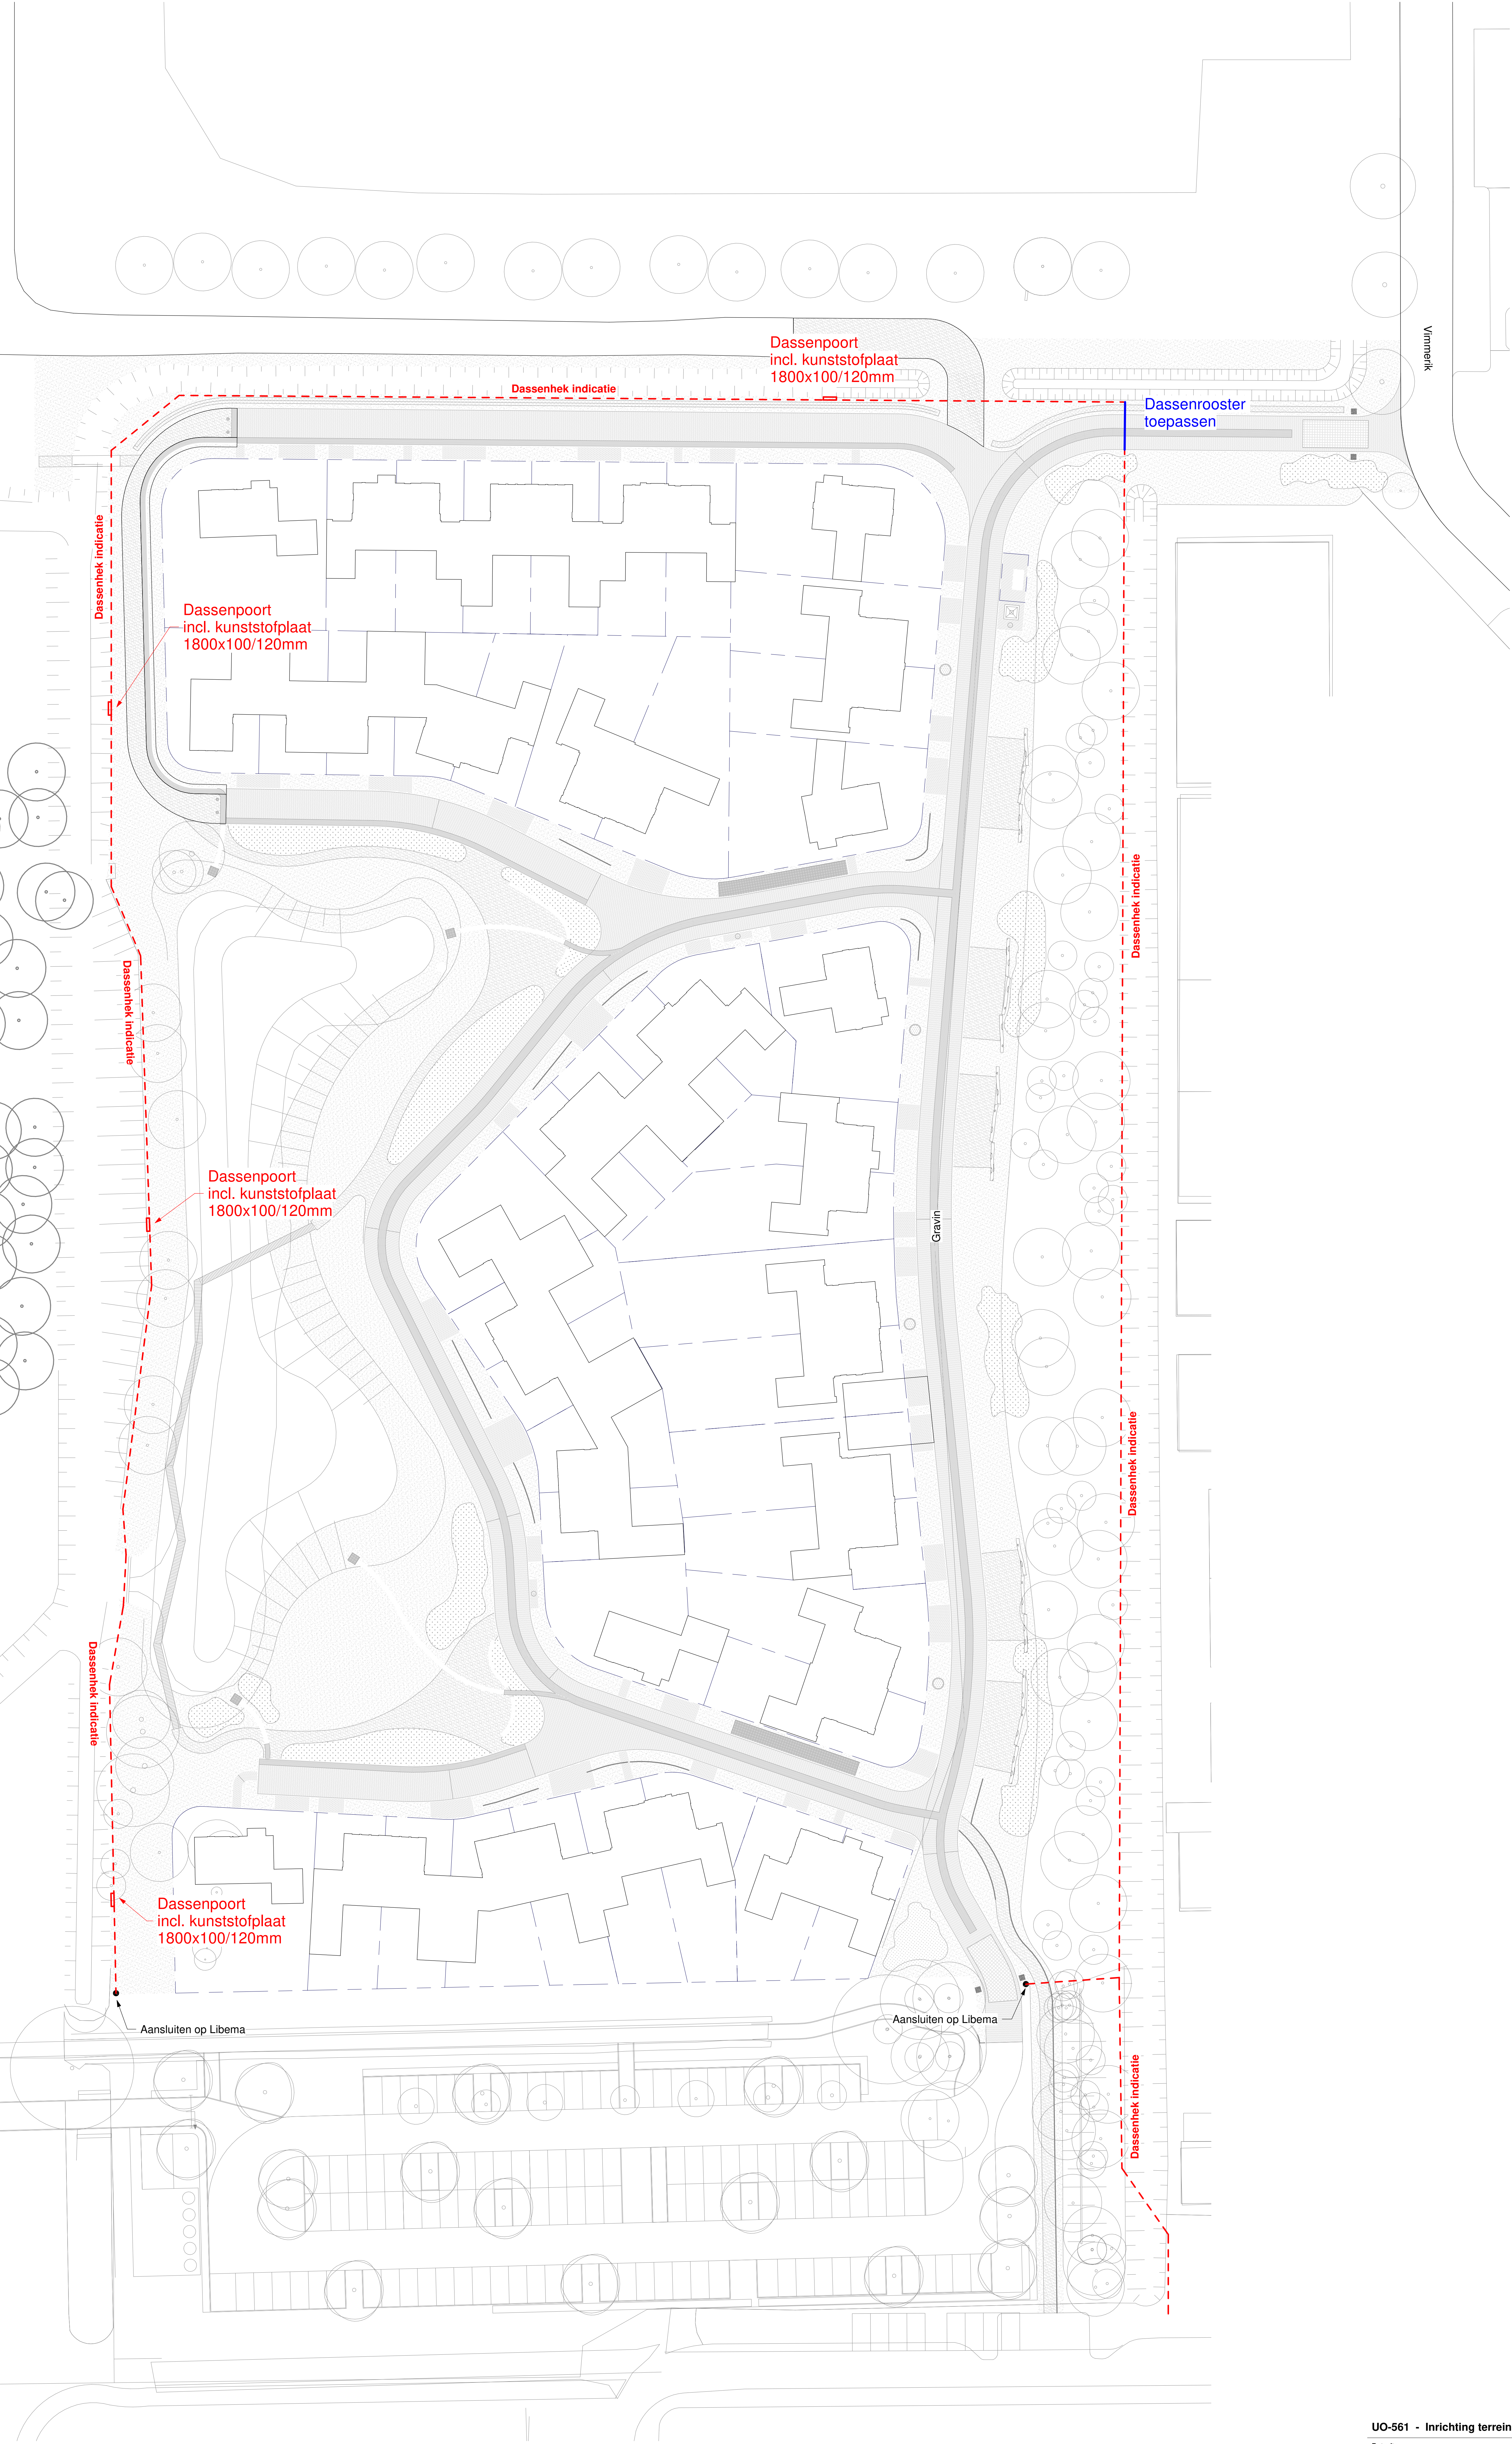

Inrichting dassenhekken kamer 6

schaal 1 : 300

Gewijzigd ten opzichte van 11-09-2023: ander verloop dassenhek, toevoeging rooster, aansluiting Libema

UO-561 - Inrichting terrein dassenhekken (kamer 6)

Betreft: situatietekening
Project: 46 nwb patioon. Steenenburg Drunen
Vimmerk, Nieuwuijk

Opdrachtgever:	-	Projectnr.:	Formaat:	Schaal:	Getekend:	Atkoord:	Status:	Tek. datum:	Hendriks Coppelmans Konsulent 128 (Dm+X), 0347 RM Ont. Postbus 178, 5340 AD Oss, 0413 55 45 33
02900	A0 stand	1:300	NG					11-09-2023	

