


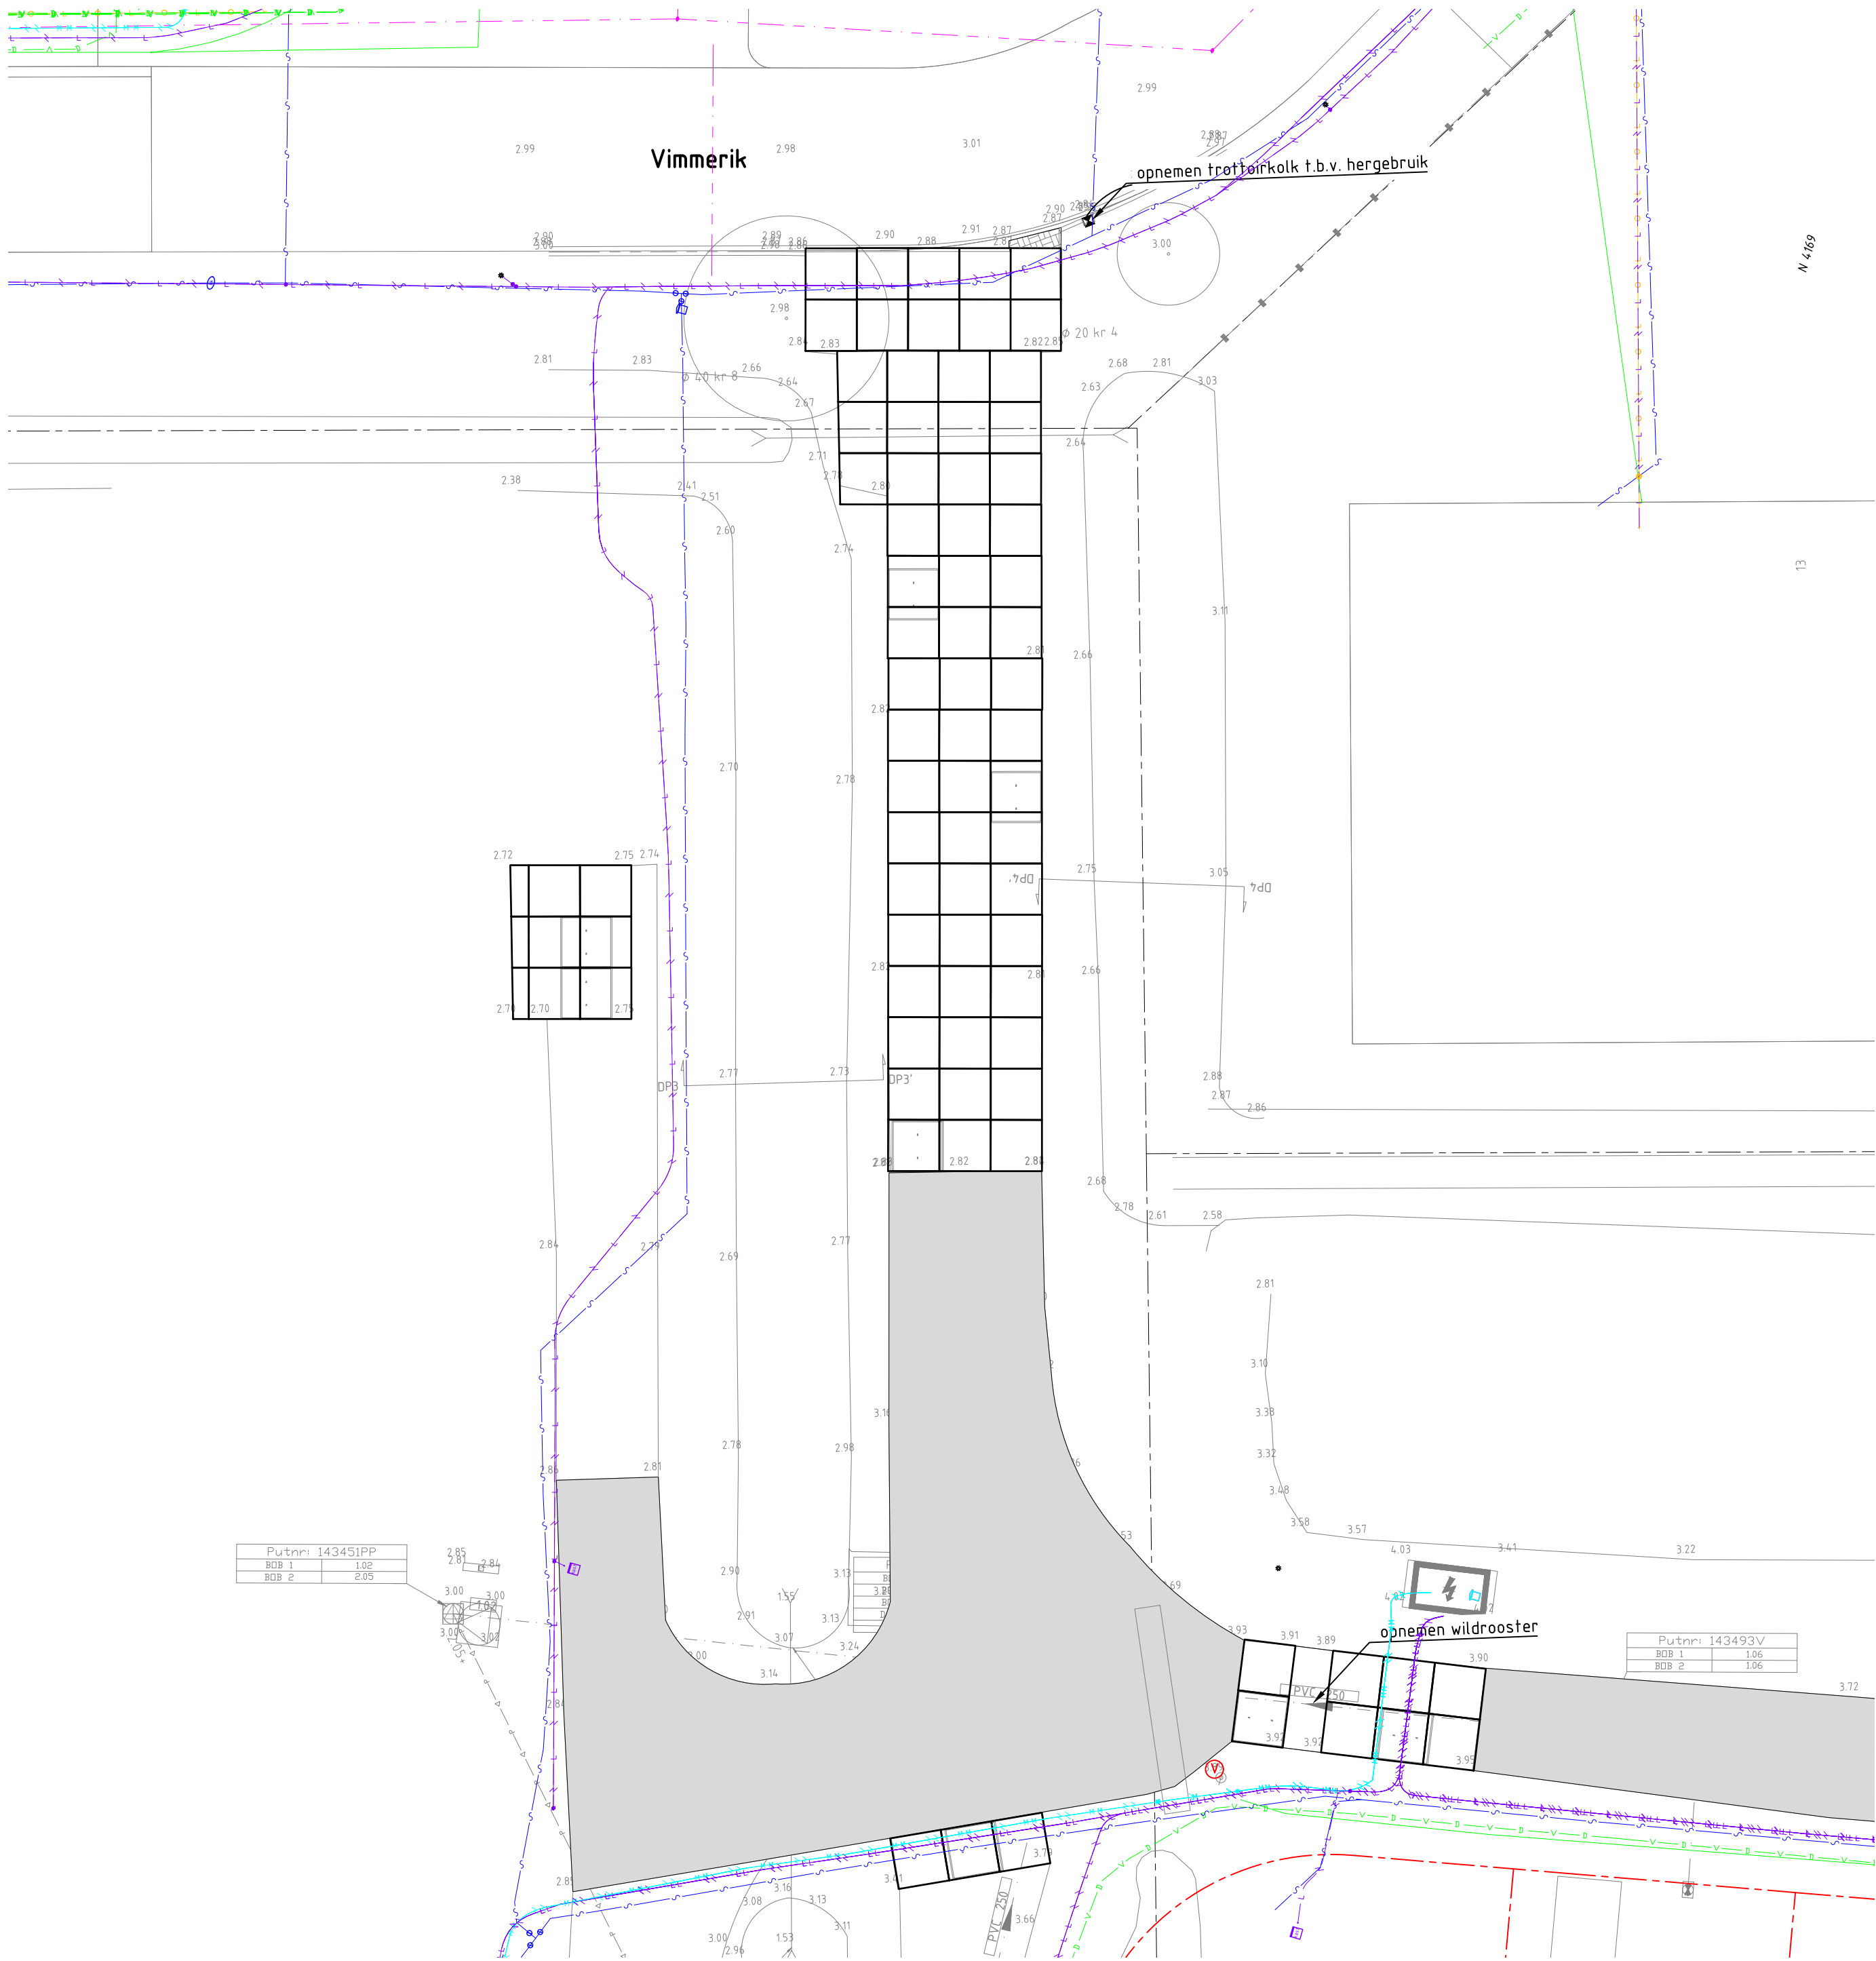


Legenda kabels en leidingen

- Water, netbeheerder(s):
 - Brabant water
- Gasleiding lage druk, netbeheerder(s):
 - Enexis
- Gasleiding hoge druk, netbeheerder(s):
 - Enexis
- Hoogspanning, netbeheerder(s):
 - TenneT Tso
- Middenspanning, netbeheerder(s):
 - Enexis
 - Fudura
- Laagspanning, netbeheerder(s):
 - Enexis
 - Brabant Water
- Data/transport, netbeheerder(s):
 - Delta Fiber Netwerk
 - Eurofiber Nederland
 - Fiber Networks
 - KPN
 - Reggefiber Operator
 - Ziggo
- Riool vrij verval, netbeheerder(s):
 - Gemeente Heusden

Kabels en Leidingen zijn ter indicatie weergegeven
Hieraan kunnen geen rechten worden ontleend

Legenda

- Bestaande situatie
- Bestaande perceelsgrens
- Nieuwe perceelsgrens
- Bestaande hoogte in meters ten opzichte van N.A.P.
- Opnemen kantopsluiting met type aanduiding
- Opnemen bouwweg van asfaltverharding
- Opnemen bouwweg / parkeren van menggranulaat
- Opnemen betonstraatstenen keiformaat bv
- Opnemen stelconplaat 2000x2000 mm
- Opnemen trottoirkolk
- Opnemen verkeersbord inclusief paal
- Bestaande boom

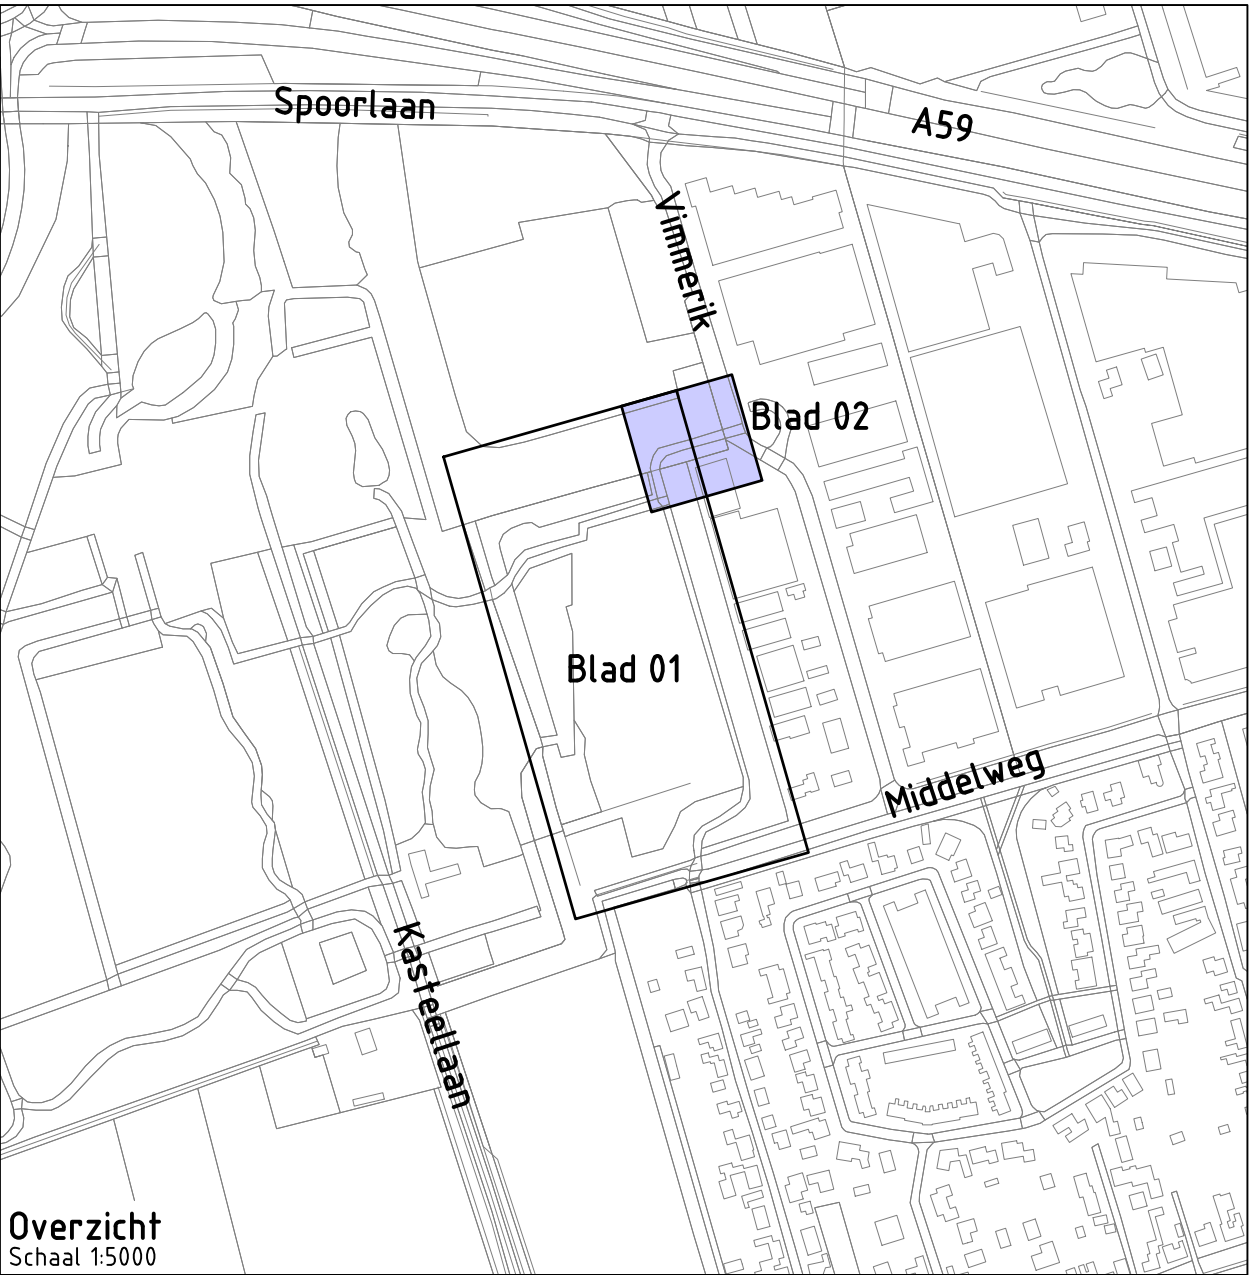

Project:	Landgoed Steenenburg - WRM kamer 6		
Opdrachtgever:	Gemeente Heusden		
 GRASVELD CIVILE TECHNIEK		Grasveld Civiele Techniek B.V. Rijakkerweg 5a 5741 RR Beek en Donk tel. 0492 - 468219 www.grasveldct.nl info@grasveldct.nl	
Onderdeel:	Opruimwerkzaamheden Blad 02		
Getekend: RSw		Schaal: 1:200	
Goedgekeurd: MGr		Formaat: A2+1	
Projectnummer: G084-006		Tekening: 02 van 05	
Datum: 14-03-2025		Doc.: G275012 - BE	
		Fase: BE	
		Versie: C	