



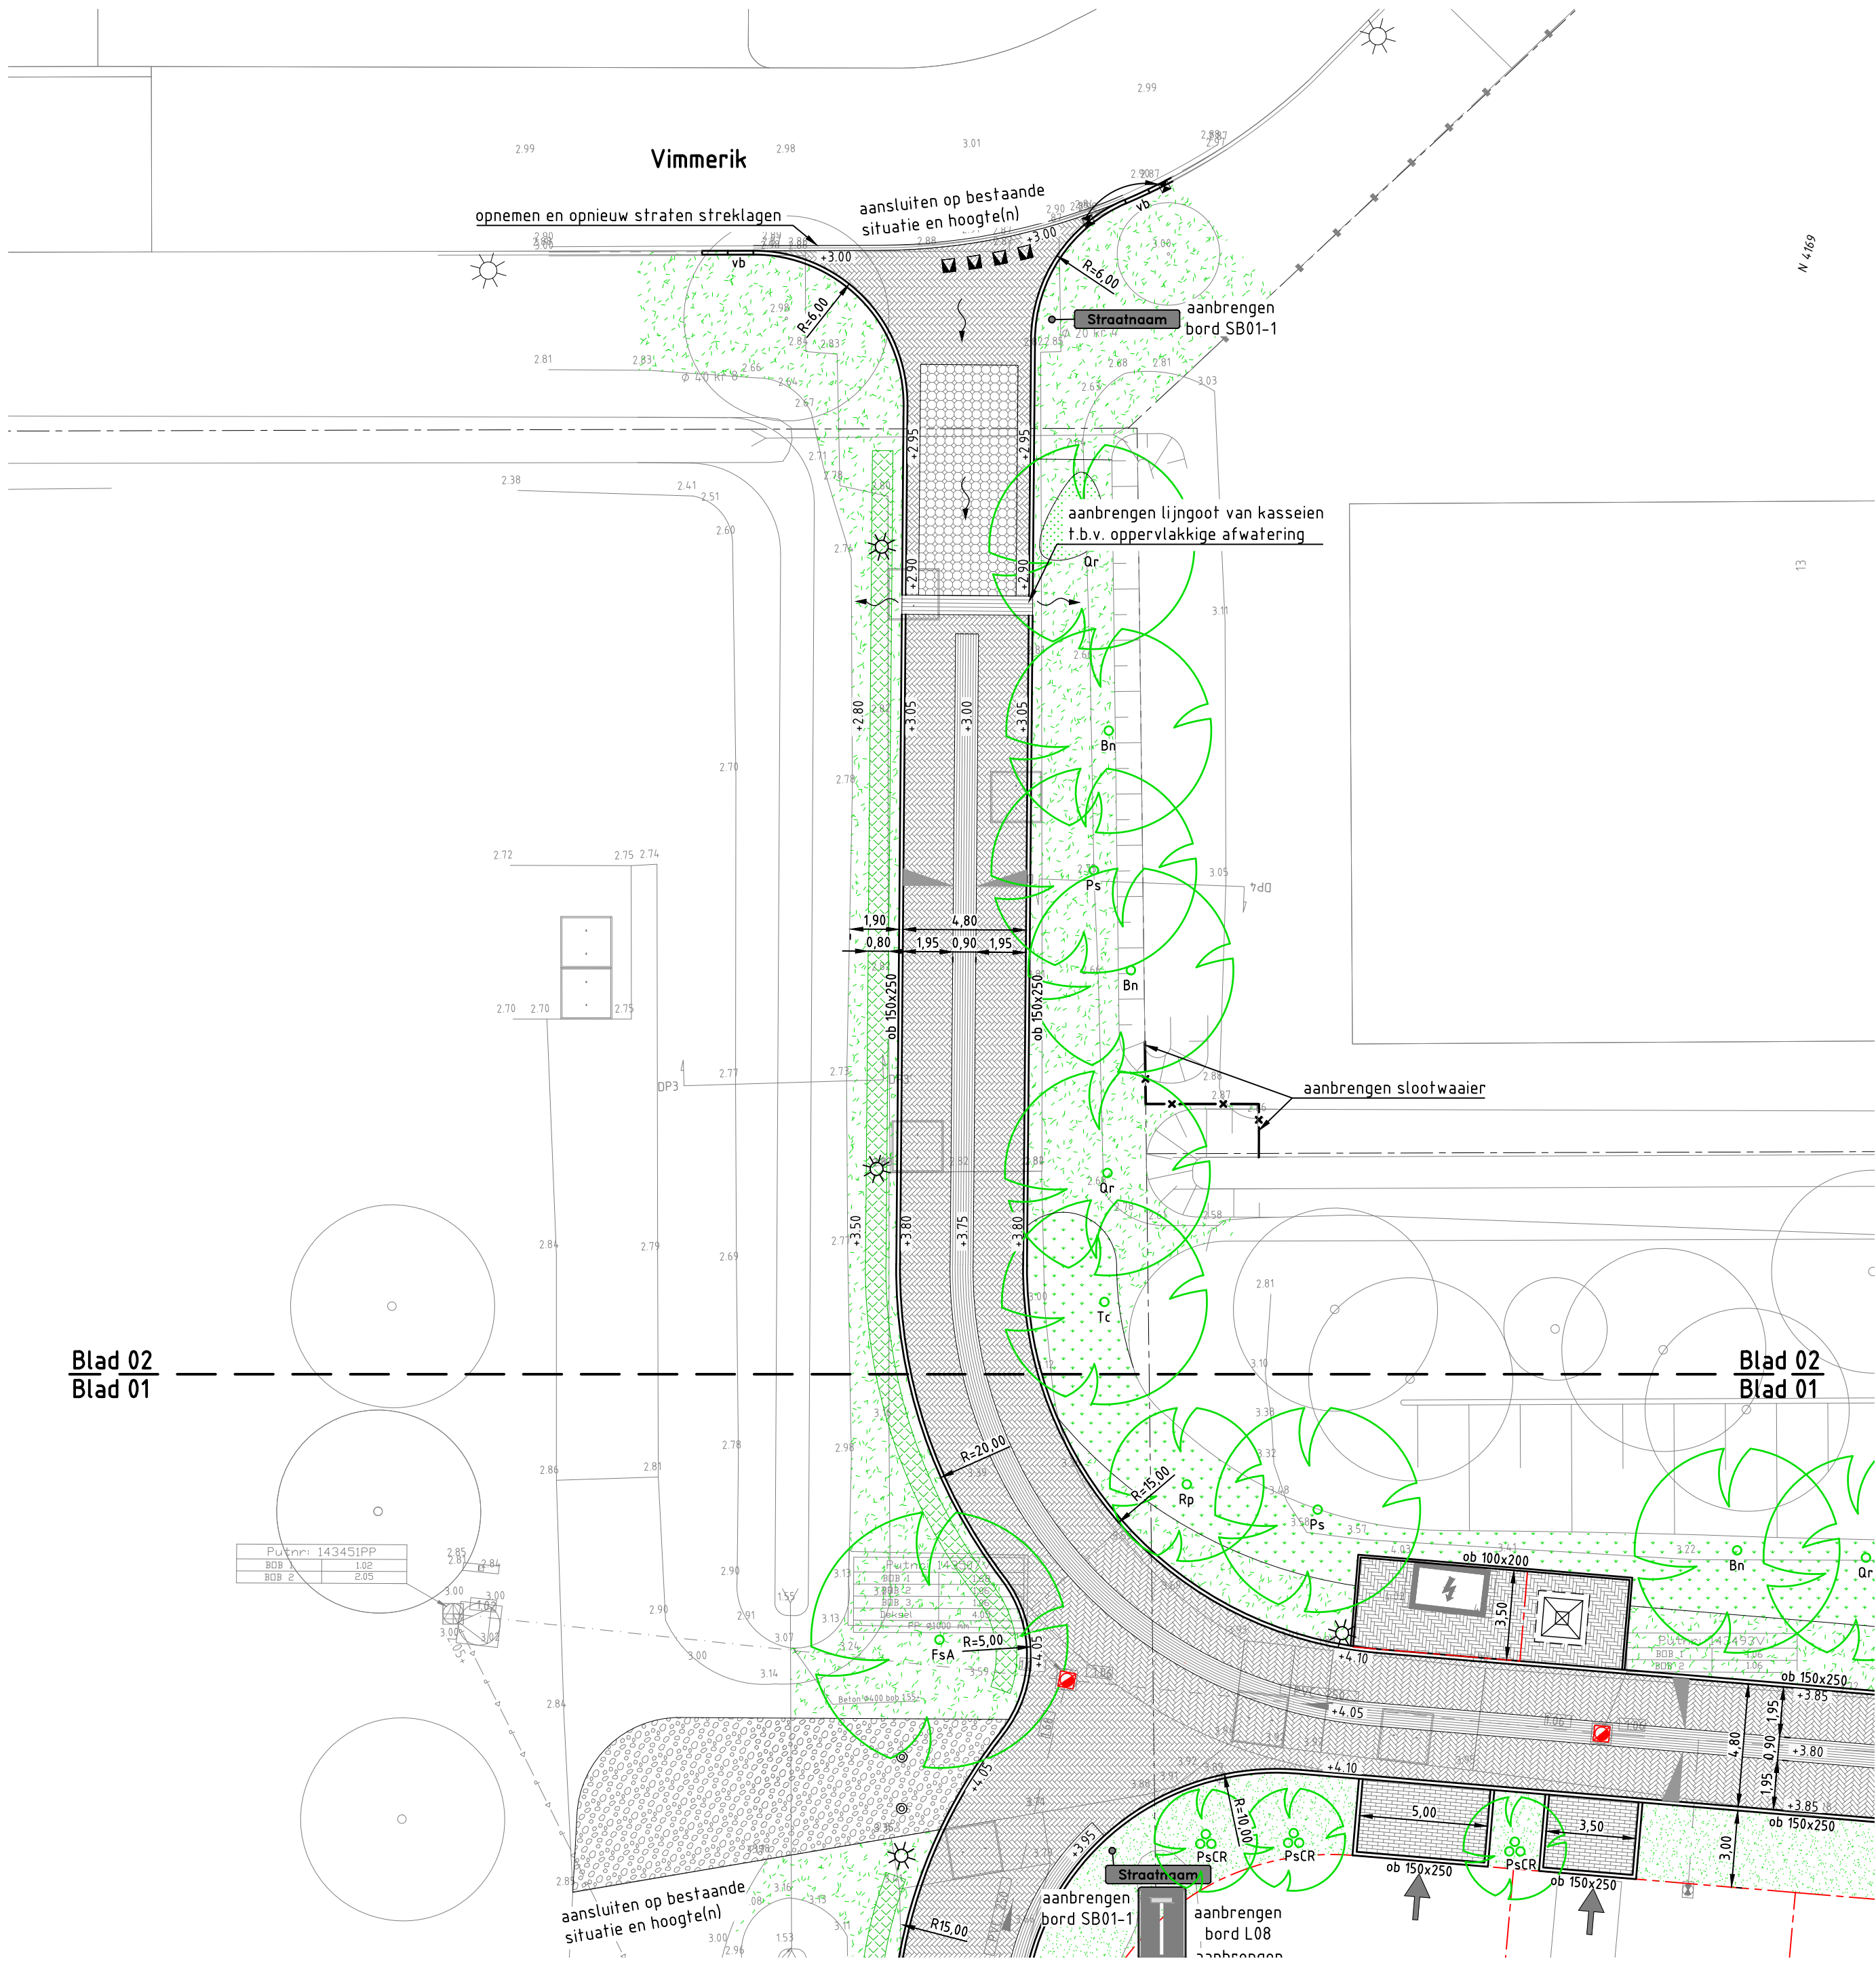

Legenda

- Bestaande situatie
- Bestaande perceelsgrens
- Nieuwe perceelsgrens
- Bestaande hoogte in meters ten opzichte van N.A.P.
- Voorstel planhoogte in meters ten opzichte van N.A.P.
- Afwateringsrichting
- Afschotrichting
- Hoogtelijn (breeklijn)
- Aanbrengen kantopsluiting met type aanduiding, kleur antraciet
- Aanbrengen 9-streks molgoot van straatbakstenen keirformaat kleur bruin/antraciet
- Aanbrengen 7-streks molgoot van straatbakstenen keirformaat kleur bruin/antraciet
- Aanbrengen vlinder
- Aanbrengen straatbakstenen keirformaat bruin kv
- Aanbrengen straatbakstenen keirformaat bruin hv
- Aanbrengen kinderkoppen
- Aanbrengen grasbetoefegels, type Solidrain Connect
- Aanbrengen halfverharding type DurEko-Mix
- Inzaaien gras
- Inzaaien bloemrijk grasland G1
- Aanplanten vakbeplanting, soort Rhododendron
- Aanplanten vakbeplanting met vaste plantenmix
- Aanplanten wolkenhagen, soort Ilex meservaeau 'Heckenstar'
- Aanplanten bosplantsoen bestaande uit:
Corylus avellana
Ilex aquifolium
Crataegus monogyna
Sambucus nigra
Prunus avium
Rhamnus frangula
- Aanplanten gemengde haag bestaande uit:
40% Crataegus monogyna
30% Carpinus betulus
30% Acer campestre
- Aanbrengen zaagsnede
- Aanbrengen betonnen zitelement
- Aanbrengen boomstam
- Aanbrengen putafdekking DWA
- Aanbrengen ondergrondse container (door derden)
- Aanbrengen lichtmast lph 4,0 m (door derden)
- Aanbrengen uitneembare afzetpaal
- Aanbrengen trottoirkolk (vrijgekomen)
- Aanbrengen afvalbak
- Aanbrengen haaiantaftegels

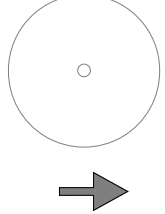


Aanplanten boom inclusief soort aanduiding
Pf = Pterocarya fraxinifolia
ClG = Cedrus libani 'Glauc'
To = Thuja occidentalis
FsA = Fagus sylvatica f. atropurpurea
ApA = Acer pseudoplatanus 'Atropurpureum'
Qr = Quercus robur
Tc = Tilia cordata
Rp = Robinia pseudoacacia
Ps = Pinus sylvestris
Bn = Betula nigra

Aanplanten meerstammige boom inclusief soort aanduiding
Agl = Alnus glutinosa
AFA = Acer x 'freemanii' 'Autumn Blaze'
Mk = Magnolia kobus
Agr = Acer griseum
PA = Prunus 'Accolade'
PsCS = Prunus sargentii 'Charles Sargent'
PsF = Pinus sylvestris 'Fastigiata'
KpF = Koelreuteria paniculata 'Fastigiata'
PsCR = Prunus sargentii 'Charles Rancho'

Bestaande boom

Locatie uitrit

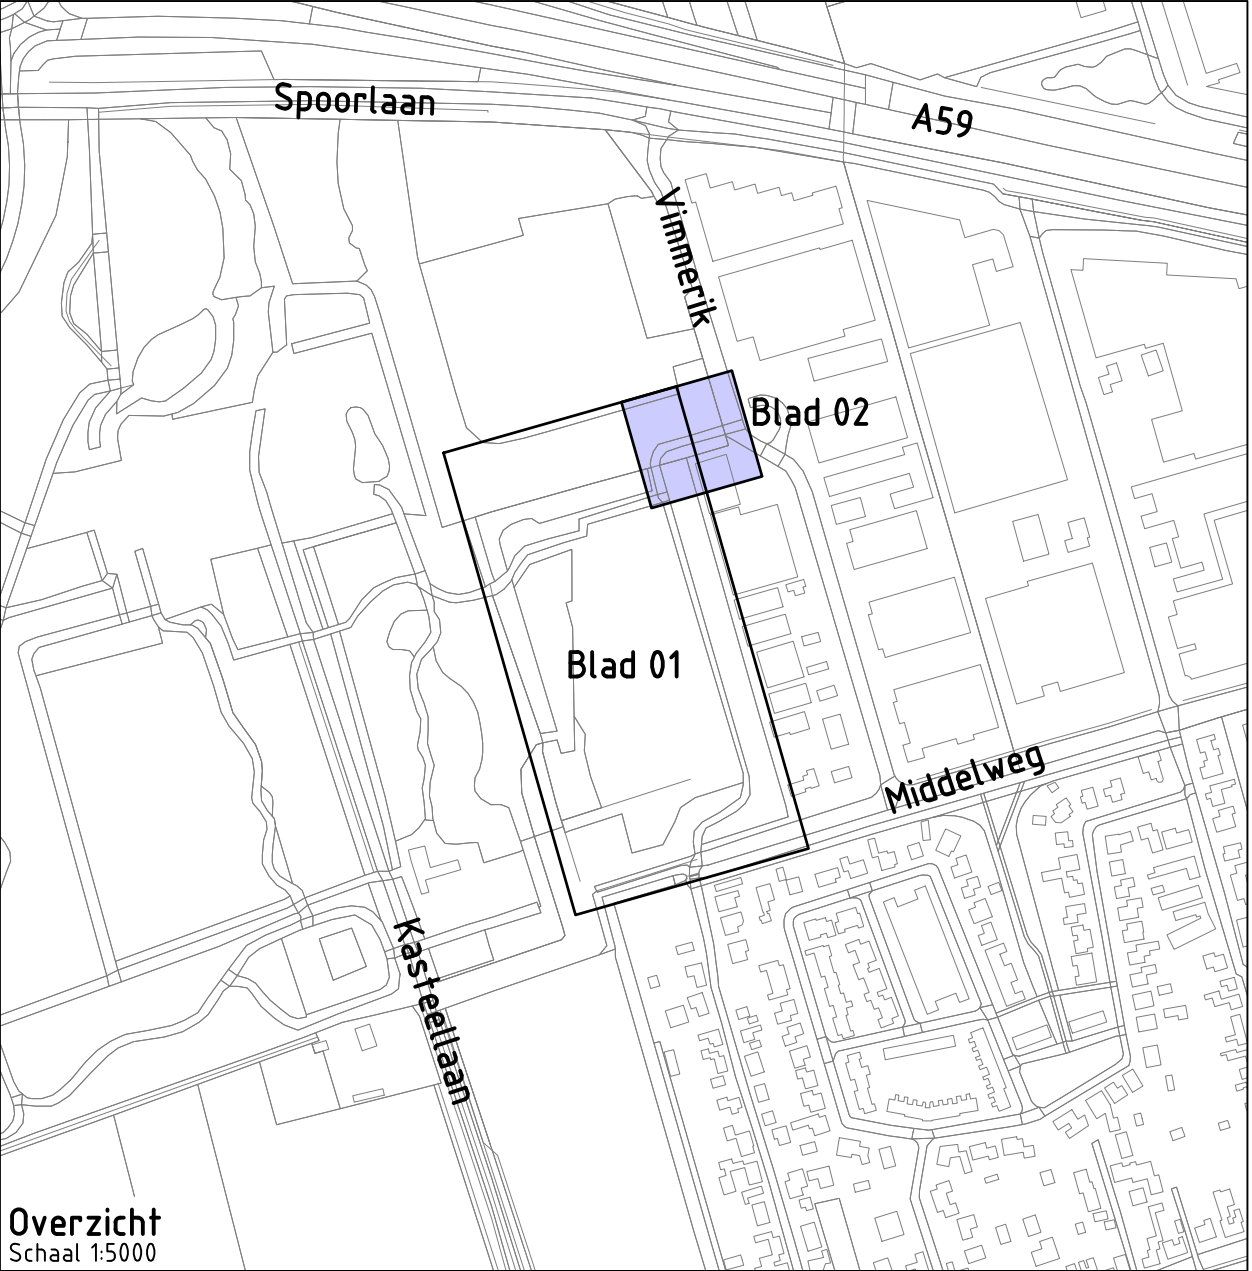

Overzicht
Schaal 1:5000

Project: Landgoed Steenenburg - WRM kamer 6		
Opdrachtgever: Gemeente Heusden		
 Grasveld Civiele Techniek B.V. Rijakkerweg 5a 5741 RR Beek en Donk tel. 0492 - 468219 www.grasveldct.nl info@grasveldct.nl		
Onderdeel: Bovengrondse situatie Blad 02		
Getekend: RSw	Schaal: 1:200	Fase: BE
Goedgekeurd: MGr	Formaat: A2+1	
Projectnummer: G084-006	Tekening: 04 van 05	Versie: C
Datum: 14-03-2025	Doc.: G275012 - BE	