



 

- Legenda**
- Bestaande situatie
  - Bestaande percelsgrens
  - Nieuwe percelsgrens
  - Bestaande hoogte i.p.v. m.n. ten opzichte van N.A.P.
  - Bestaande hoogte i.p.v. m.n. ten opzichte van N.A.P.
  - Voorsitel planhoogte in meters ten opzichte van N.A.P.
  - Afslachrichting
  - Aanbrengen kantspijl met type aanduiding, kleur antraciet
  - Aanbrengen dubbele strek van straatbakstenen keformaat kleur bruin
  - Aanbrengen parkeerstrook van straatbakstenen keformaat wit
  - Aanbrengen straatbakstenen keformaat bruin iv
  - Aanbrengen straatbakstenen keformaat bruin iv
  - Aanbrengen straatbakstenen keformaat bruin iv
  - Aanbrengen betontegels 30x30x40 mm rood iv
  - Aanbrengen maaskeien afm. ca. 5,10 - 5,20 m
  - Aanbrengen grasbetontegels, type Solidan Connect
  - Aanbrengen halfverharding type Durban-Mix
  - Inzaaien bloemrijk grasland G1
  - Aanbrengen zaagmets
  - Aanbrengen fald
  - Aanbrengen lichtmast (ph. 4,8 m door derden)
  - Aanbrengen uitsluitingsvoorziening HWA
  - Aanbrengen putafdekking DWA
  - Aanbrengen PK-pul #315 mm
  - Aanbrengen straatkolk met aansluiting PVC Ø160 mm
  - Aanbrengen geteidebandkolk met aansluiting PVC Ø160 mm
  - Aanbrengen afzetpaal, uitneembaar
  - Bestaande boom
  - Locale uitrit
  - Alle aangrenzende (particulier) verhardingen aanhalen

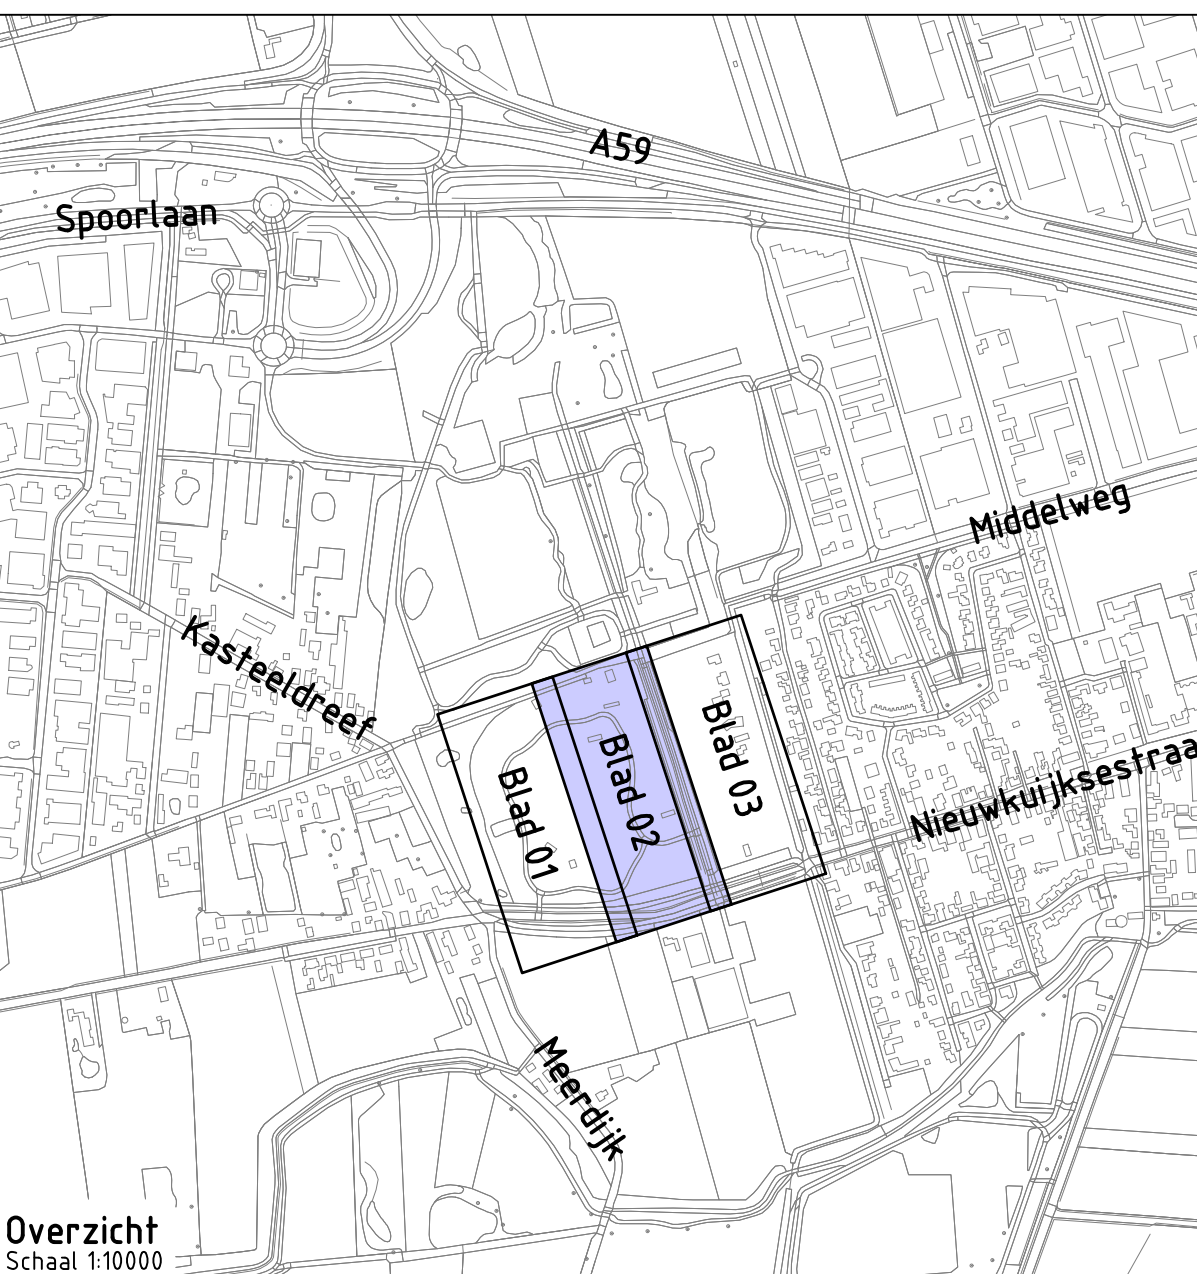

|   |                     |           |
|---|---------------------|-----------|
| Project: Landgoed Steenburg - WRM kamer 7   |                     |           |
| Opdrachtgever: Gemeente Heusden   |                     |           |
| <div><div></div><div>GRASVELD<br/>CIVIELE TECHNIEK</div></div> |                     |           |
| Geraadte Grond-Techniek B.V.<br>Rijksweg 54<br>1741 BR Breda<br>Tel: 0302 - 446219<br>E-mail: info@grasveld.nl                                      |                     |           |
| Onders: Bovengrondse situatie<br>Blad 02   |                     |           |
| Geschied: BSW   | Schaal: 1:200       | Funct: BI |
| Ontwerper: MGR   | Formaat: A0/B-3     | Versie: C |
| Projectnummer: G084-006   | Tekening: 05 van 07 |           |
| Datum: 14-03-2025   | Doc: 0684006 - BI   |           |