

 


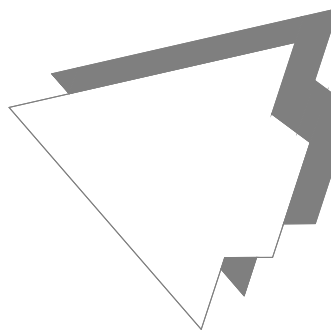

- Legenda**
- Bestaande situatie
 - Bestaande perceelsgrens
 - Nieuwe perceelsgrens
 - Bestaande hoogte in meters ten opzichte van N.A.P.
 - Bestaande hoogte 1 p.v. inritten in meters ten opzichte van N.A.P.
 - Voorstel planhoogte in meters ten opzichte van N.A.P.
 - Afsluifrichting
 - Aanbrengen kantopsluiting met type aanduiding, kleur, en traveel
 - Aanbrengen dubbele strok van straatbakstenen keformaat klep bruin
 - Aanbrengen parkeerschikking van straatbakstenen keformaat wit
 - Aanbrengen straatbakstenen keformaat bruin kv
 - Aanbrengen straatbakstenen keformaat bruin kv
 - Aanbrengen straatbakstenen keformaat bruin kv
 - Aanbrengen betontegels 30x30x40 mm rood kv
 - Aanbrengen massale afm. ca. 0.50 - 0.20 m
 - Aanbrengen grasbetontegels, type Solidon Connect
 - Aanbrengen halfverharding type DurEco-Mix
 - Aanbrengen kies-/grasland G1
 - Aanbrengen haagrande
 - Aanbrengen haag
 - Aanbrengen lichtmuur (h. 0.5 m (door derden))
 - Aanbrengen uitstroosvoorziening H&K
 - Aanbrengen put afdekking D&K
 - Aanbrengen put afdekking D&K
 - Aanbrengen put afdekking D&K
 - Aanbrengen straatlantaarn met aansluiting PVC Ø160 mm
 - Aanbrengen straatlantaarn met aansluiting PVC Ø160 mm
 - Aanbrengen afzetpaal, uitneembaar
 - Bestaande boom
 - Locale uitrit
 - Alle aangrenzende (particuliere) verhardingen aanbrengen

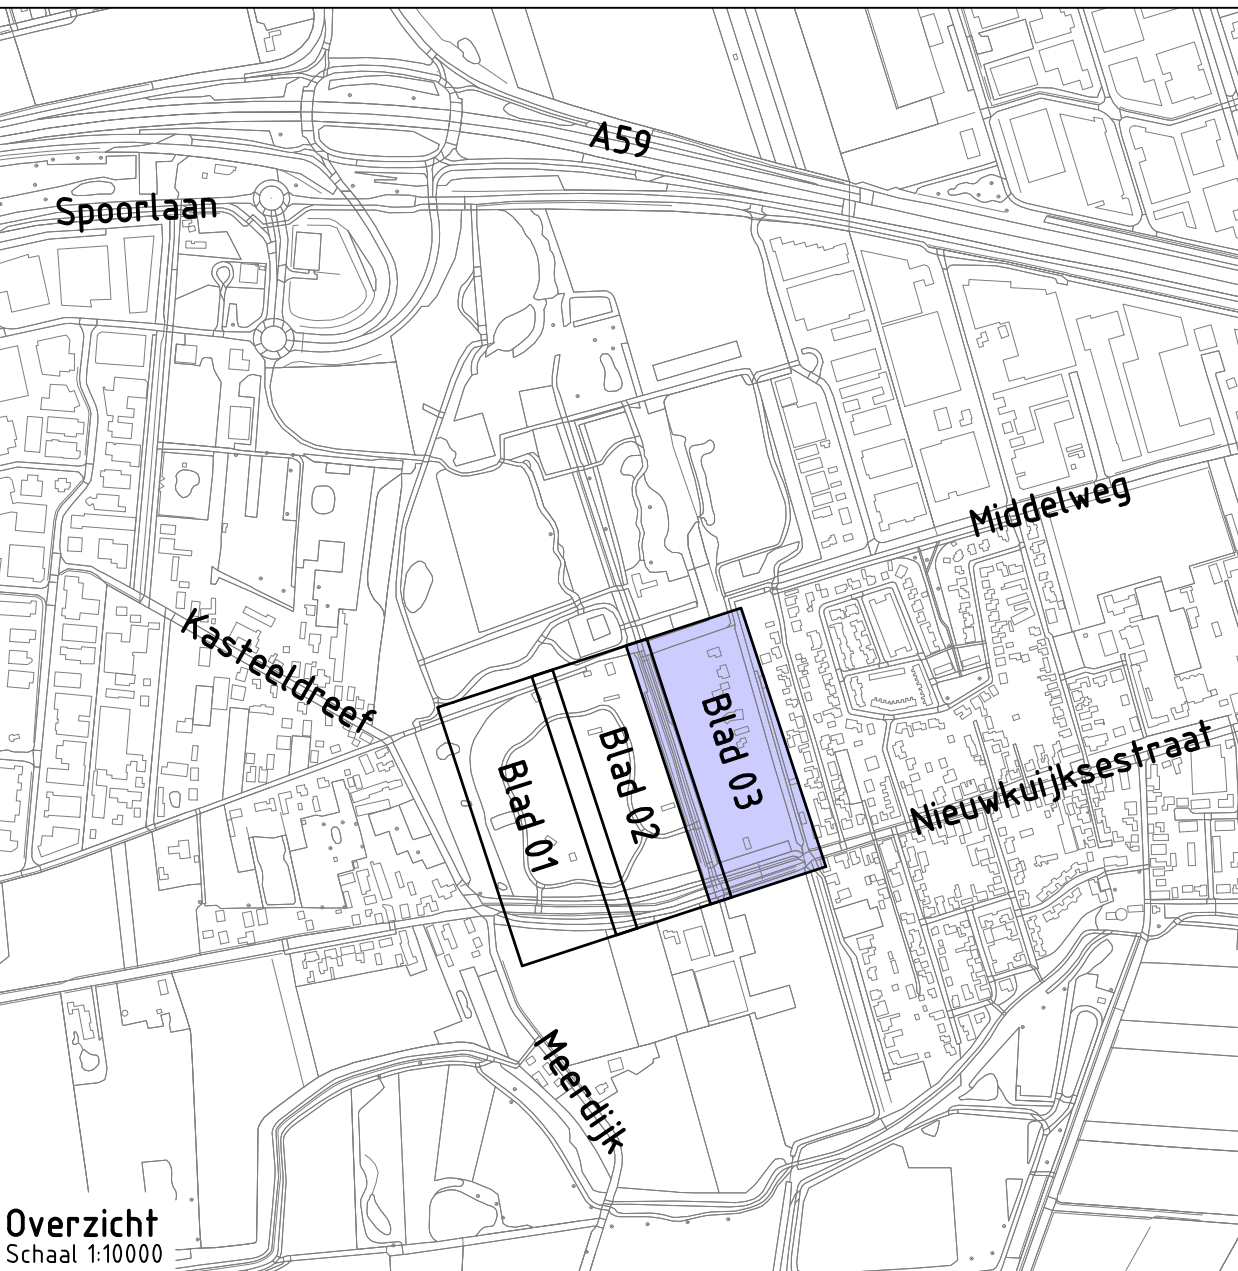

Project:		Landgoed Steenenburg - WRM kamer 7	
Opdrachtgever:		Gemeente Heusden	
		Grasveld Civilie Techniek B.V. 5701 BR, Boxel in 't Bosch 0142- 602129 www.grasveld.nl info@grasveld.nl	
Ondersched:		Bovengrondse situatie	
		Blad 03	
Gegevens:	BSw	Schaal:	1:200
Gegevens:	M&K	Formaat:	A0-3
Projectnummer:	G084-006	Tekening:	06 van 07
Datum:	14-03-2025	Doc:	G084006 - BE
		Functie: BI	
		Versie: C	