




- ### Legenda kabels en leidingen
- | | |
|---|---|
|  | Water, netbeheerder(s):
-Brabant water |
|  | Gasleiding lage druk, netbeheerder(s):
-Energie |
|  | Gasleiding hoge druk, netbeheerder(s):
-Energie |
|  | Hoogspanning, netbeheerder(s):
-TenneT I&O |
|  | Middenspanning, netbeheerder(s):
-Energie
-Vutro |
|  | Laagspanning, netbeheerder(s):
-Energie
-Brabant Water |
|  | Datatransport, netbeheerder(s):
-Delta Fiber Networks
-Lufthansa Nederland
-Fiber Networks |
|  | -KPN
-Reggebor Operator |
|  | -Ziggo |
|  | Riool vrij verval, netbeheerder(s):
-Gemeente Nieuwen |
- Kabels en Leidingen zijn ter indicatie weergegeven
Hieraan kunnen geen rechten worden ontleend

- ## Legenda
- Besafende situatie
 - - - - Besafende percentsgrens
 - Nieuwe percentsgrens
- 1:17
- 51.00/200**
- Opmaken kanfoplosuimtype aanwijding
 - Opmaken asfaltverharding
 - Opmaken betonstortplaatsen hofmaat bv
 - Opmaken betonlegels 300x200 mm
 - Opmaken grasbetonlegels 600x400 mm
 - Opmaken steleconpaal 200x2000 mm
 - Opmaken verkeersbord inclusief paal
 - Opmaken lichteboom (door derden)
- Besafende boom

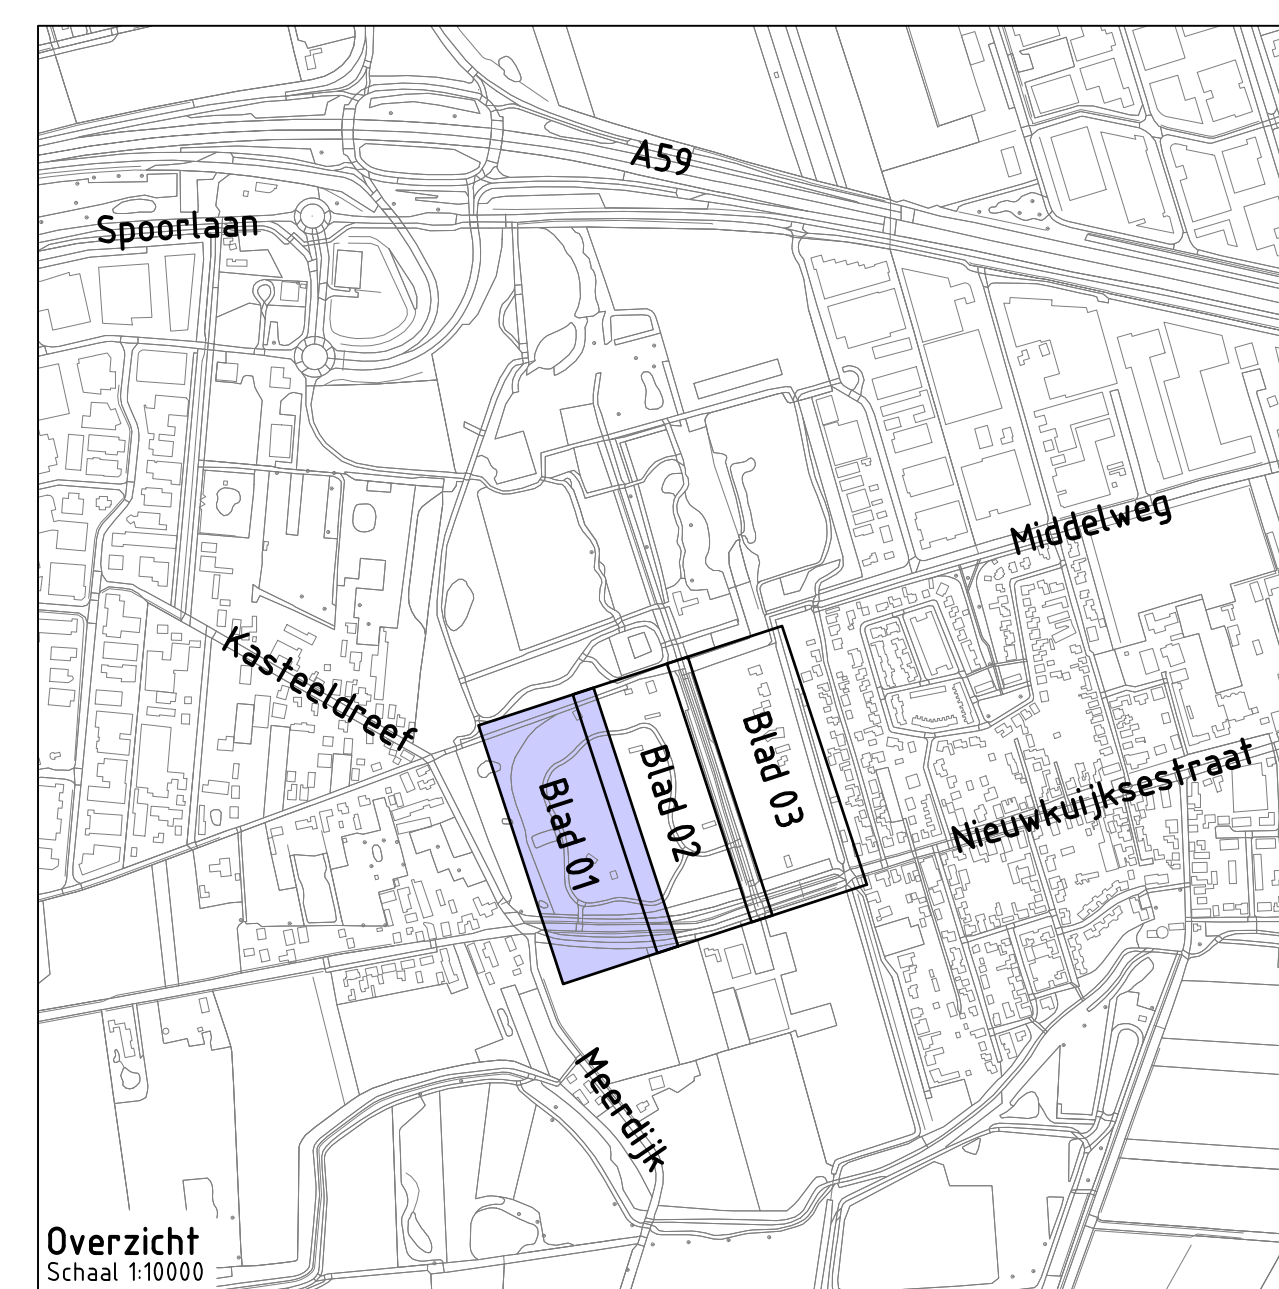

Project:	Landgoed Steenenburg - WRM kamer 7
Opdrachtgever:	Gemeente Heusden



Grasveld Civiele Techniek B.V.
Rijpkerweg 5a
5741 RR Beek en Donk
tel. 0492 - 468219
www.grasveldct.nl
info@grasveldct.nl

Onderdeel:	Opruimwerkzaamheden
	Blad 01

Getekend:	RSw	Schaal:	1:200
Goedgekeurd:	MGr	Formaat:	A0+3
Projectnummer:	G084-006	Tekening:	01 van 07
Datum:	14-03-2025	Doe.:	G084006 - BE