


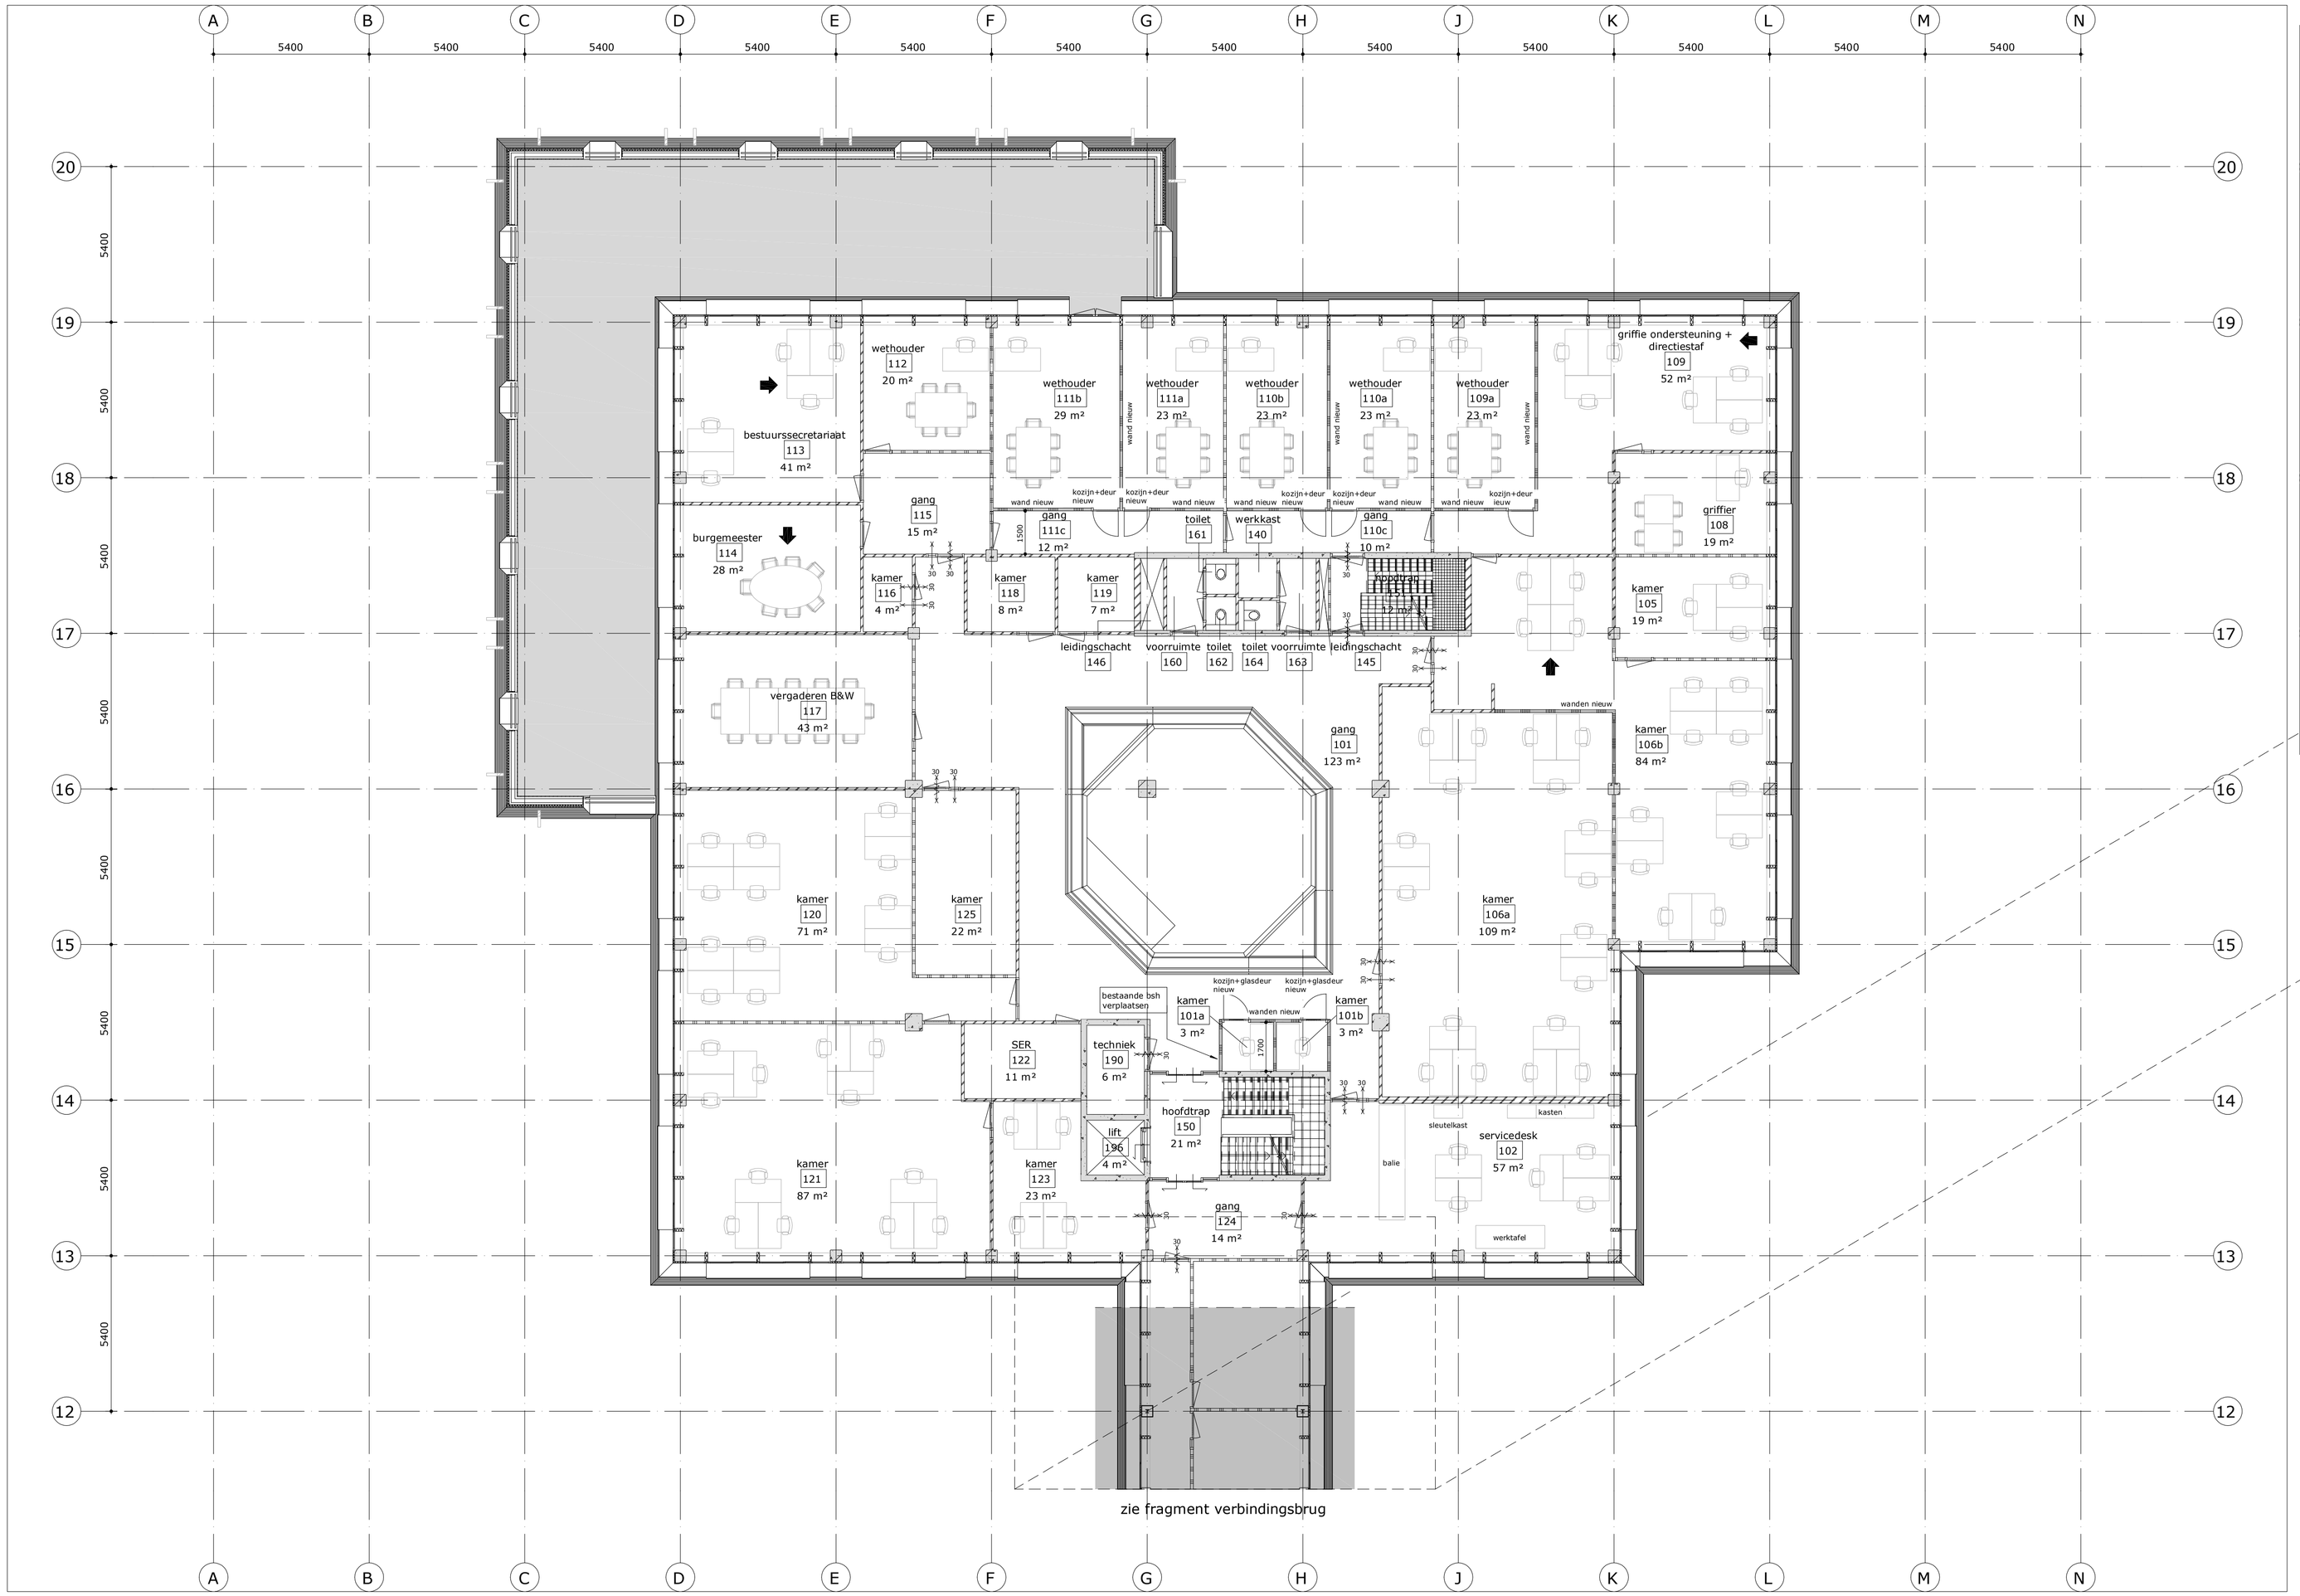


| omschrijving | aantal |
|---|---|
| 01 1e verdieping | |
| werkplek | 88 |
| overleg | 43 |
| vergader | 28 |

alle maatvoering in het werk controleren

opbouw nieuwe metalstud scheidingswanden:
- kantoor/kantoor: 2x gipskartonplaat/ MS-profielen/ isolatie/ 2x gipskartonplaat
- kantoor/gang: 1x gipskartonplaat/ MS-profielen/ isolatie/ 1x gipskartonplaat

# 1e verdieping (gemengd)

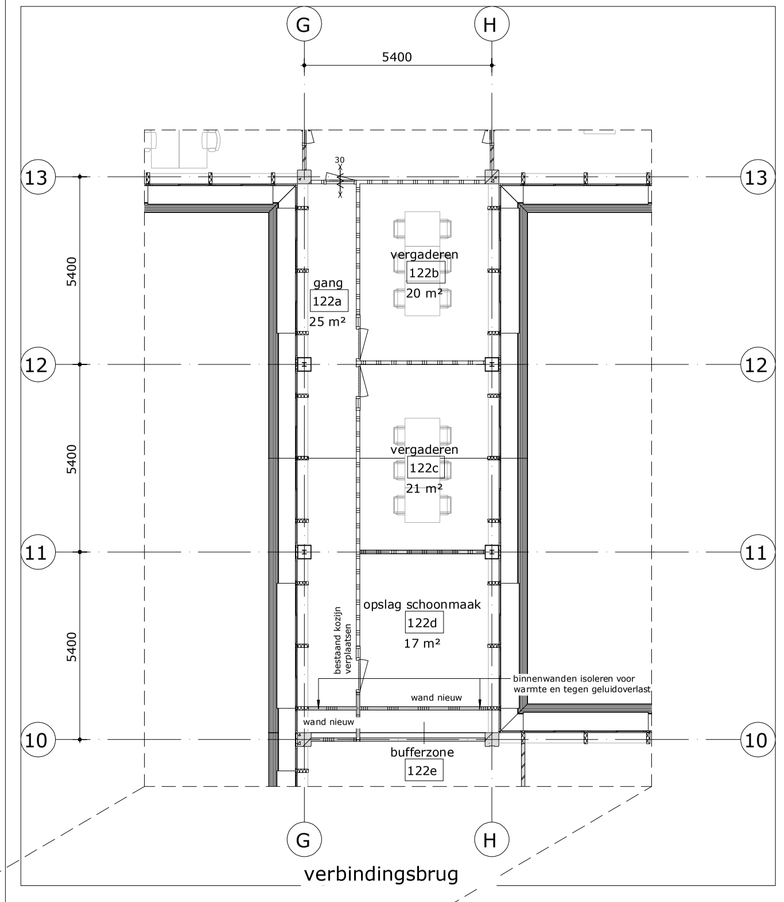BRT ARCHITECTEN
Koelmolenpaan 350 1812 PS Alkmaar
T 072-5120200 E info@brt.nl www.brt.nl

| | | | |
|---|---|---|---|
| opdracht | Stadhuis bouwdeel C | schaal 1 : 100 | 1700 |
| opdrachtgever | Gemeente Hoorn | | |
| architect | **BRTArchitecten** | datum 26-01-2022 | BS |
| onderwerp | 1e verdieping (gemengd) | | |
| projectmanager | - | gewijzigd J 30-09-2022 | P.C.01 J |
| getekend | RB | | |

A1+ (1050x594)