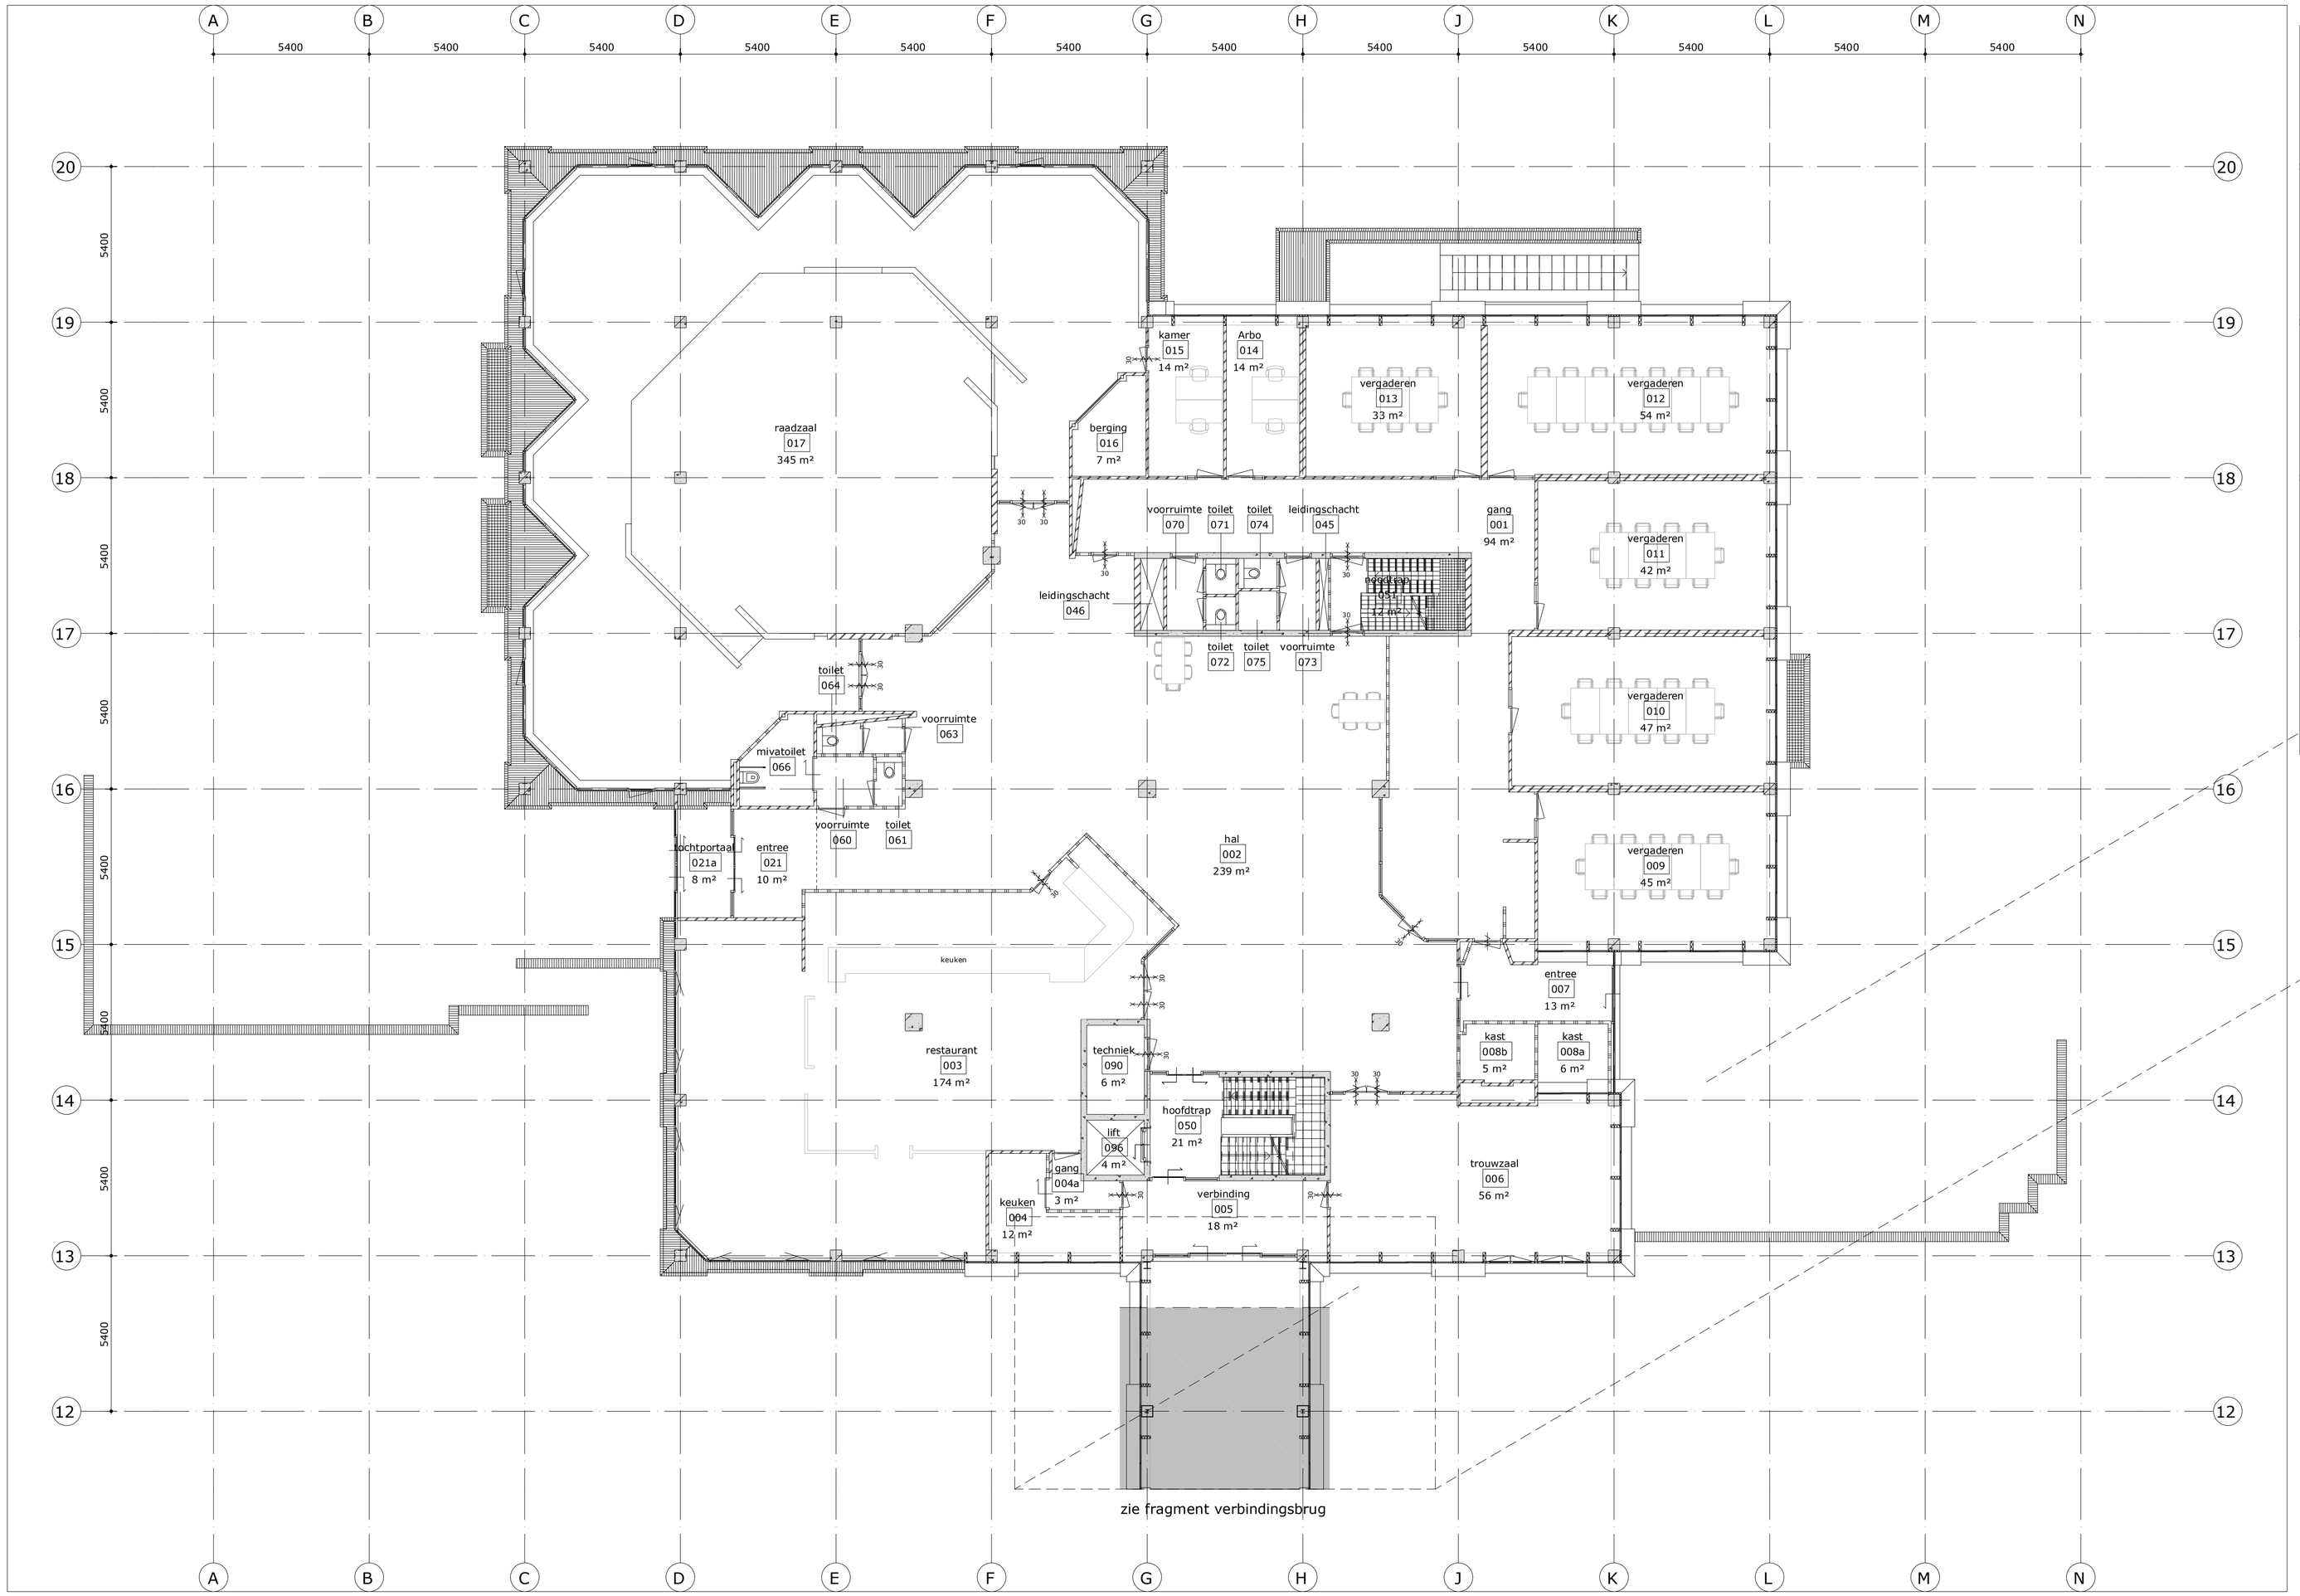

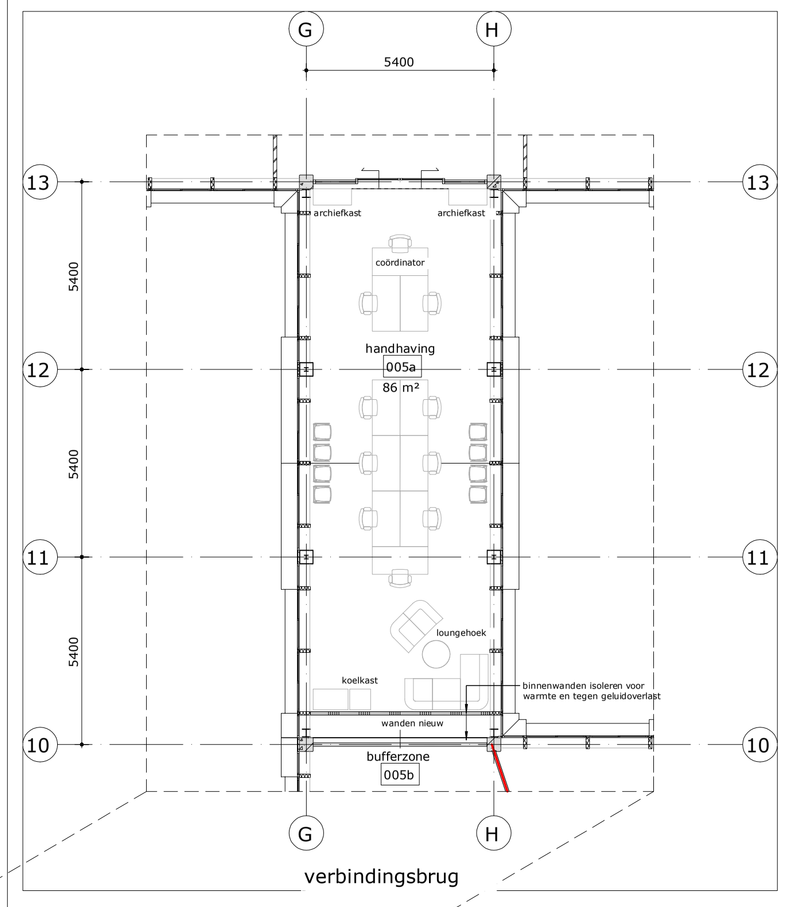

verbindingsbrug

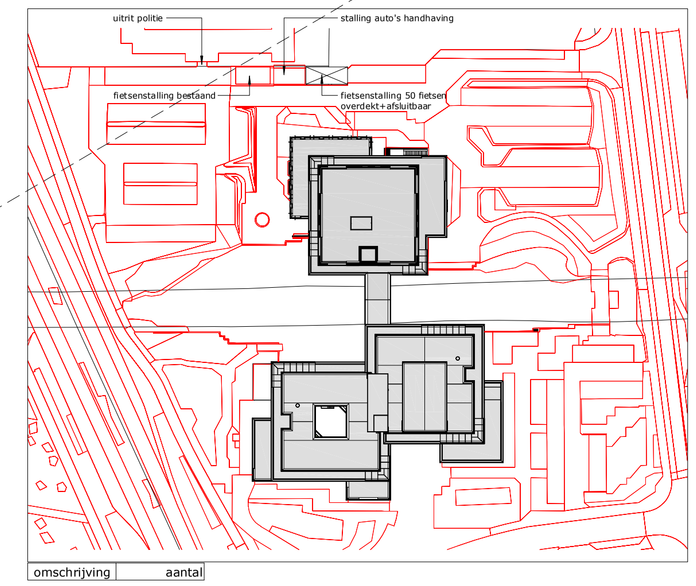

omschrijving	aantal
00 begane grond	
werkplek	14
vergader	58

alle maatvoering in het werk controleren

opbouw nieuwe metalstud scheidingswanden:
- kantoor/kantoor: 2x gipskartonplaat/ MS-profielen/ isolatie/ 2x gipskartonplaat
- kantoor/gang: 1x gipskartonplaat/ MS-profielen/ isolatie/ 1x gipskartonplaat

begane grond (gemengd)

BRT ARCHITECTEN
Koelmalaan 350 1812 PS Alkmaar
T 0251-312512
www.brta.nl
E info@brta.nl

opdracht	Stadhuis bouwdeel C	schaal 1:100	1700
opdrachtgever	Gemeente Hoorn		
architect	**BRTArchitecten**	datum 26-01-2022	BS
onderwerp	begane grond (gemengd)		
projectmanager	-	gewijzigd E 16-06-2022	P.C.00 E
getekend	RB		

A1+ (1050x594)