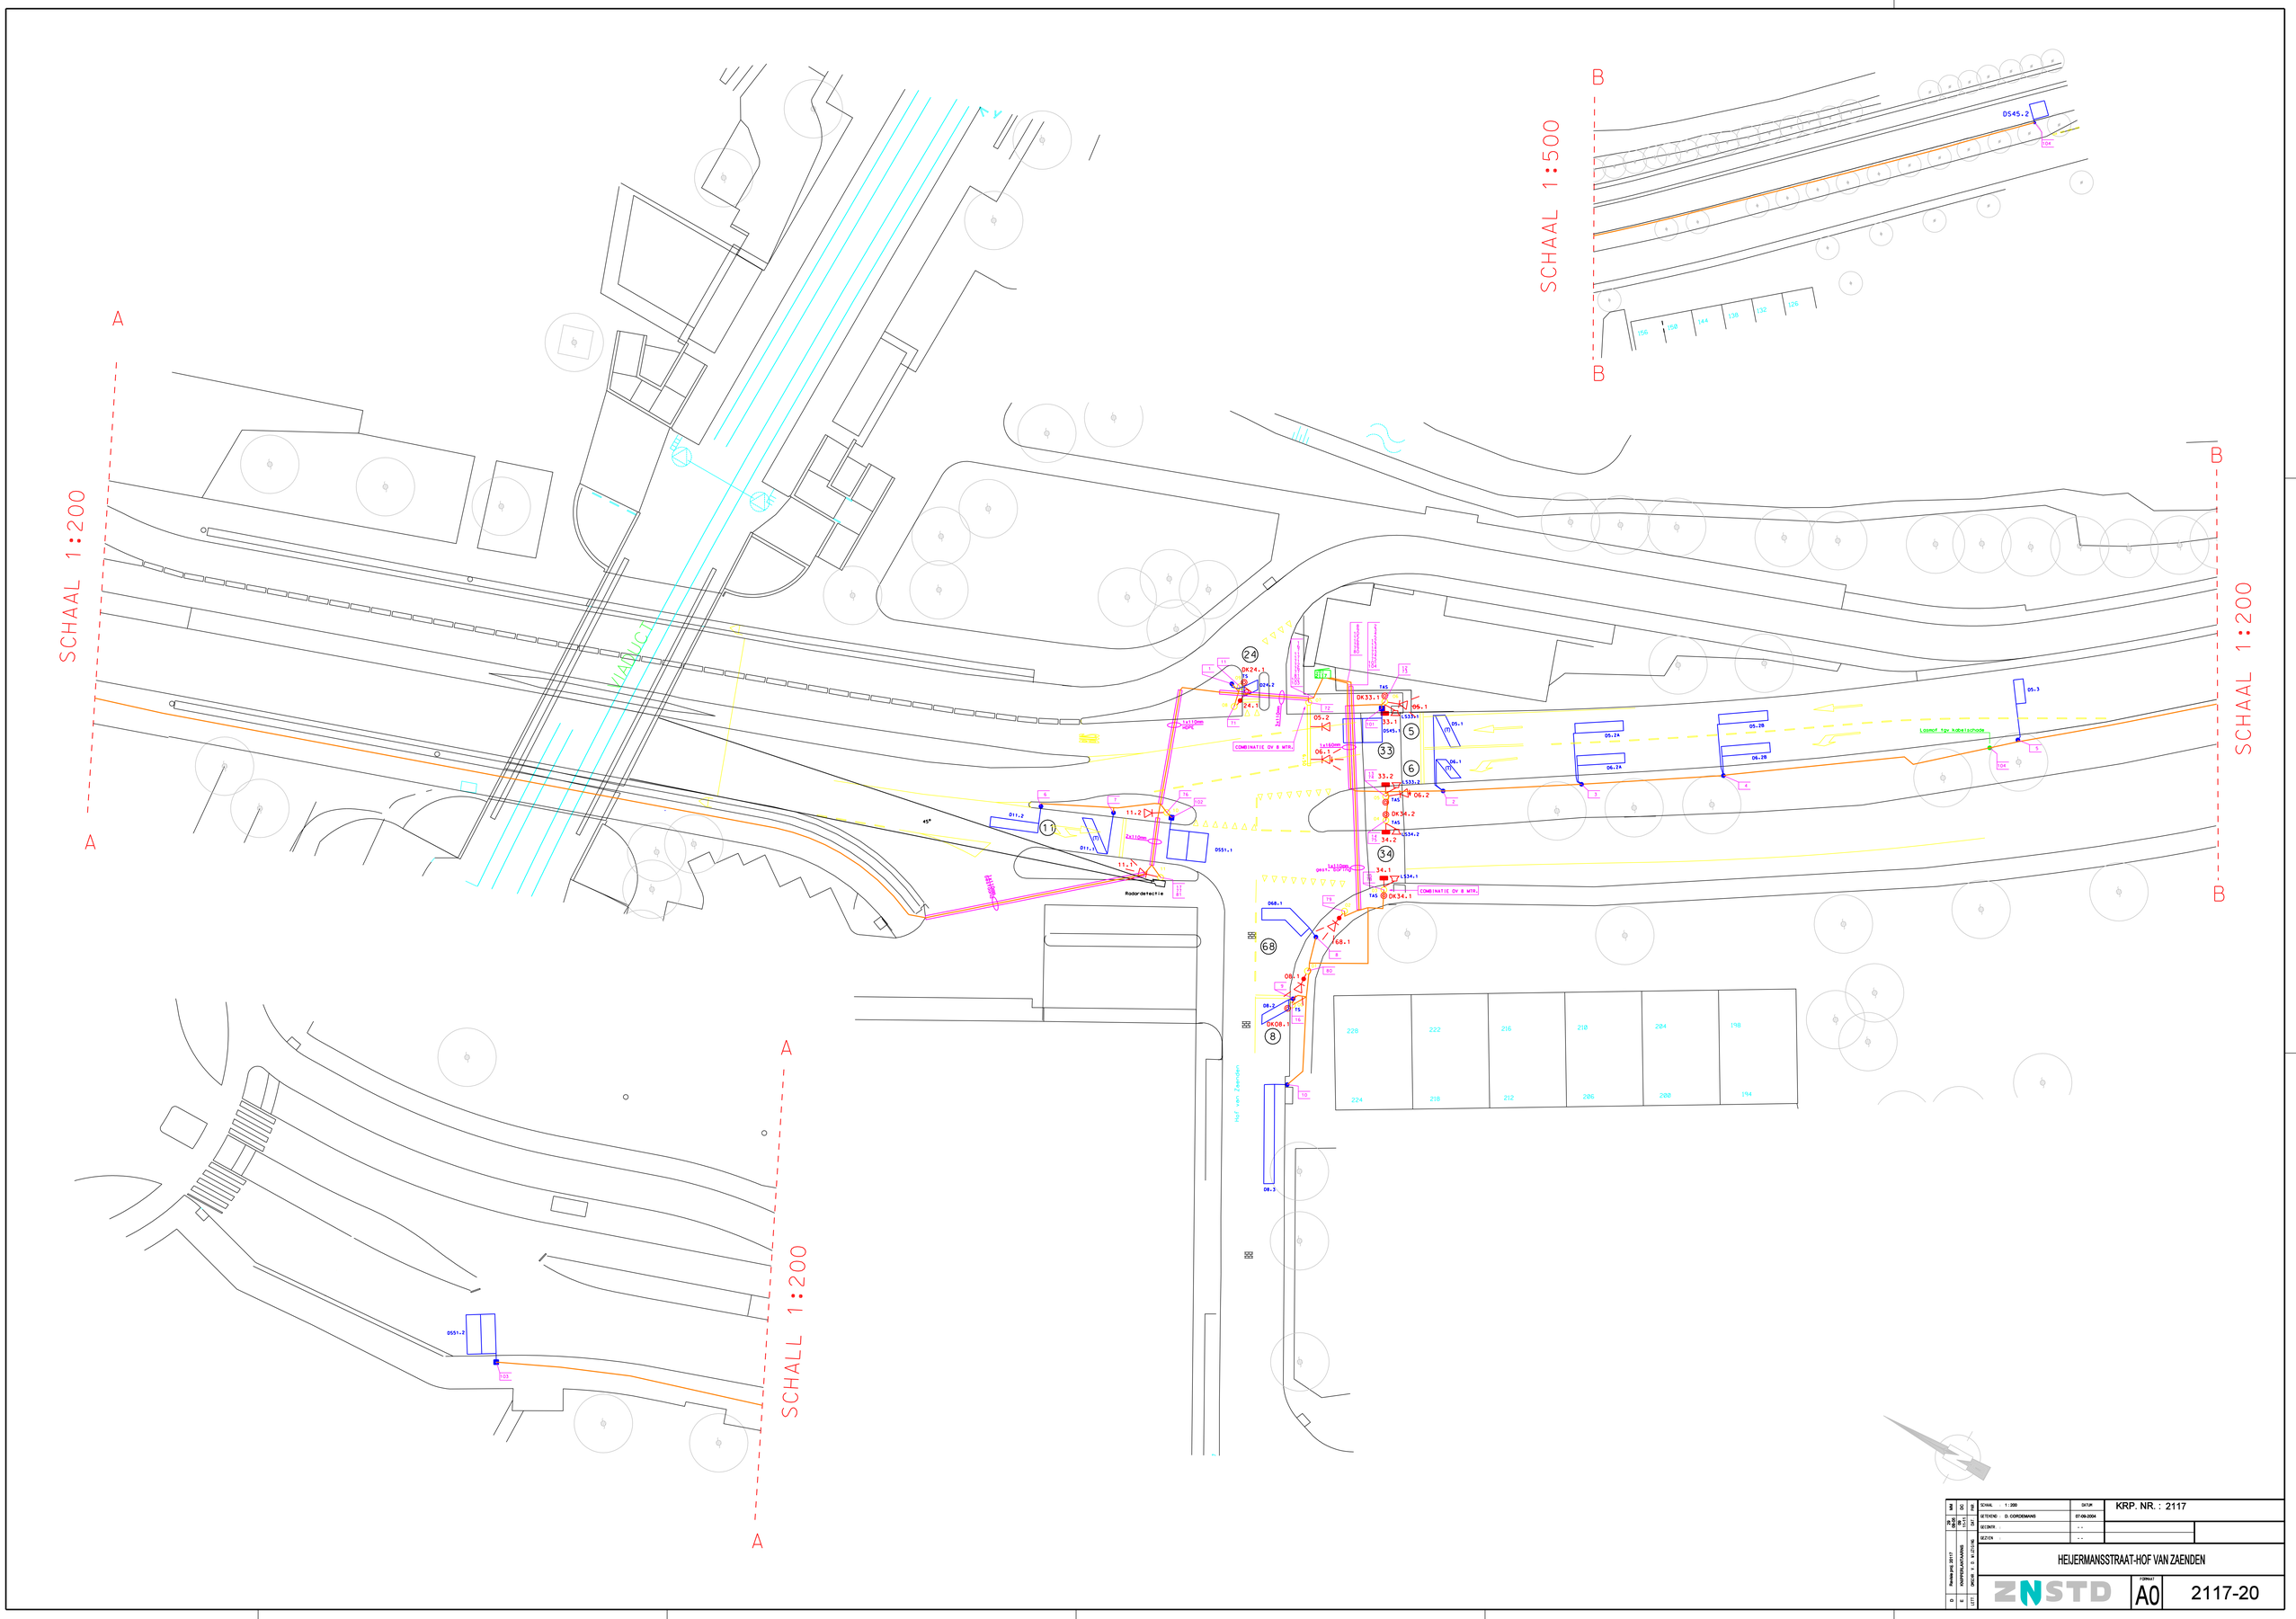

SCHAAL : 1:200	DATUM	KRP. NR. : 2117	
GETEKEND : D. CORDEMANS	07-09-2004		
GECONTR. :	- -		
GEZIEN :	- -		

HEIJERMANSSTRAAT-HOF VAN ZAENDEN

ZNSTD

FORMAAT A0

2117-20