
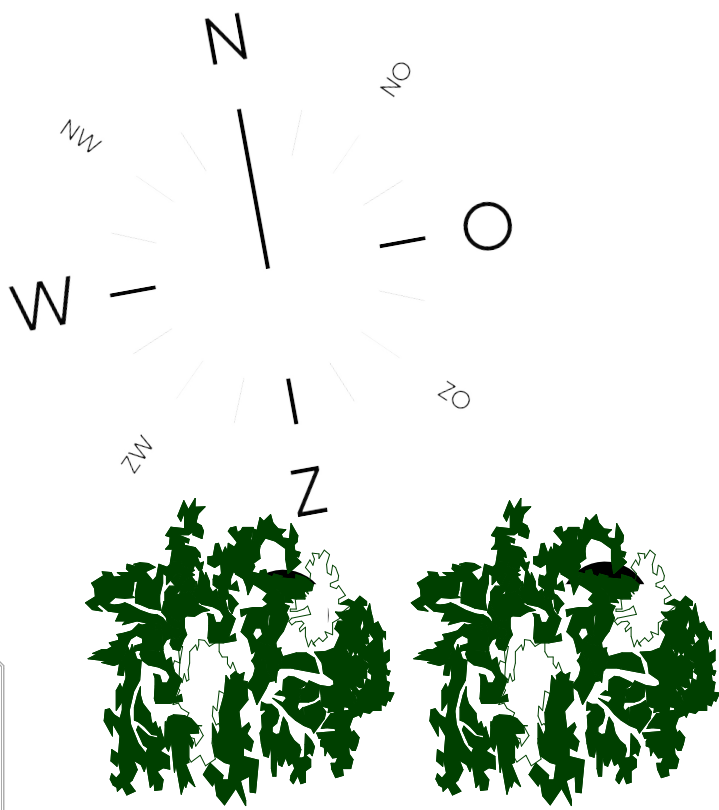


eerste verdieping

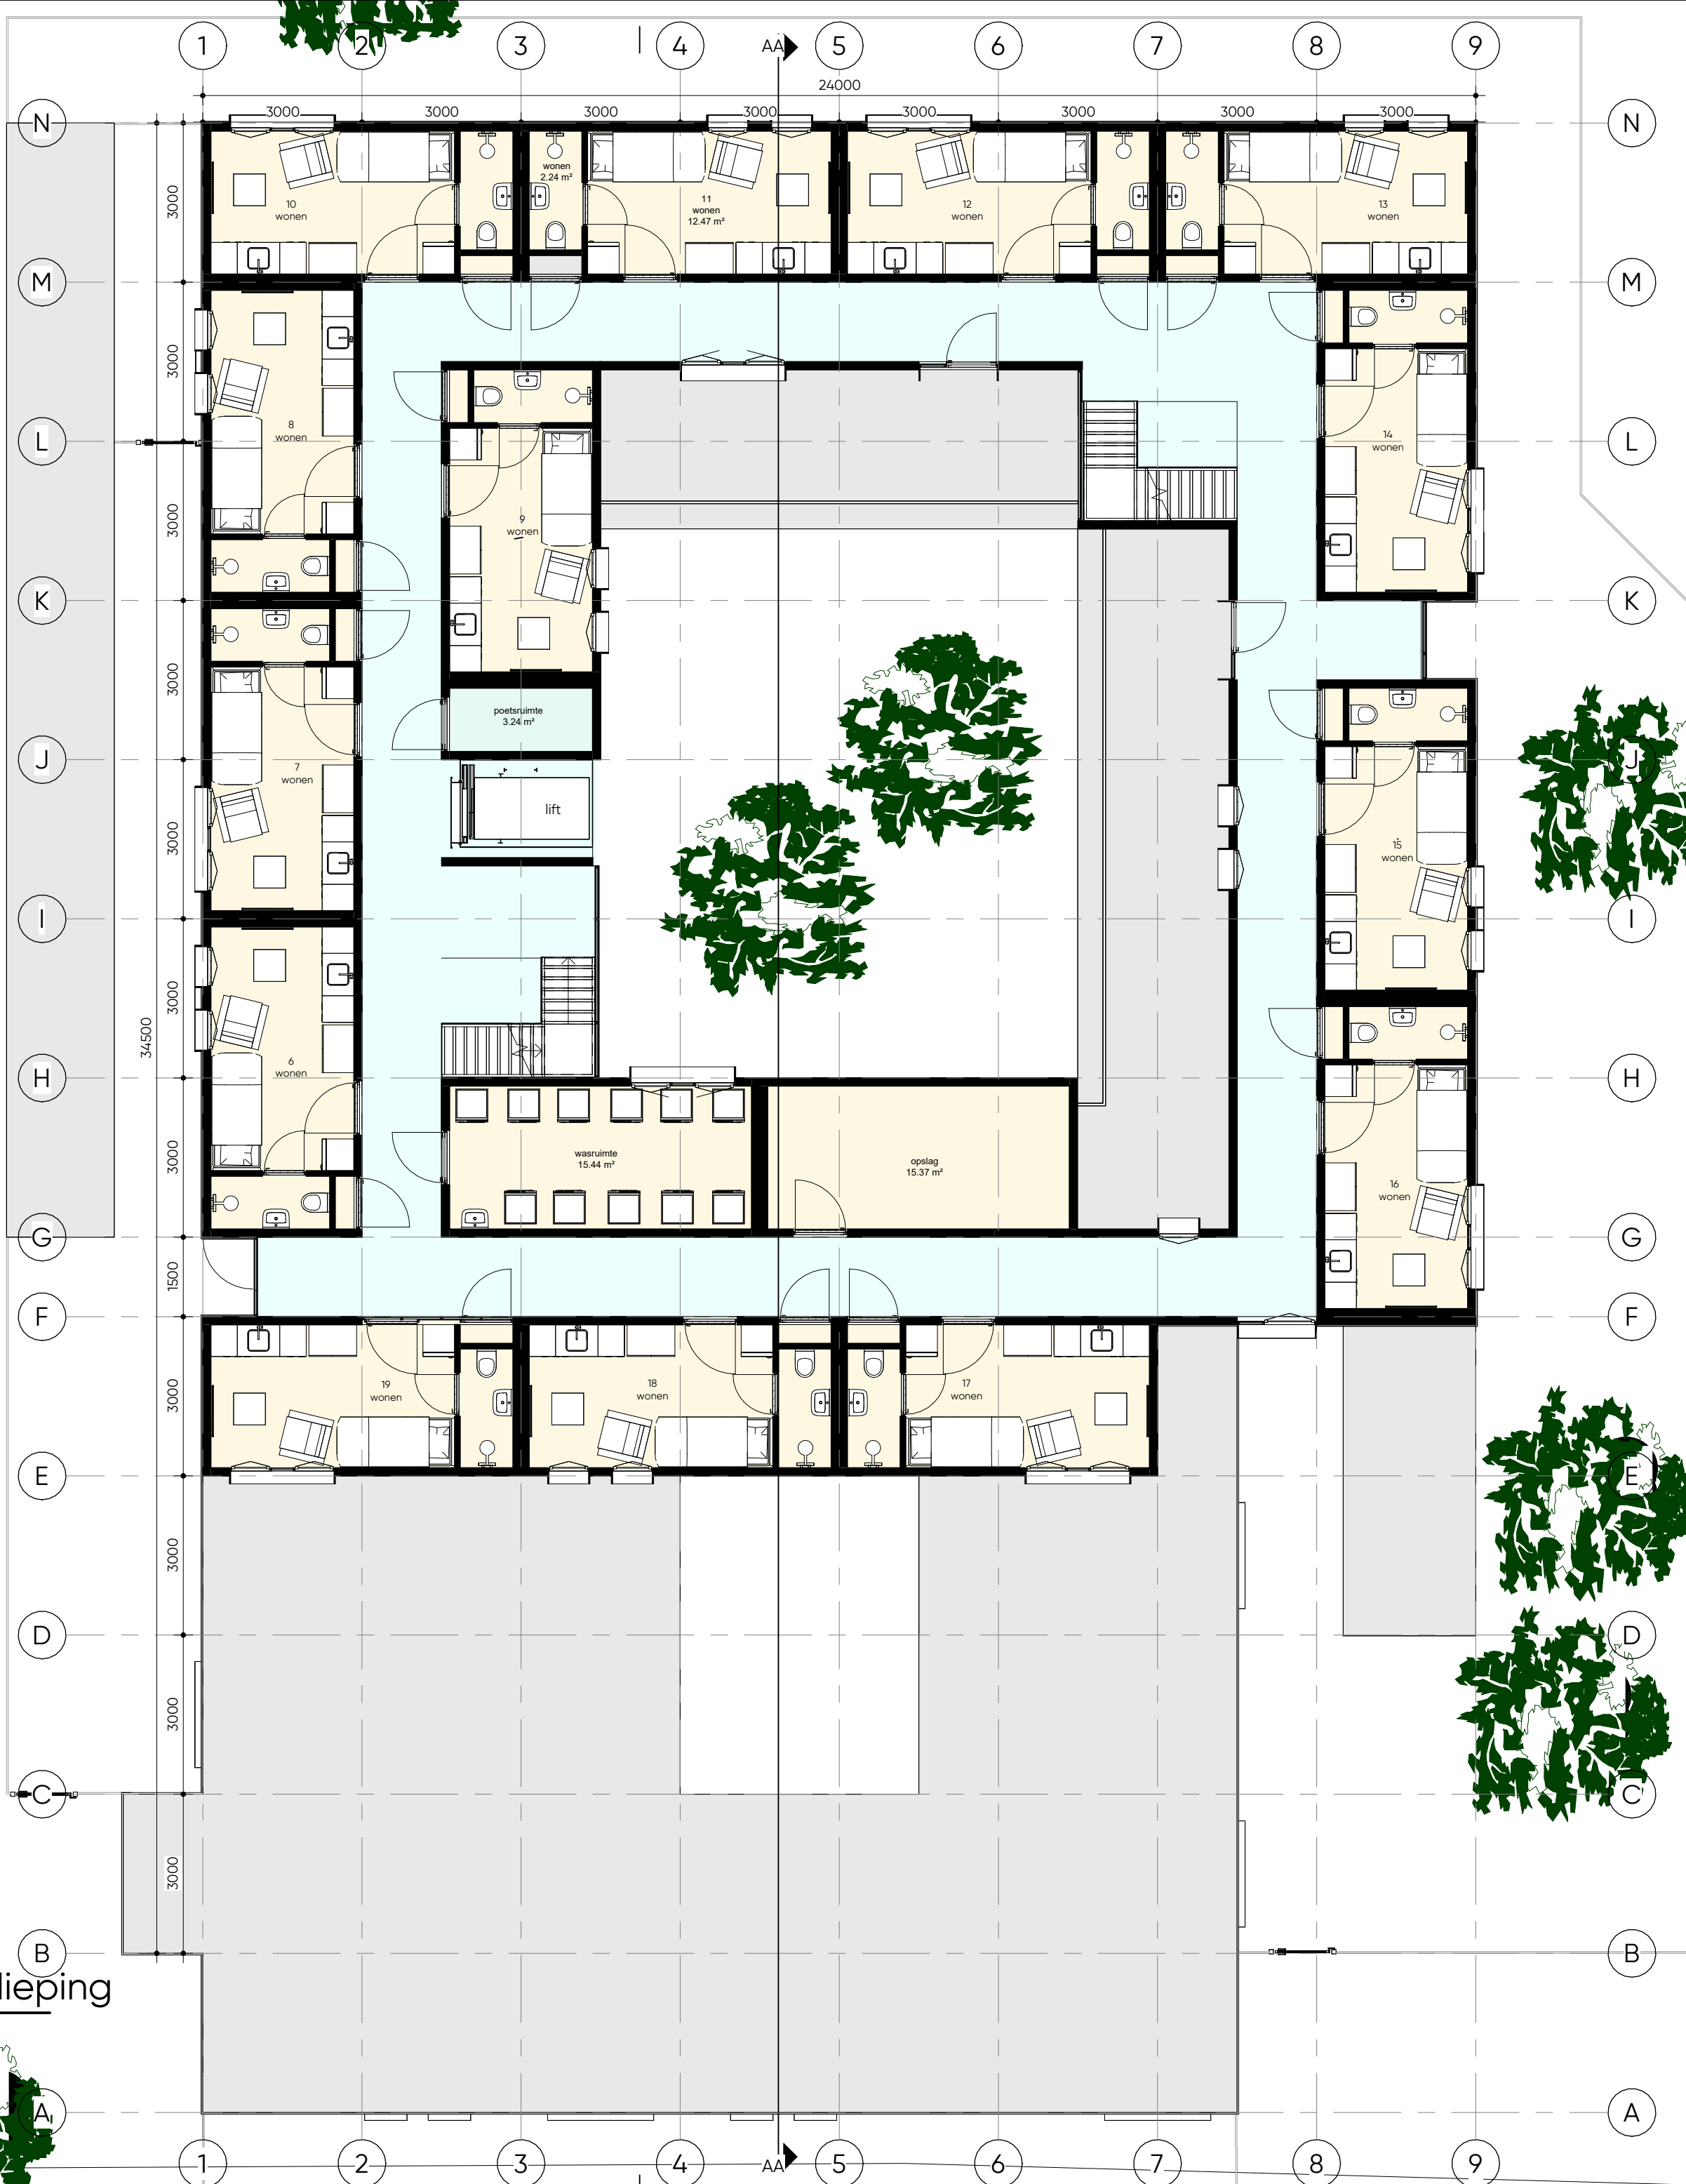

Ruimteomschrijving

- gang
- opslag
- poetsruimte
- wasruimte
- wonen

naam ruimte	totaal oppervlakte in m2
buitenruimte	180.79
doucheruimte	20.49
entree	18.18
entree + lockers	0.00
gang	393.74
lockers	17.82
opslag	39.78
opslag keuken	7.29
opslag winteropv.	7.29
poetsruimte	12.96
recreatieruimte	28.69
winteropvang	31.59
recreatieruimte	31.59
wonen	15.45
spekkamer	15.39
technische ruimte	5.45
toilet man	3.63
toilet	4.99
mindervaliden	15.45
toilet vrouw	38.16
vergaderuimte	7.29
wasruimte	30.89
wasruimte	81.68
winteropv.	492.03
werkruimte	
winteropvang	
wonen	

MO gebouw Bakkersweg Venlo 2441

in opdracht van:
gemeente Venlo
voorontwerp
eerste verdieping

1:100

12-09-2024
14-10-2024



QMVH ARCHITECTUUR
Stalbergweg 316 / 5913 BW Venlo / 077 351 31 25 / info@qmvh.nl / www.qmvh.nl

VO-101