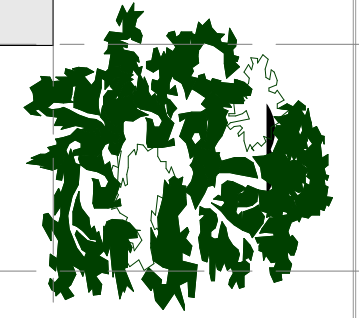
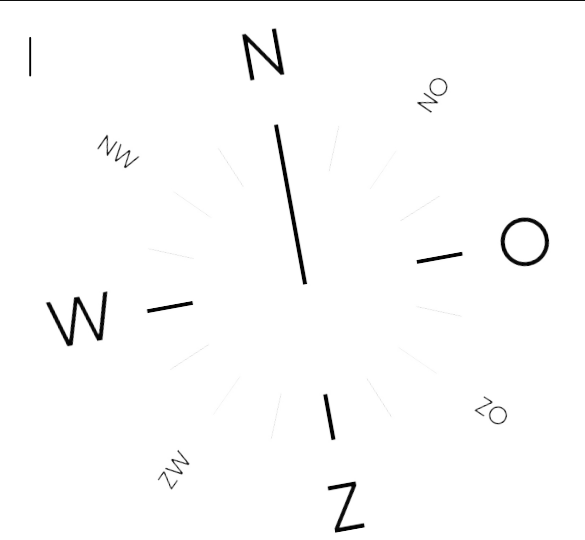
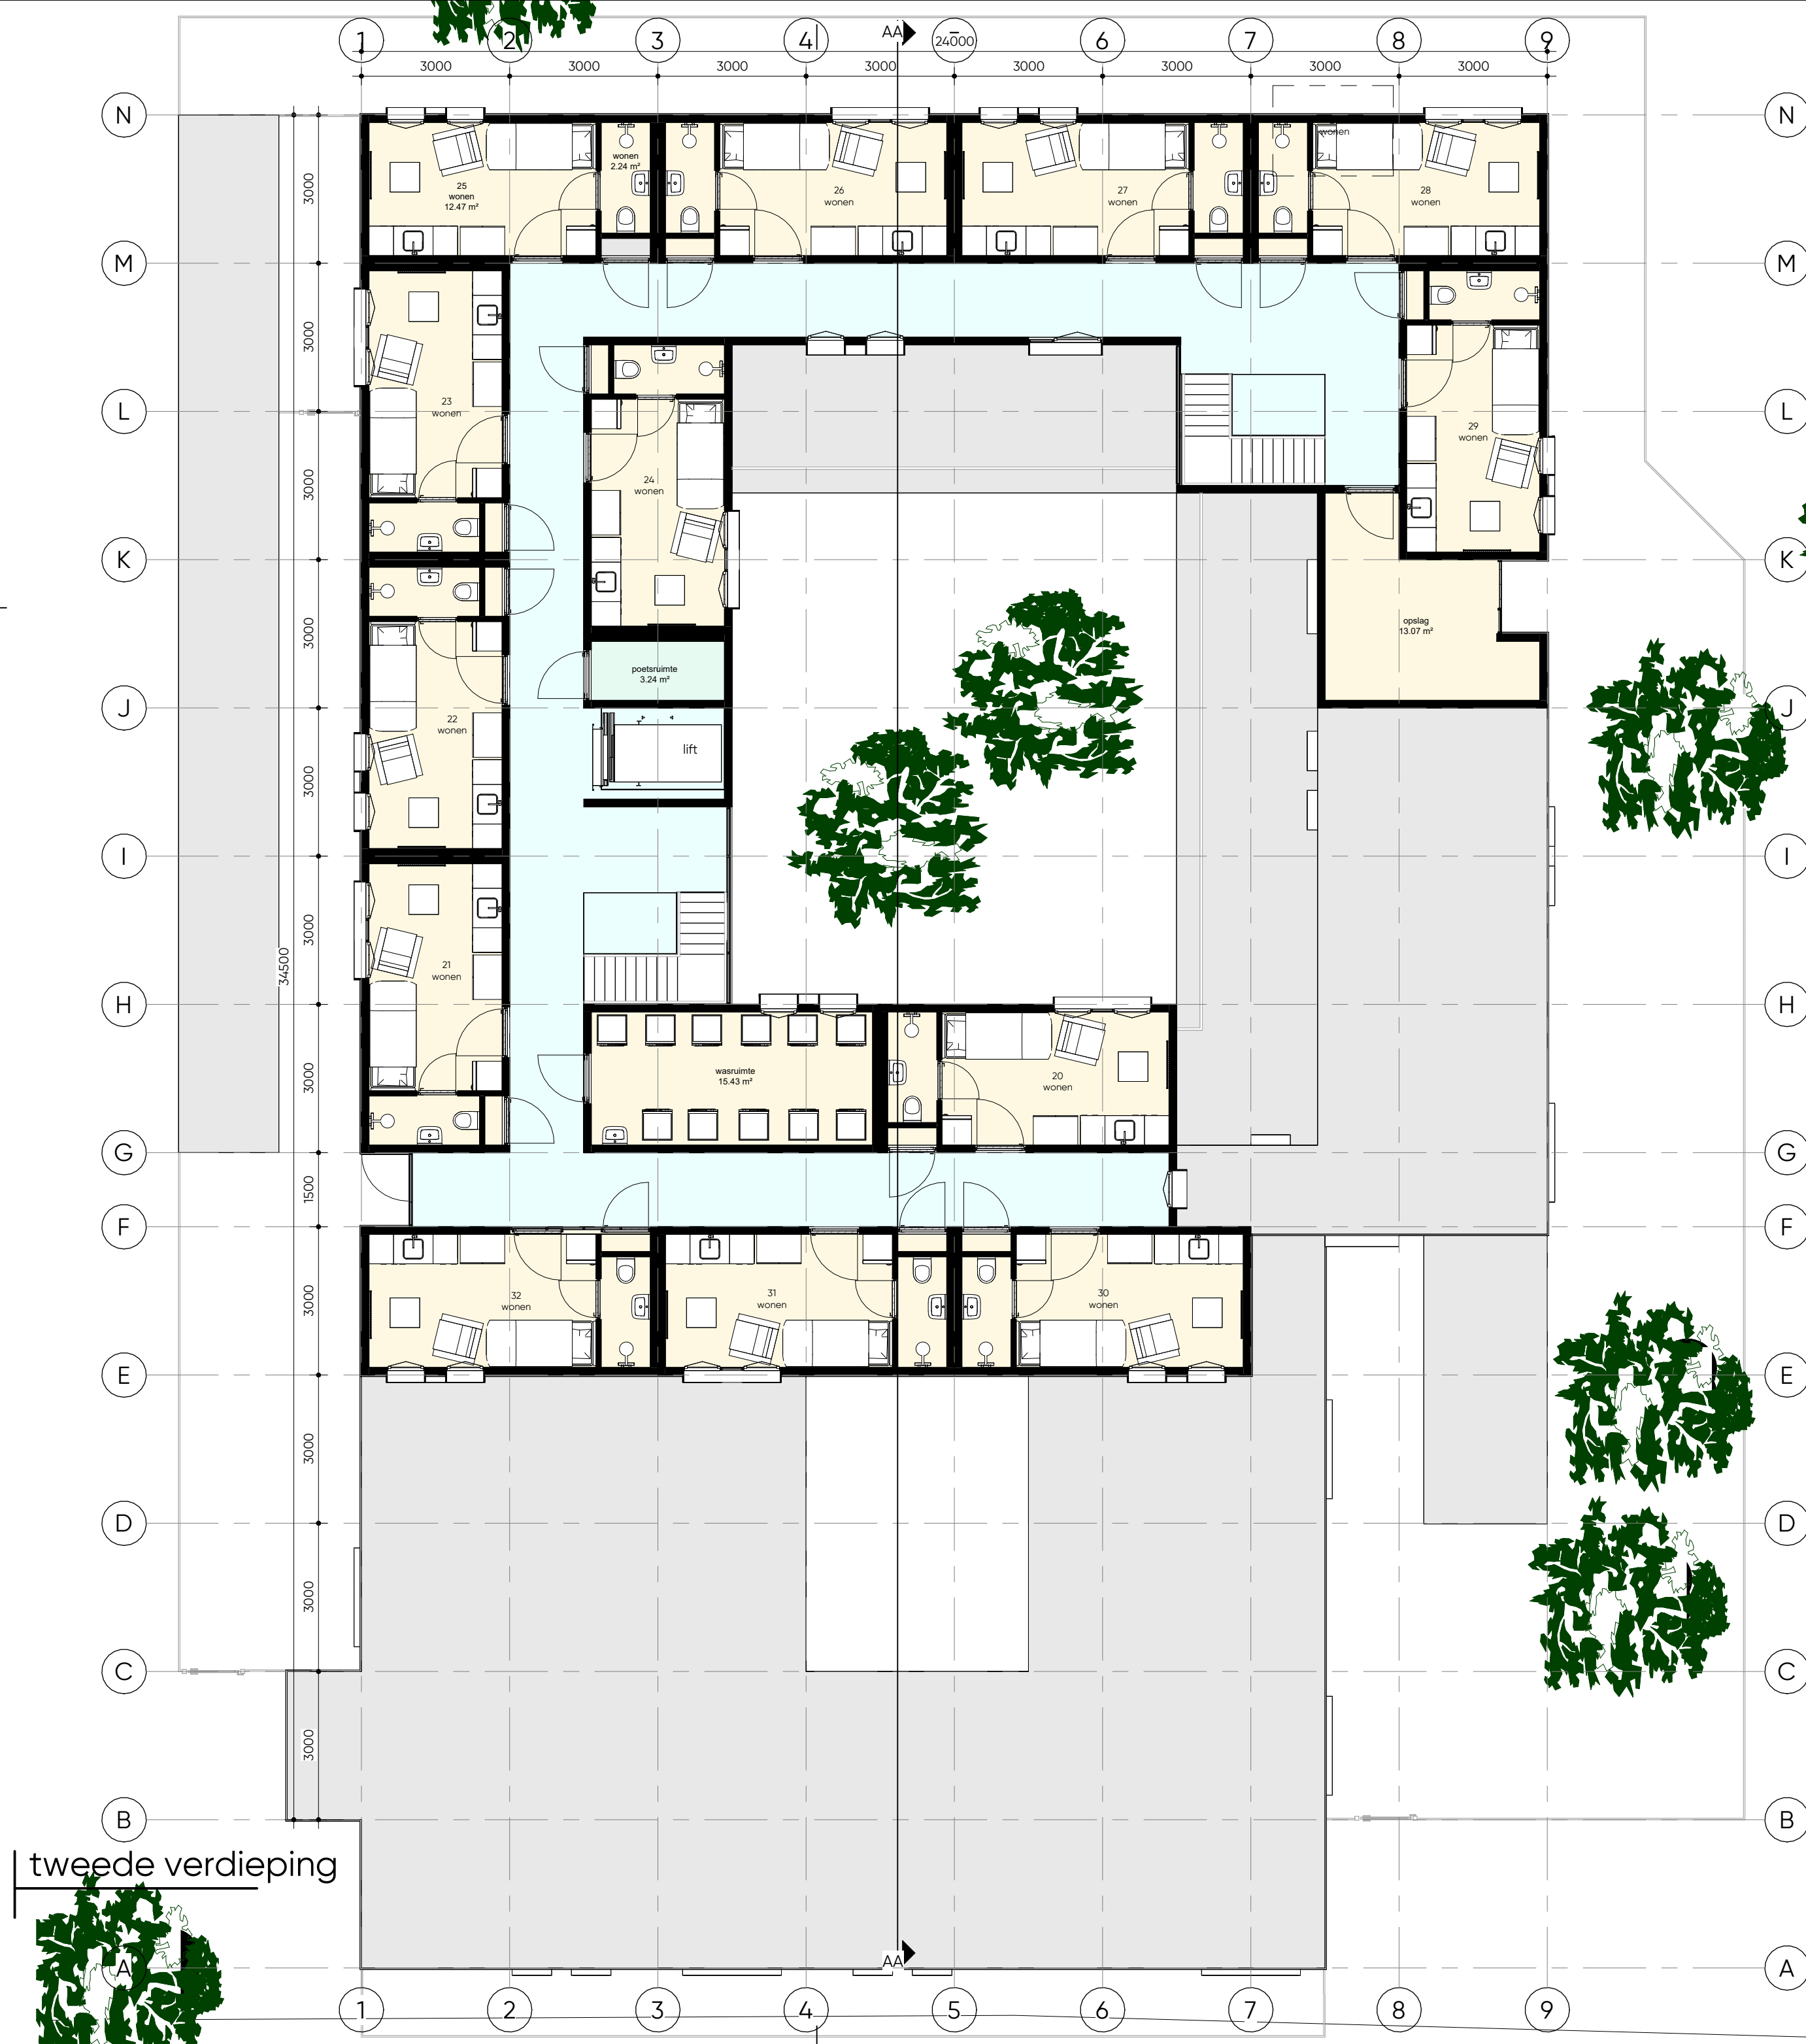


Ruimteomschrijving

- gang
- opslag
- poetsruimte
- wasruimte
- wonen

naam ruimte	totaal oppervlakte in m2
buitenruimte	180.79
doucheruimte	20.49
entree	18.18
entree + lockers	0.00
gang	393.74
lockers	17.82
opslag	39.78
opslag keuken	7.29
opslag winteropv.	7.29
poetsruimte	12.96
recreatieruimte	28.69
winteropvang	
recreatieruimte	31.59
wonen	
spreekkamer	15.45
technische ruimte	15.39
toilet man	5.45
toilet	3.63
mindervaliden	
toilet vrouw	4.99
vergader ruimte	15.45
wasruimte	38.16
wasruimte	7.29
winteropv.	
werkrimte	30.89
winteropvang	81.68
wonen	492.03

QMVH
ARCHITECTUUR

MO gebouw Bakkersweg Venlo 2441

in opdracht van:
gemeente Venlo
voorontwerp
tweede verdieping

1:100

12-09-2024
14-10-2024

QMVH

QMVH ARCHITECTUUR
Stalbergweg 316 / 5913 BW Venlo / 077 351 31 25 / info@qmvh.nl / www.qmvh.nl

VO-102