
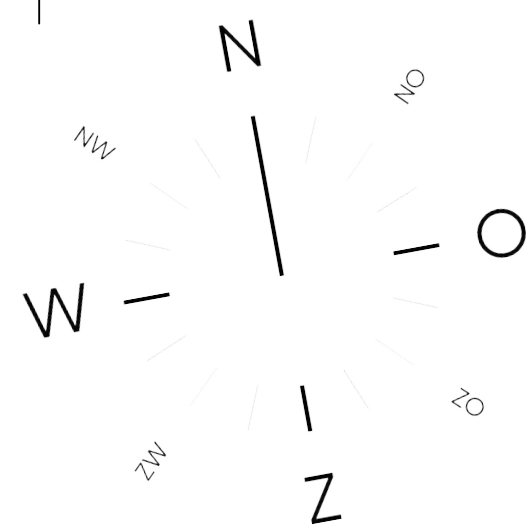


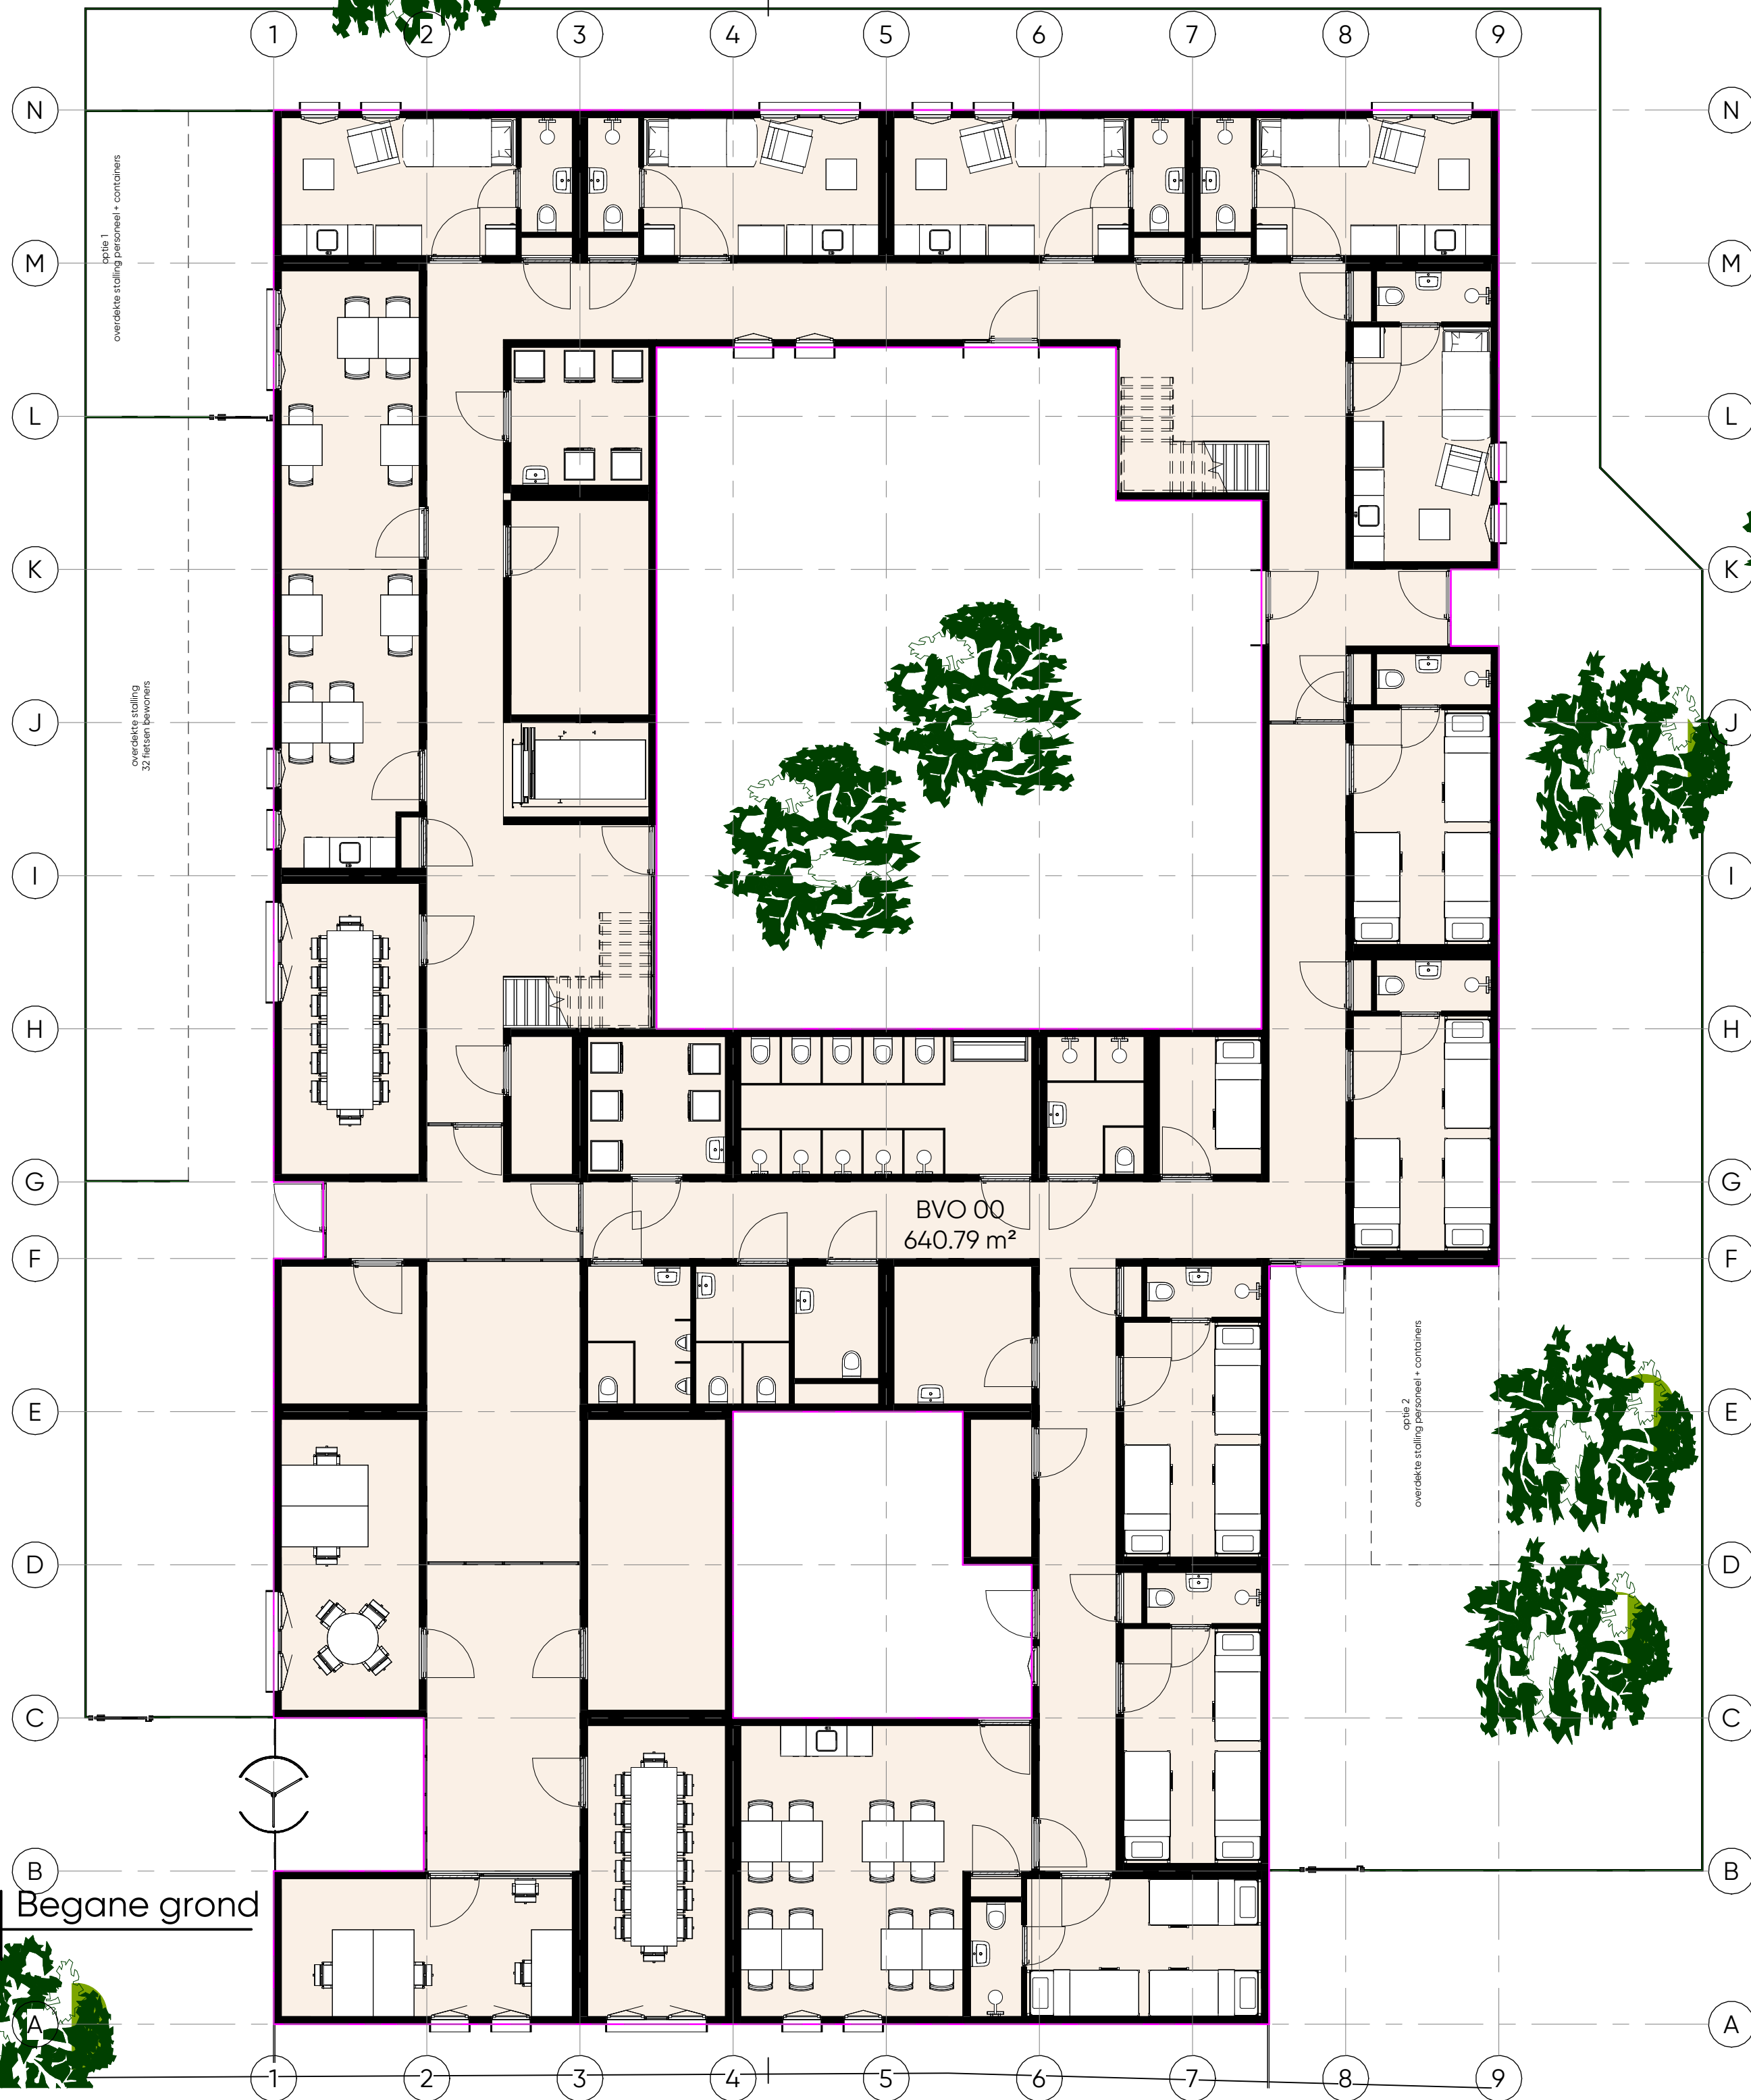

Name	Oppervlakte
BVO 00	640.79
BVO 01	434.24
BVO 02	379.86
totaal: 3	1454.89

QMVH
ARCHITECTUUR

MO gebouw Bakkersweg Venlo 2441

in opdracht van:
gemeente Venlo
voorontwerp
BVO begane grond

1:100

16-09-2024
14-10-2024