
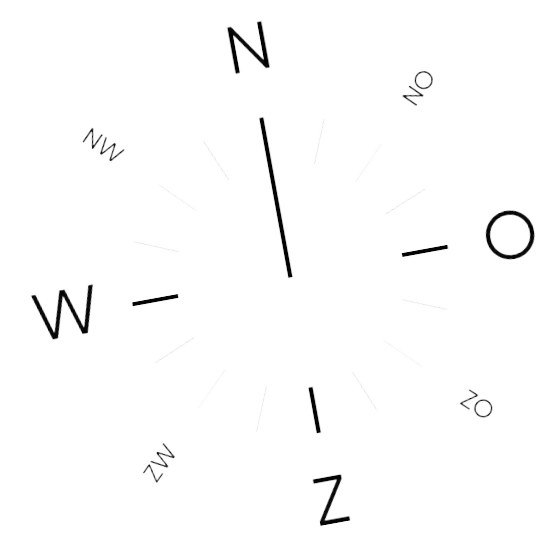


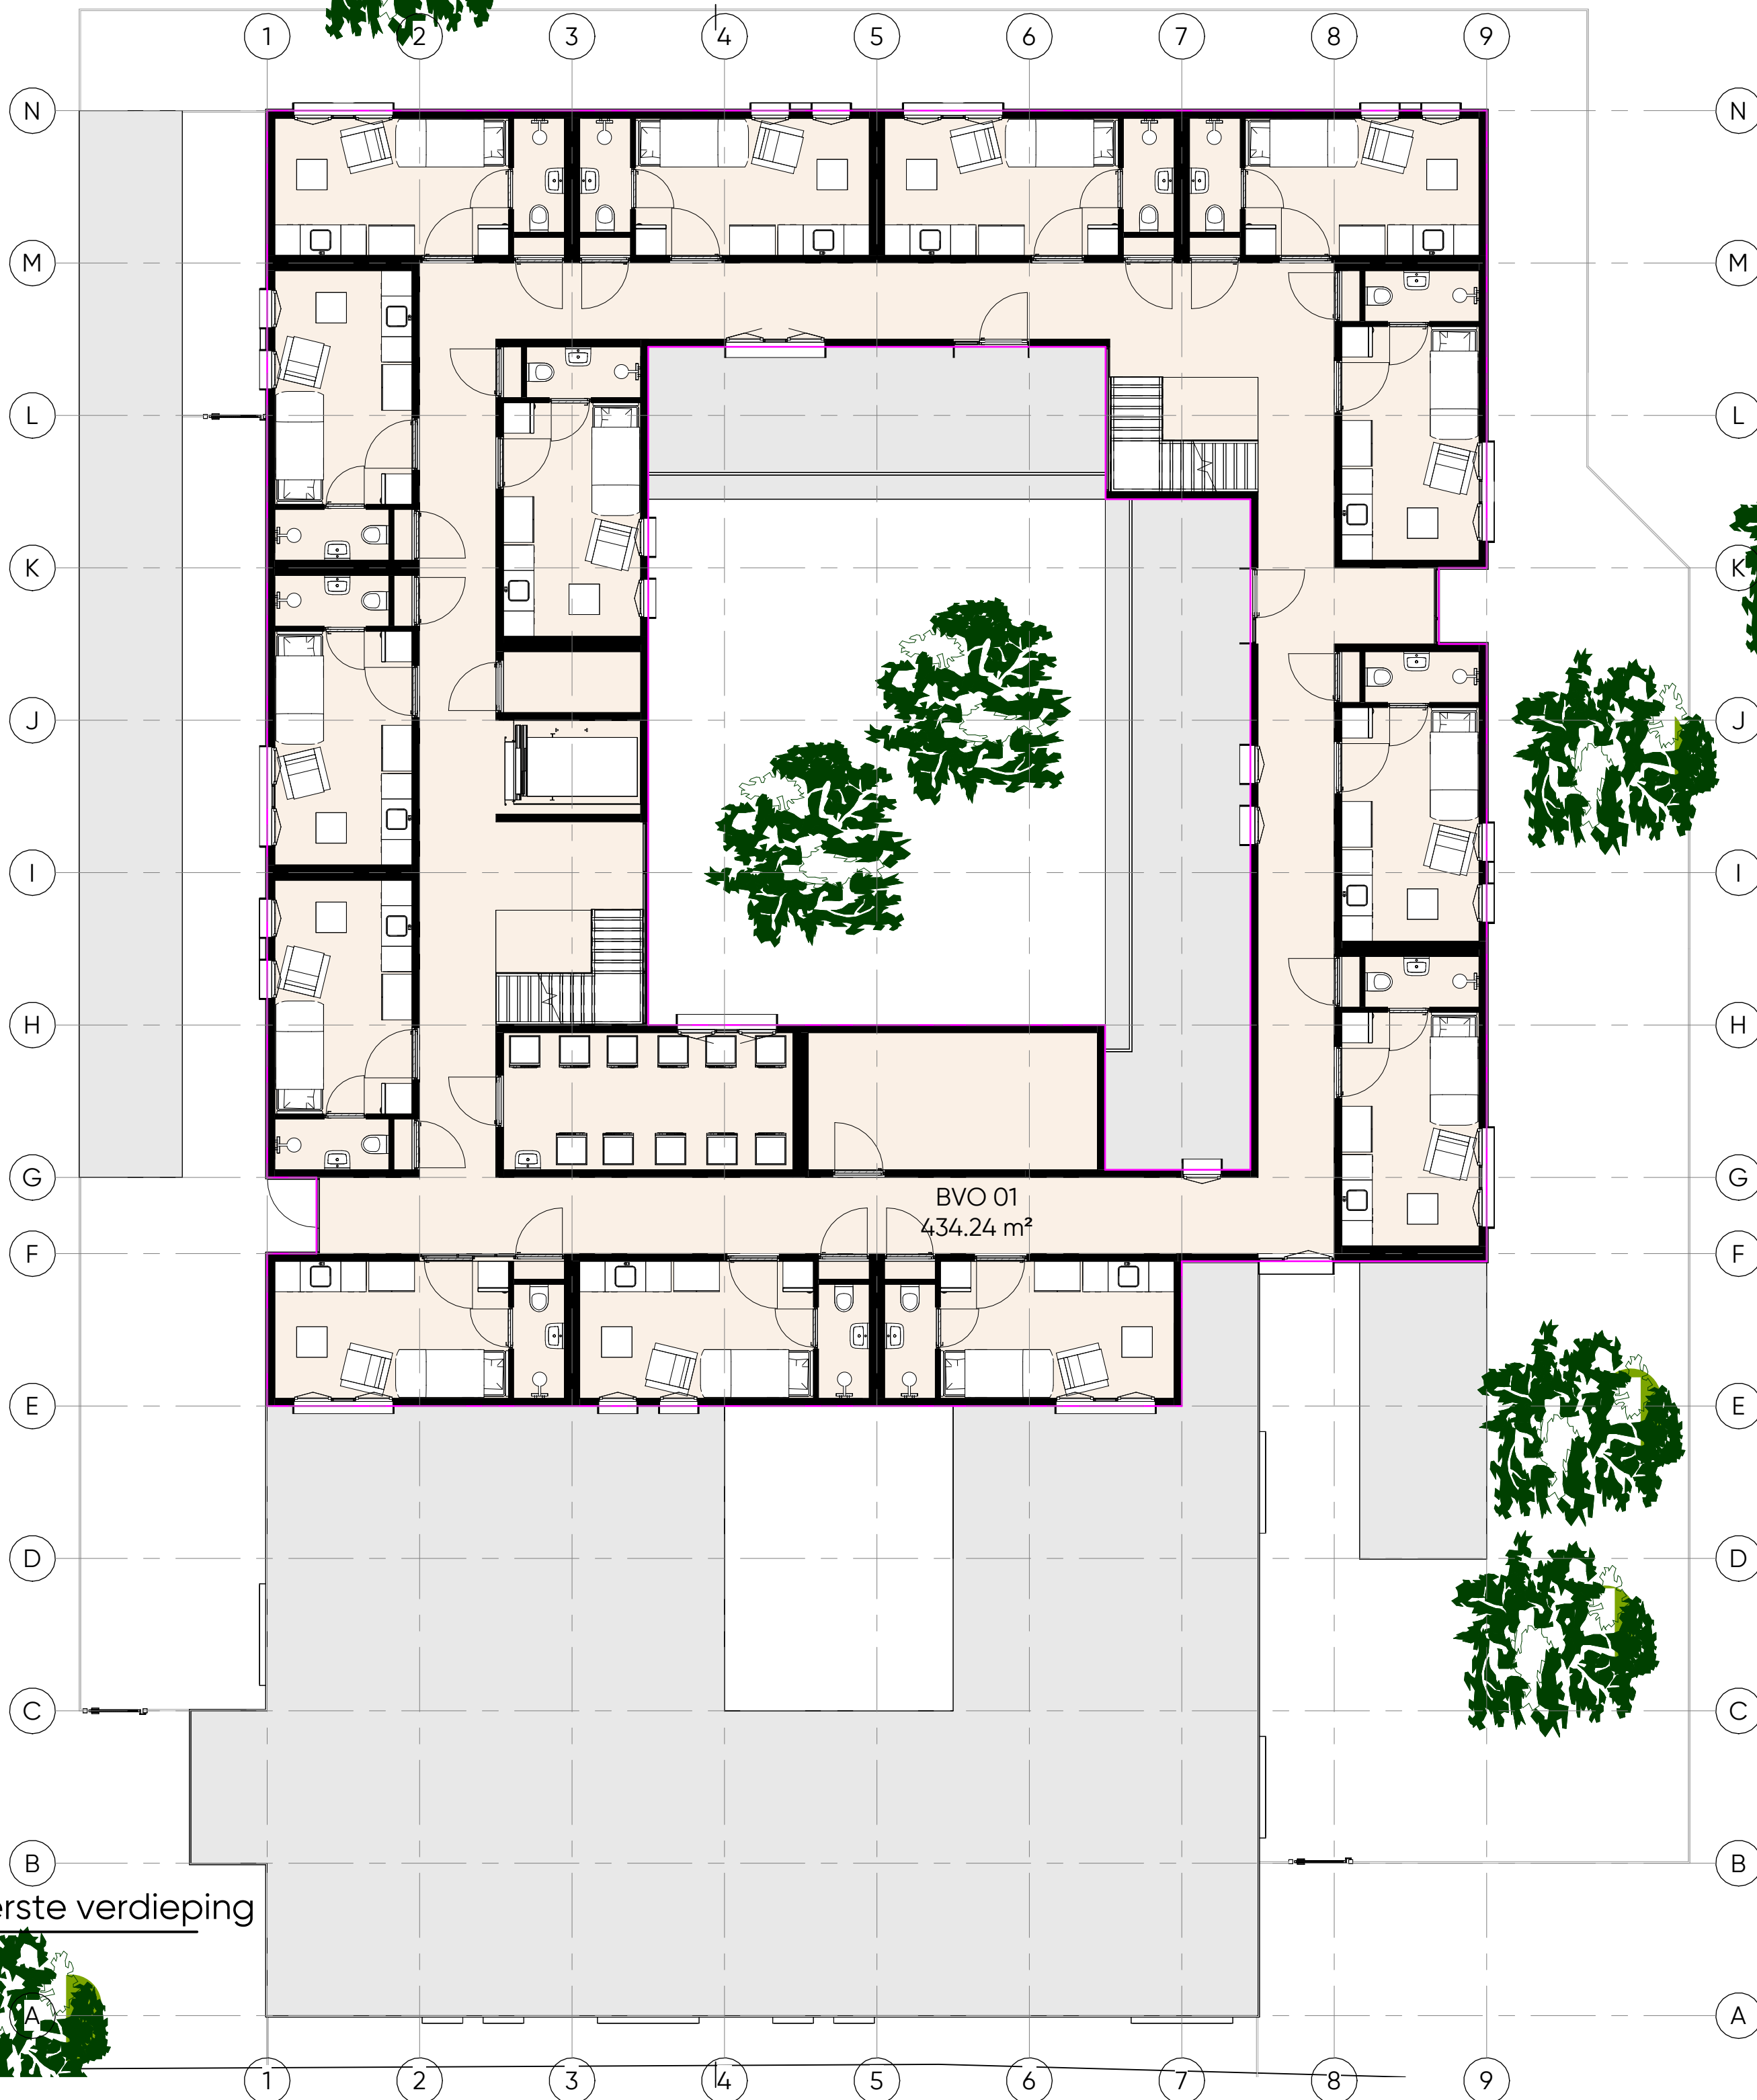

| Name      | Oppervlakte |
|-----------|-------------|
| BVO 00    | 640.79      |
| BVO 01    | 434.24      |
| BVO 02    | 379.86      |
| totaal: 3 | 1454.89     |

QMVH  
ARCHITECTUUR

MO gebouw Bakkersweg Venlo 2441

in opdracht van:  
gemeente Venlo  
voorontwerp  
BVO eerste verdieping

1:100

16-09-2024  
14-10-2024

QMVH

QMVH ARCHITECTUUR  
Stalbergweg 316 / 5913 BW Venlo / 077 351 31 25 / info@qmvh.nl / www.qmvh.nl

VO-501

Eerste verdieping