



Voor booreisen bev. kabel
zie 90-0500

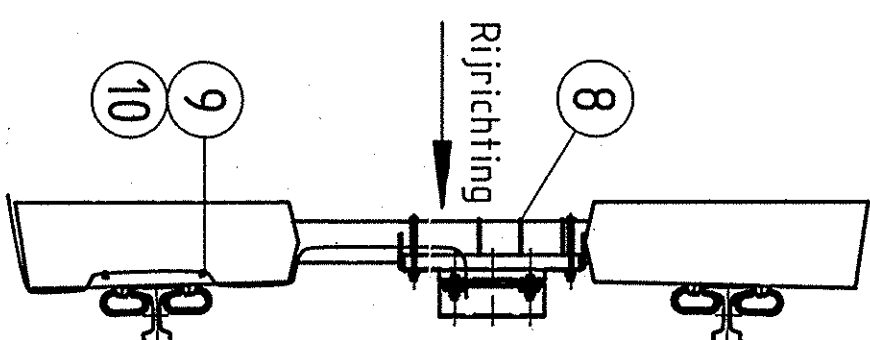


L-zijaanzicht
ATB-bevestiging

Prof.	X
UC54	80
NP46	63

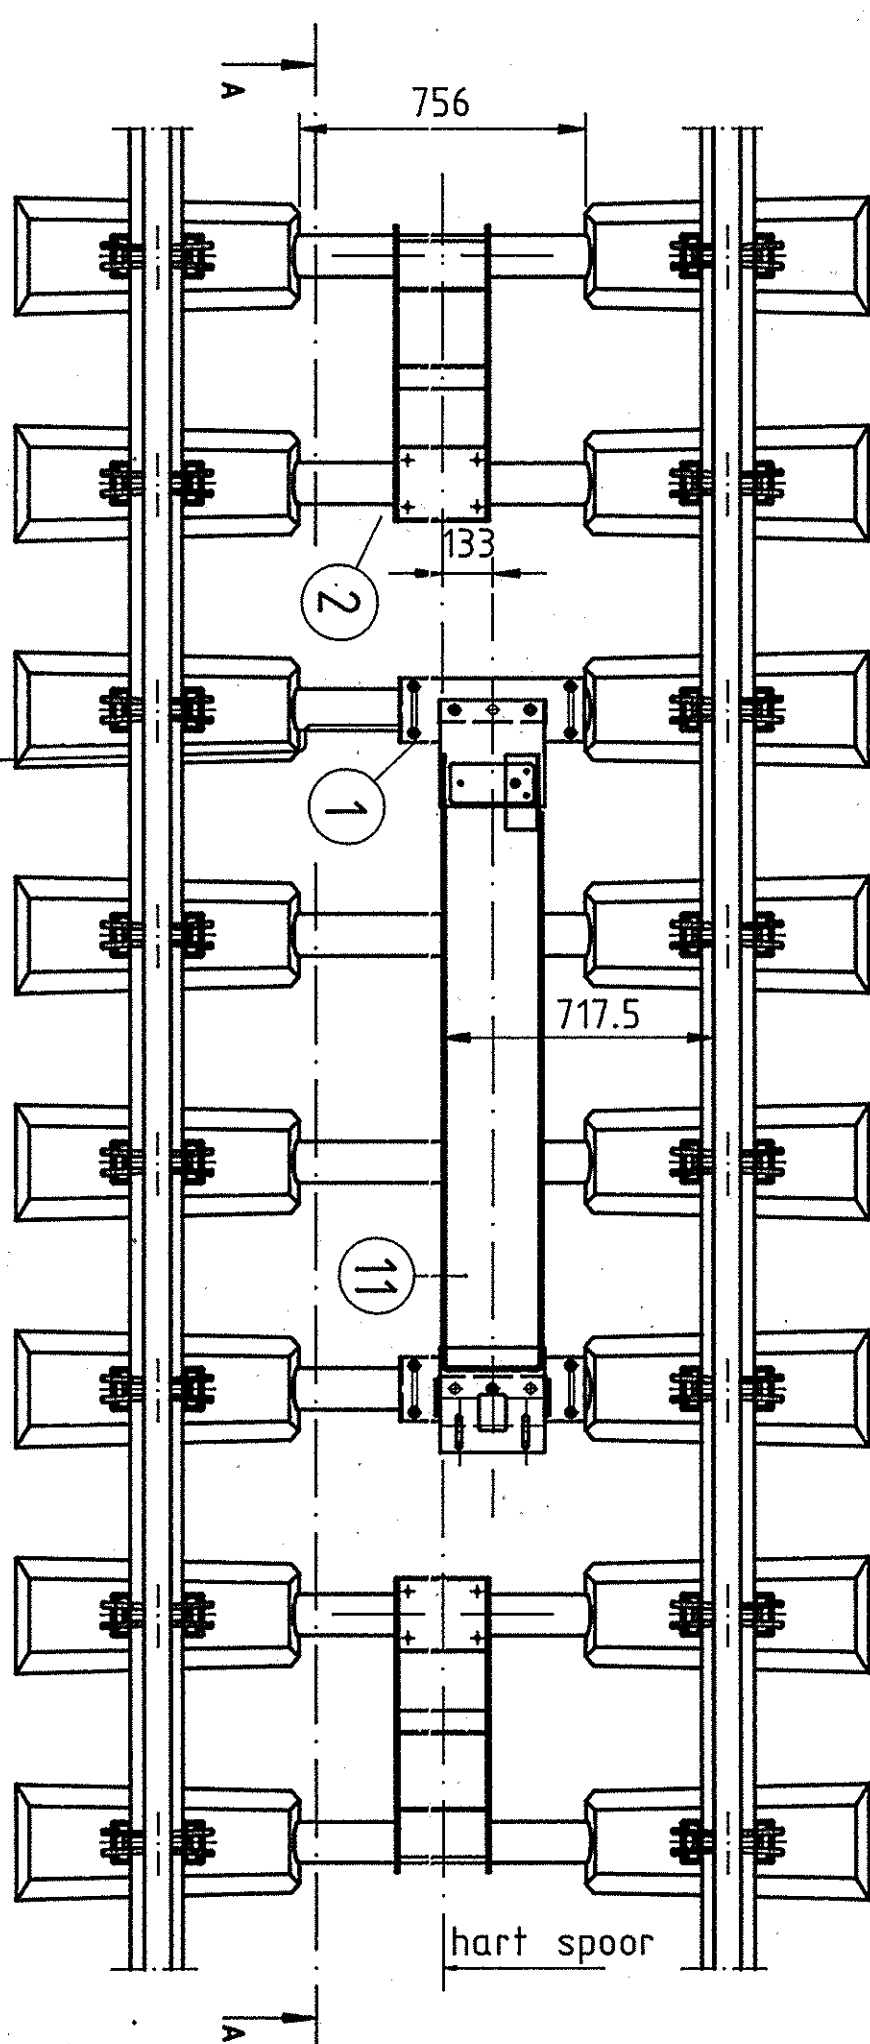


Baken en railpot mogen t.o.v. hart spoor 180° gedraaid worden.
Bakensteunen eerst los/vast aan baken monteren, daarna geheel op dwarsliggers plaatsen en vastzetten


Railaansluitpot

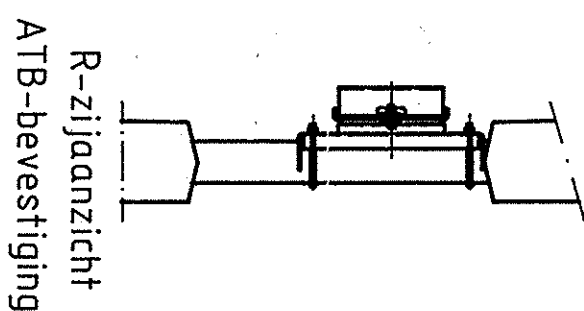

R-zijaanzicht
ATB-bevestiging

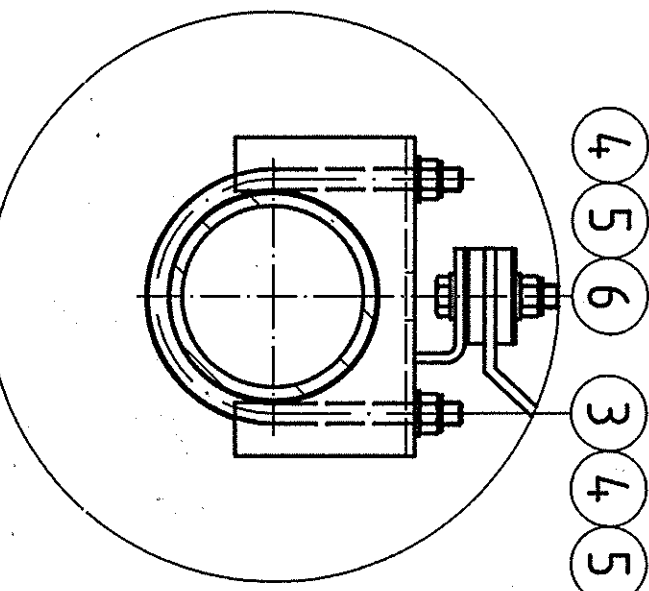

DETAIL C

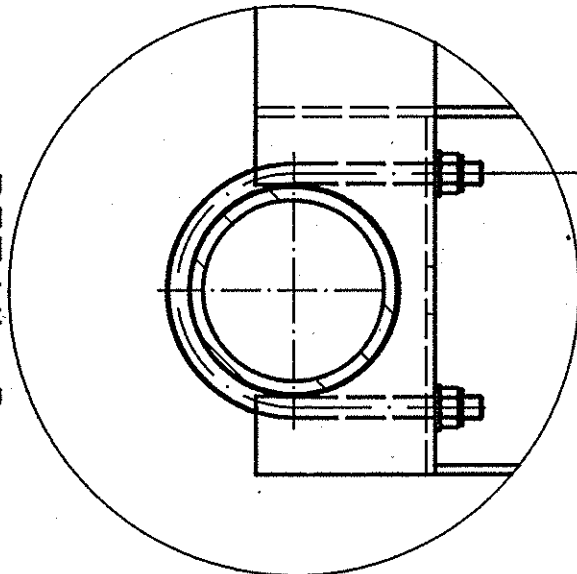

DETAIL B

PU 790 080



000700203

1	11	ATB-baken		PU 75 020
4	10	Betonschroef		80 02 110
1	9	Beta strip		54 81 145
4	8	Bundelbandje		54 87 182
1	7	Railaansluitpot	90-2851	
3	6	Zeskant M12x60 A2-70 DIN931		8241562
22	5	Sluiring M12 A2 DIN125A		8903432
19	4	Zelfbinder M12 A2-70 DIN985		8971632
8	3	Strop M12 A2-70	007700/8	PU 79 086
2	2	Oplaatstuk	007700/7	PU 79 084
2	1	Bakensteun	007700/6	PU 79 082
Aan- tal	Stuk- nr.	Benaming	Tekeningnr.	Codent.

Dat 25-09-97	Bev. ATB-NG bakens	Uitgave: A
Get. Gez.	op dubbel	90-2854
Legen		