

Positie goten

lengte v/d goten 3700mm

Afwaterend 1:100

Goten stralen en behandelen met
primer Edilon HP 87012 A

Drsn goot

Spoorwijdte 1435⁺²₋₀

UIC 54

Flexapad GB

Edikol

Afwaterend

TOTAAL 4 SPOREN

Levering per spoor:

4st PVC pijp Ø40 lg 4mtr +

8 afsluitmoffen Ø40

16 st wiggen type 1 corkelast

16st wiggen type 2 editaan(5kg)

120 kg Flexapad GB

3kg Edikol

2 kg Primer Edilon HP 87012 A

Voor opeenvolgende handelingen

aan sps vr montage zie tkg 49827



000483817

A H.Dol

8807

Div.
wijzigingen

uitgave gewijzigd

datum gecontroleerd

goedkeurd

korte omschrijving
der wijziging

Afgegeven vr de uitvoering

Utrecht 9-10-'87

Uitvulling in het werk te meten om de 2mtr
Uitvullen met kurkrubber nominale vulling 18mm

deze tekening vervangt			deze tekening is vervangen door:		
getekend	naam	datum	getekend	naam	datum
gecalqueerd	J.Dörner	8710 02	gecalqueerd		
gecontroleerd			gecontroleerd		
goedgekeurd			goedgekeurd		

NV Nederlandse Spoorwegen/Utrecht


dienst:ls
afd.: 82

Ingegoten sps
Coupure in waterkering
Station Rotterdam Zuid LMO

418-3

schaal	AM	EU
1:1		
formaat	uitgave	
A3		

K411222

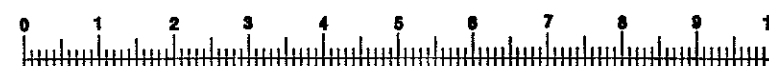

Helling 1:40

Wig1

Wig2

Wiggen h.o.h. 1 m

Wig1

Wig2

PVC pijp Ø40

000483817

K411222