


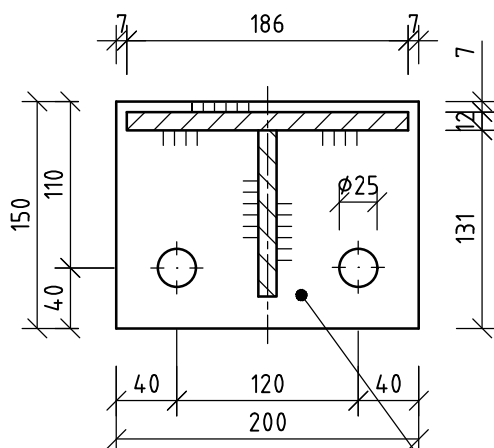
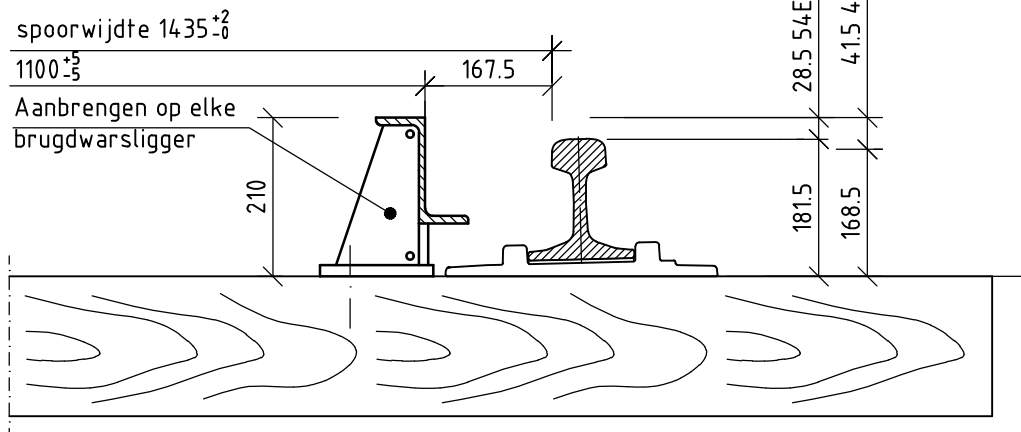


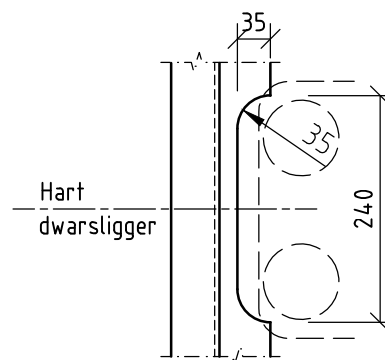

Plaat 150x16 lg. 200
 (3,5 kg)

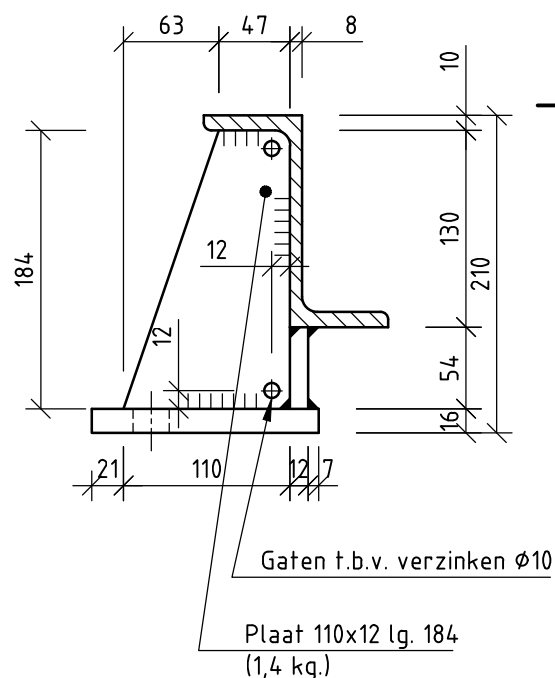

Uitsparing onderflens

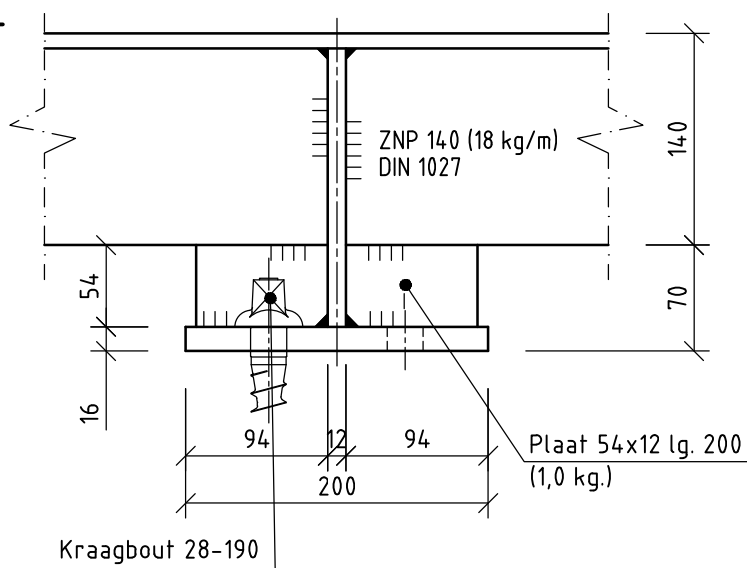

- Materiaalkwaliteit S235JR * NEN-EN 10025-2.
- Alle lassen indien niet anders aangegeven $\Delta 5$.
- Gewicht stoeltje 5,9 kg.
- Alle stalen onderdelen thermisch verzinken conform NEN-EN-ISO 1461.
- Indien niet aangegeven, toleranties volgens ISO 2768-c.
- Alle lassen rondom leggen.

schaal	formaat	uitgave	ProRail	
1:5 ,1:10	A4	H		
	naam	datum	Geleidebalken geleidebalk – stoeltje bij 46E3 of 54E1 gelaste uitvoering vast op brugdwarsliggers	
getekend	R. Moorlag	03-06-2022		
gecontroleerd	B. Oosterveld	07-06-2022	Toepassing Nieuwbouw X Revisie Onderhoud Ter informatie	
goedgekeurd	E.J. de Graaf	24-06-2022		
vastgesteld ProRail	A. Kremer	01-11-2022	TYPETEKENING KUNSTWERKEN	
			38 GLB 02	