



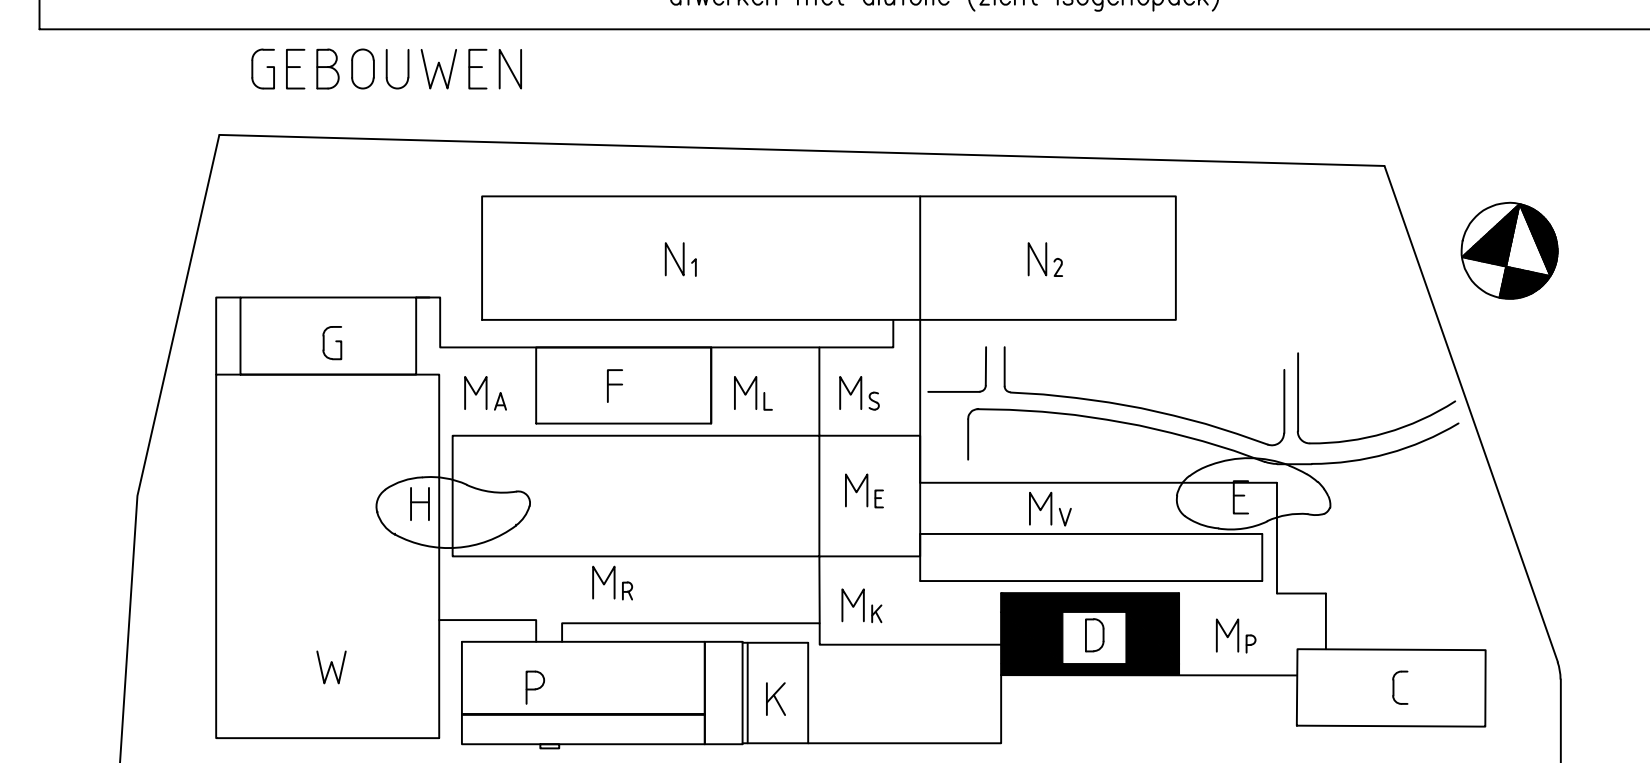

Voer doorsneden zie tekening nr: K.W.D. -1.003 en -004

REVISIE FEBRUARI 2010

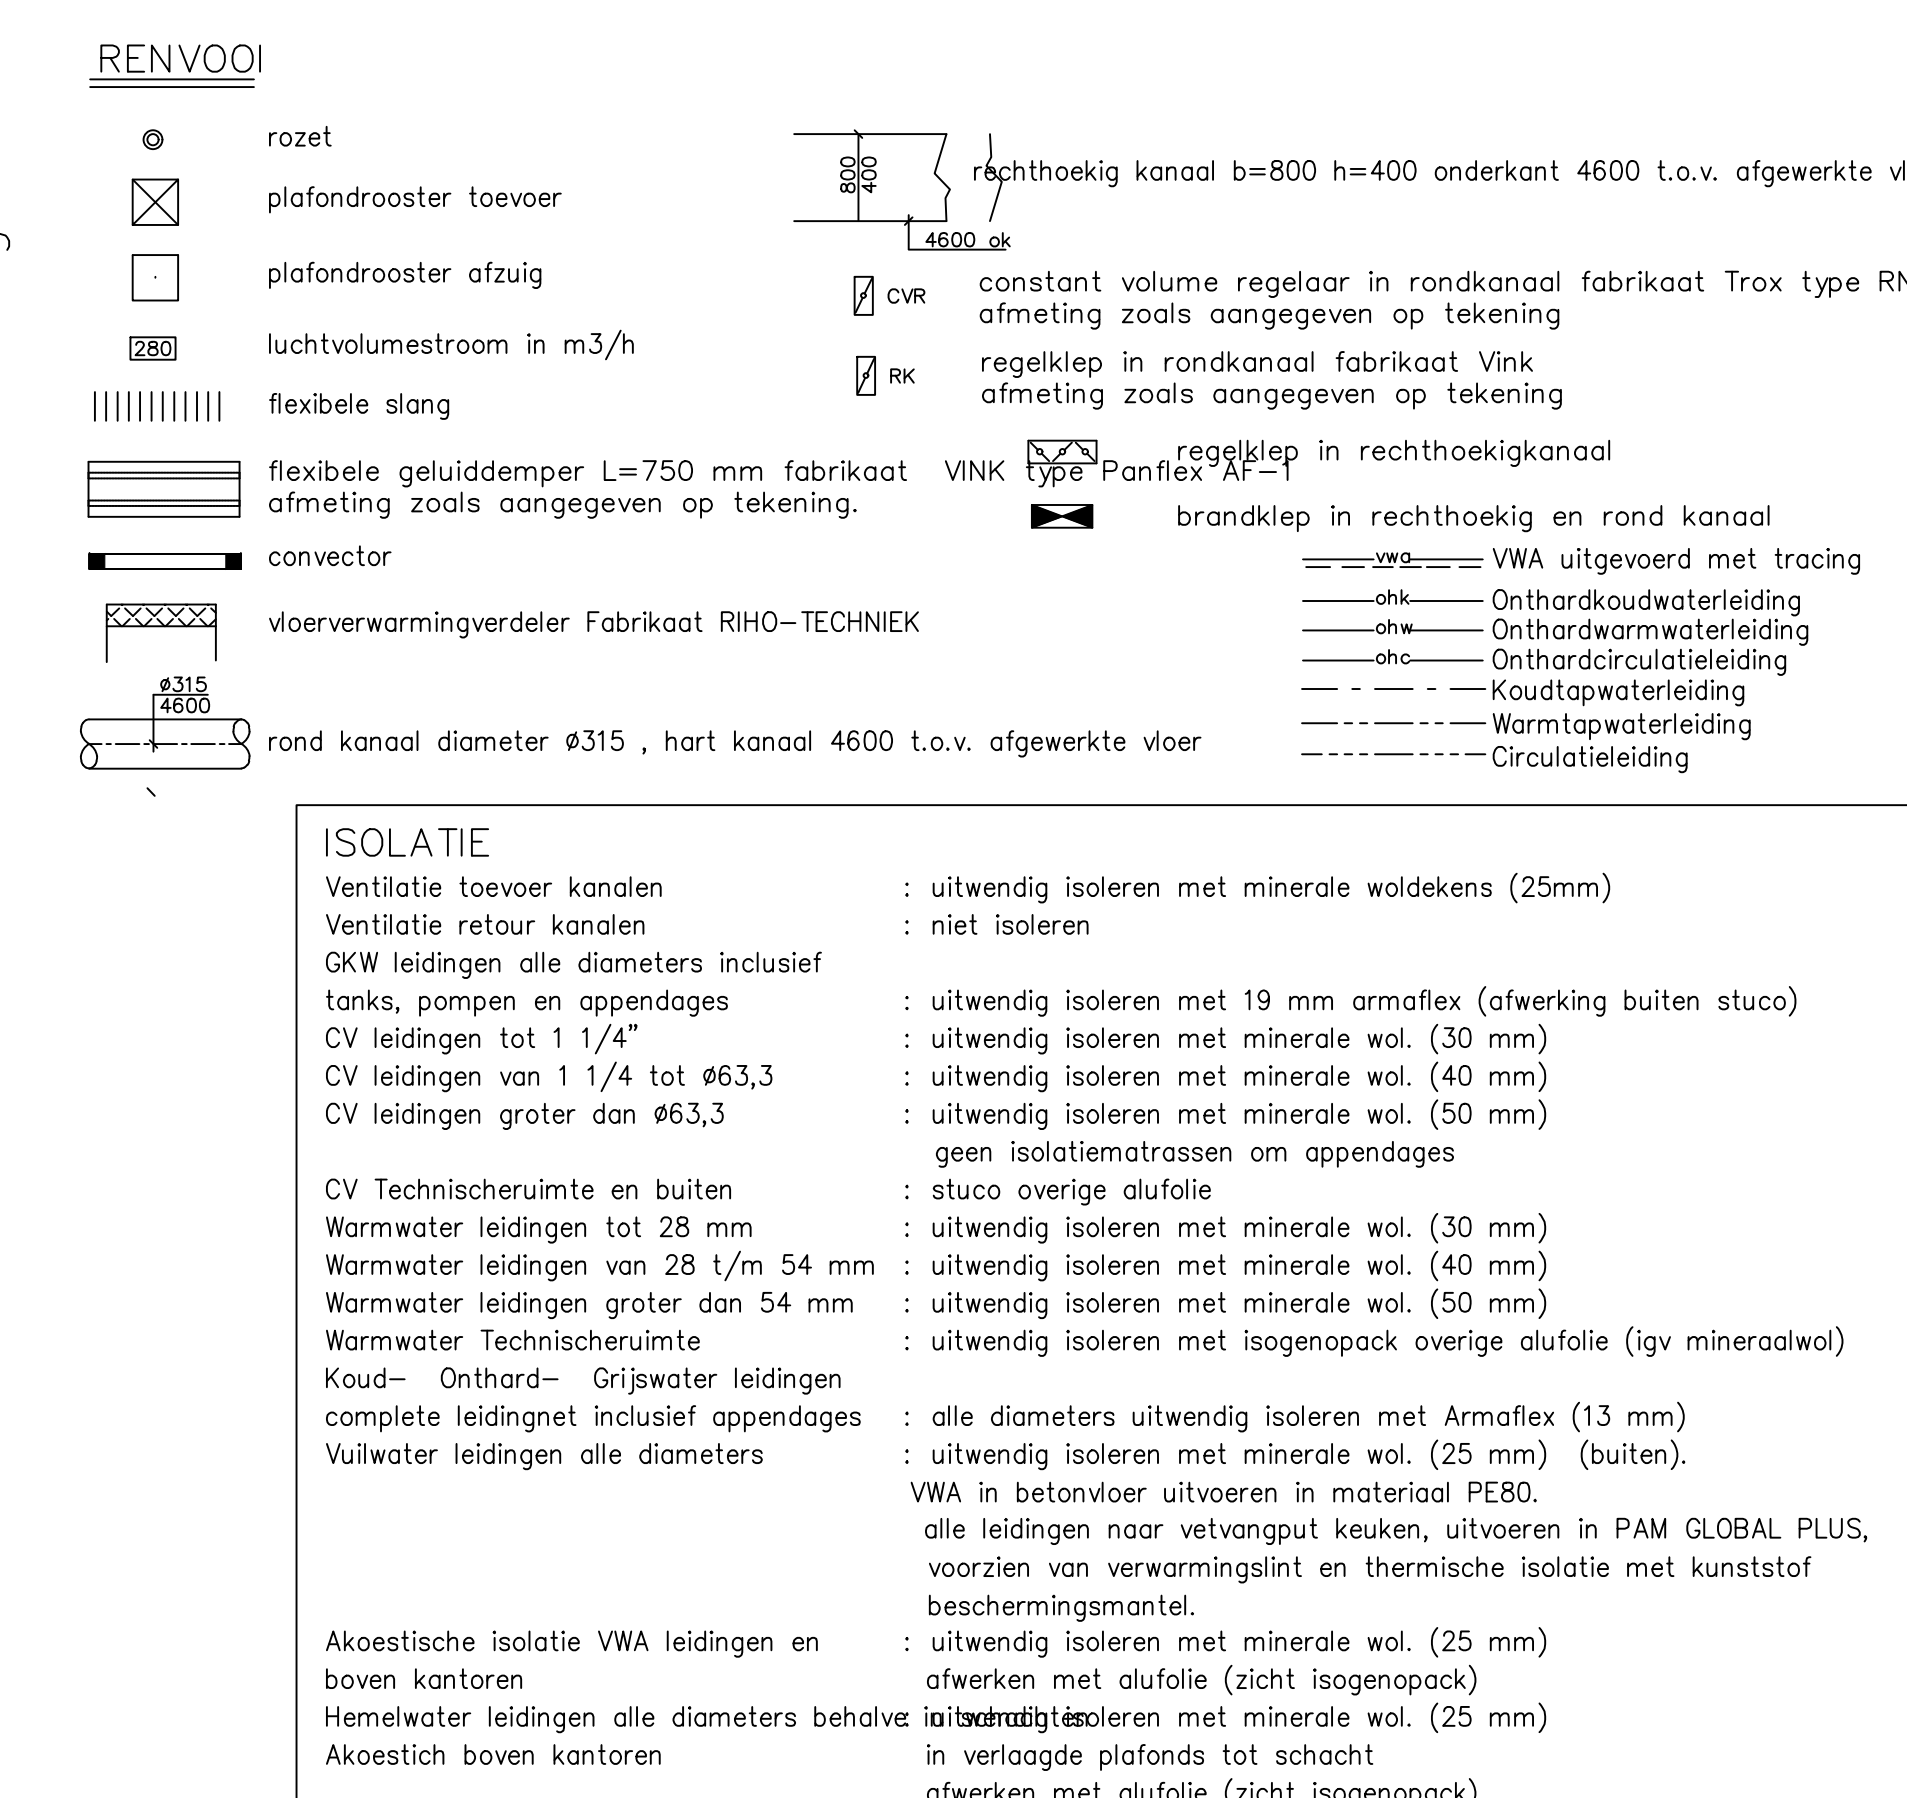













Gebouw D











