
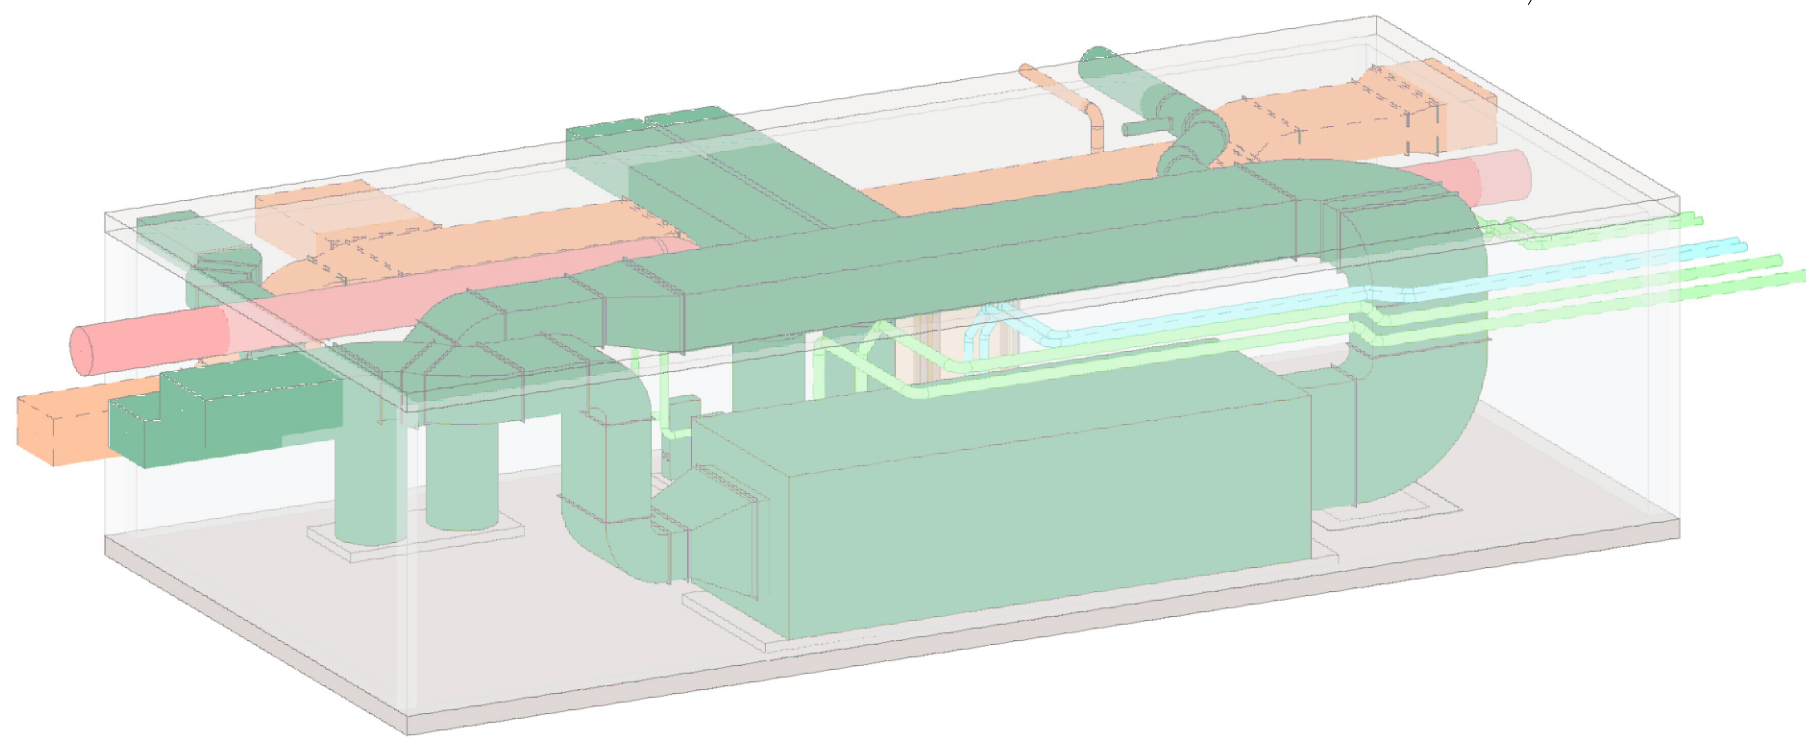


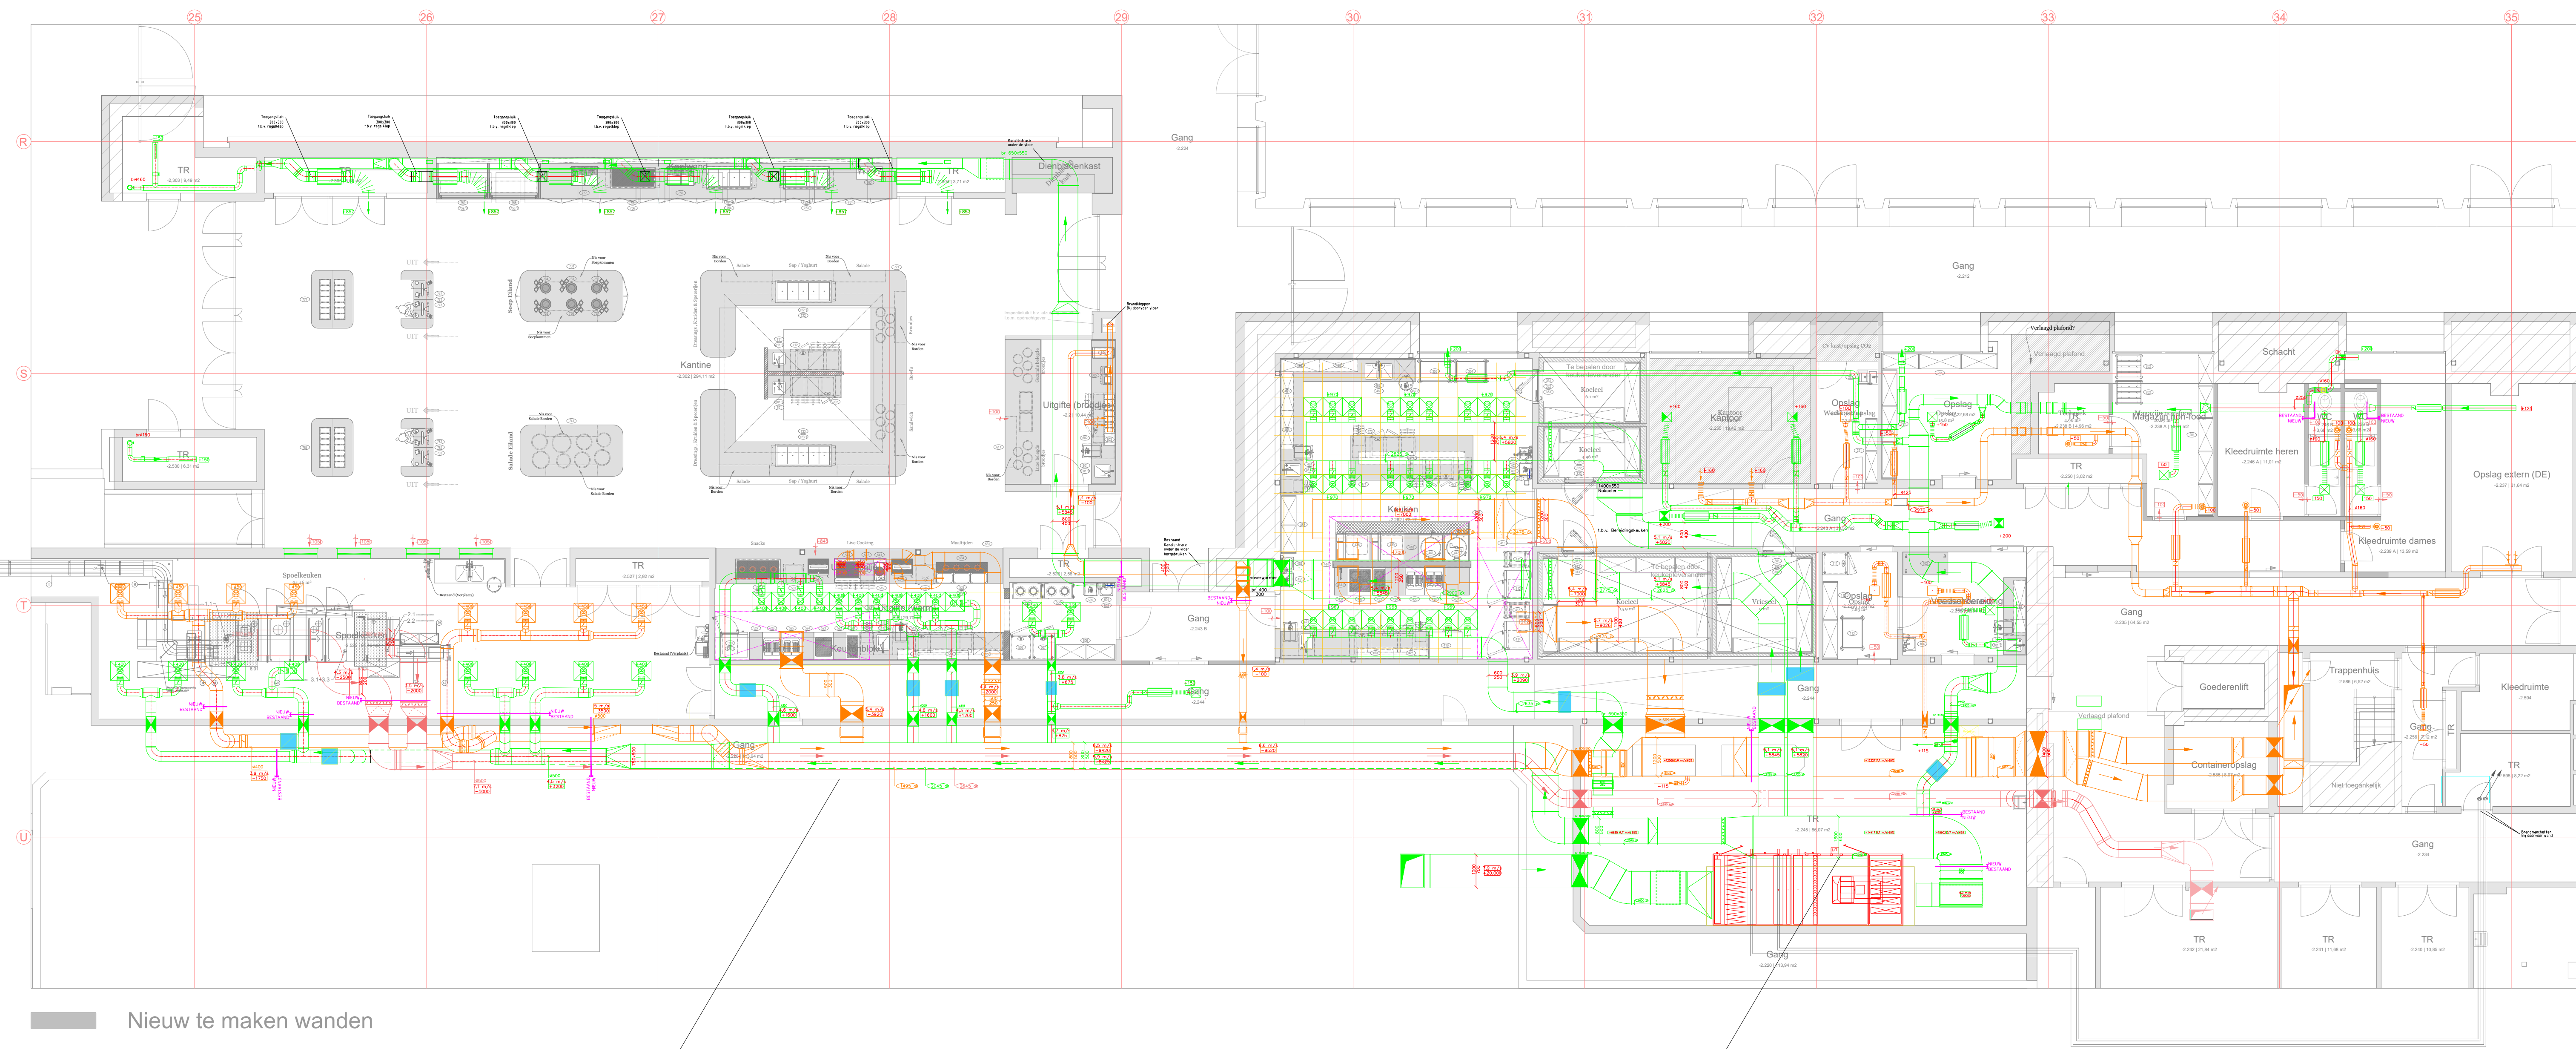

RENVOOI	
	Ventilatie Luchttoevoeder
	Ventilatie Luchtofvoer
	Spaarkapotte Luchttoevoeder
	Ruimte Veld - Luchttoevoeder en Luchttoevoeder
	Brandscherm
	Overstort Luchttoevoeder
	Taken- en/of -leiding
	Ventilatie- en/of -leiding

Renovatie grootkeuken Walterboscomplex Apeldoorn	
Specificatie Werktuigbouwkunde Luchtbehandelingsinstallatie	
Plattegrond Kelder -1	
Datum onderlegger: ..	
Objectnummer	7314 JK8
Gebouwnummer	06
Projectnummer	150 06489 00 0300
Fase	Definitief ontwerp
Versie	-
Tekenaar	R. Ammerlaan
Controle	E. Heij
Datum	22/10/2024
Schaal	1:100
Formaat	A0
Documentcode	ST-10-PG-K1
Blad W03 van 4	
Druknaam - Vastgesteld	
www.kijkvooi.nl	