


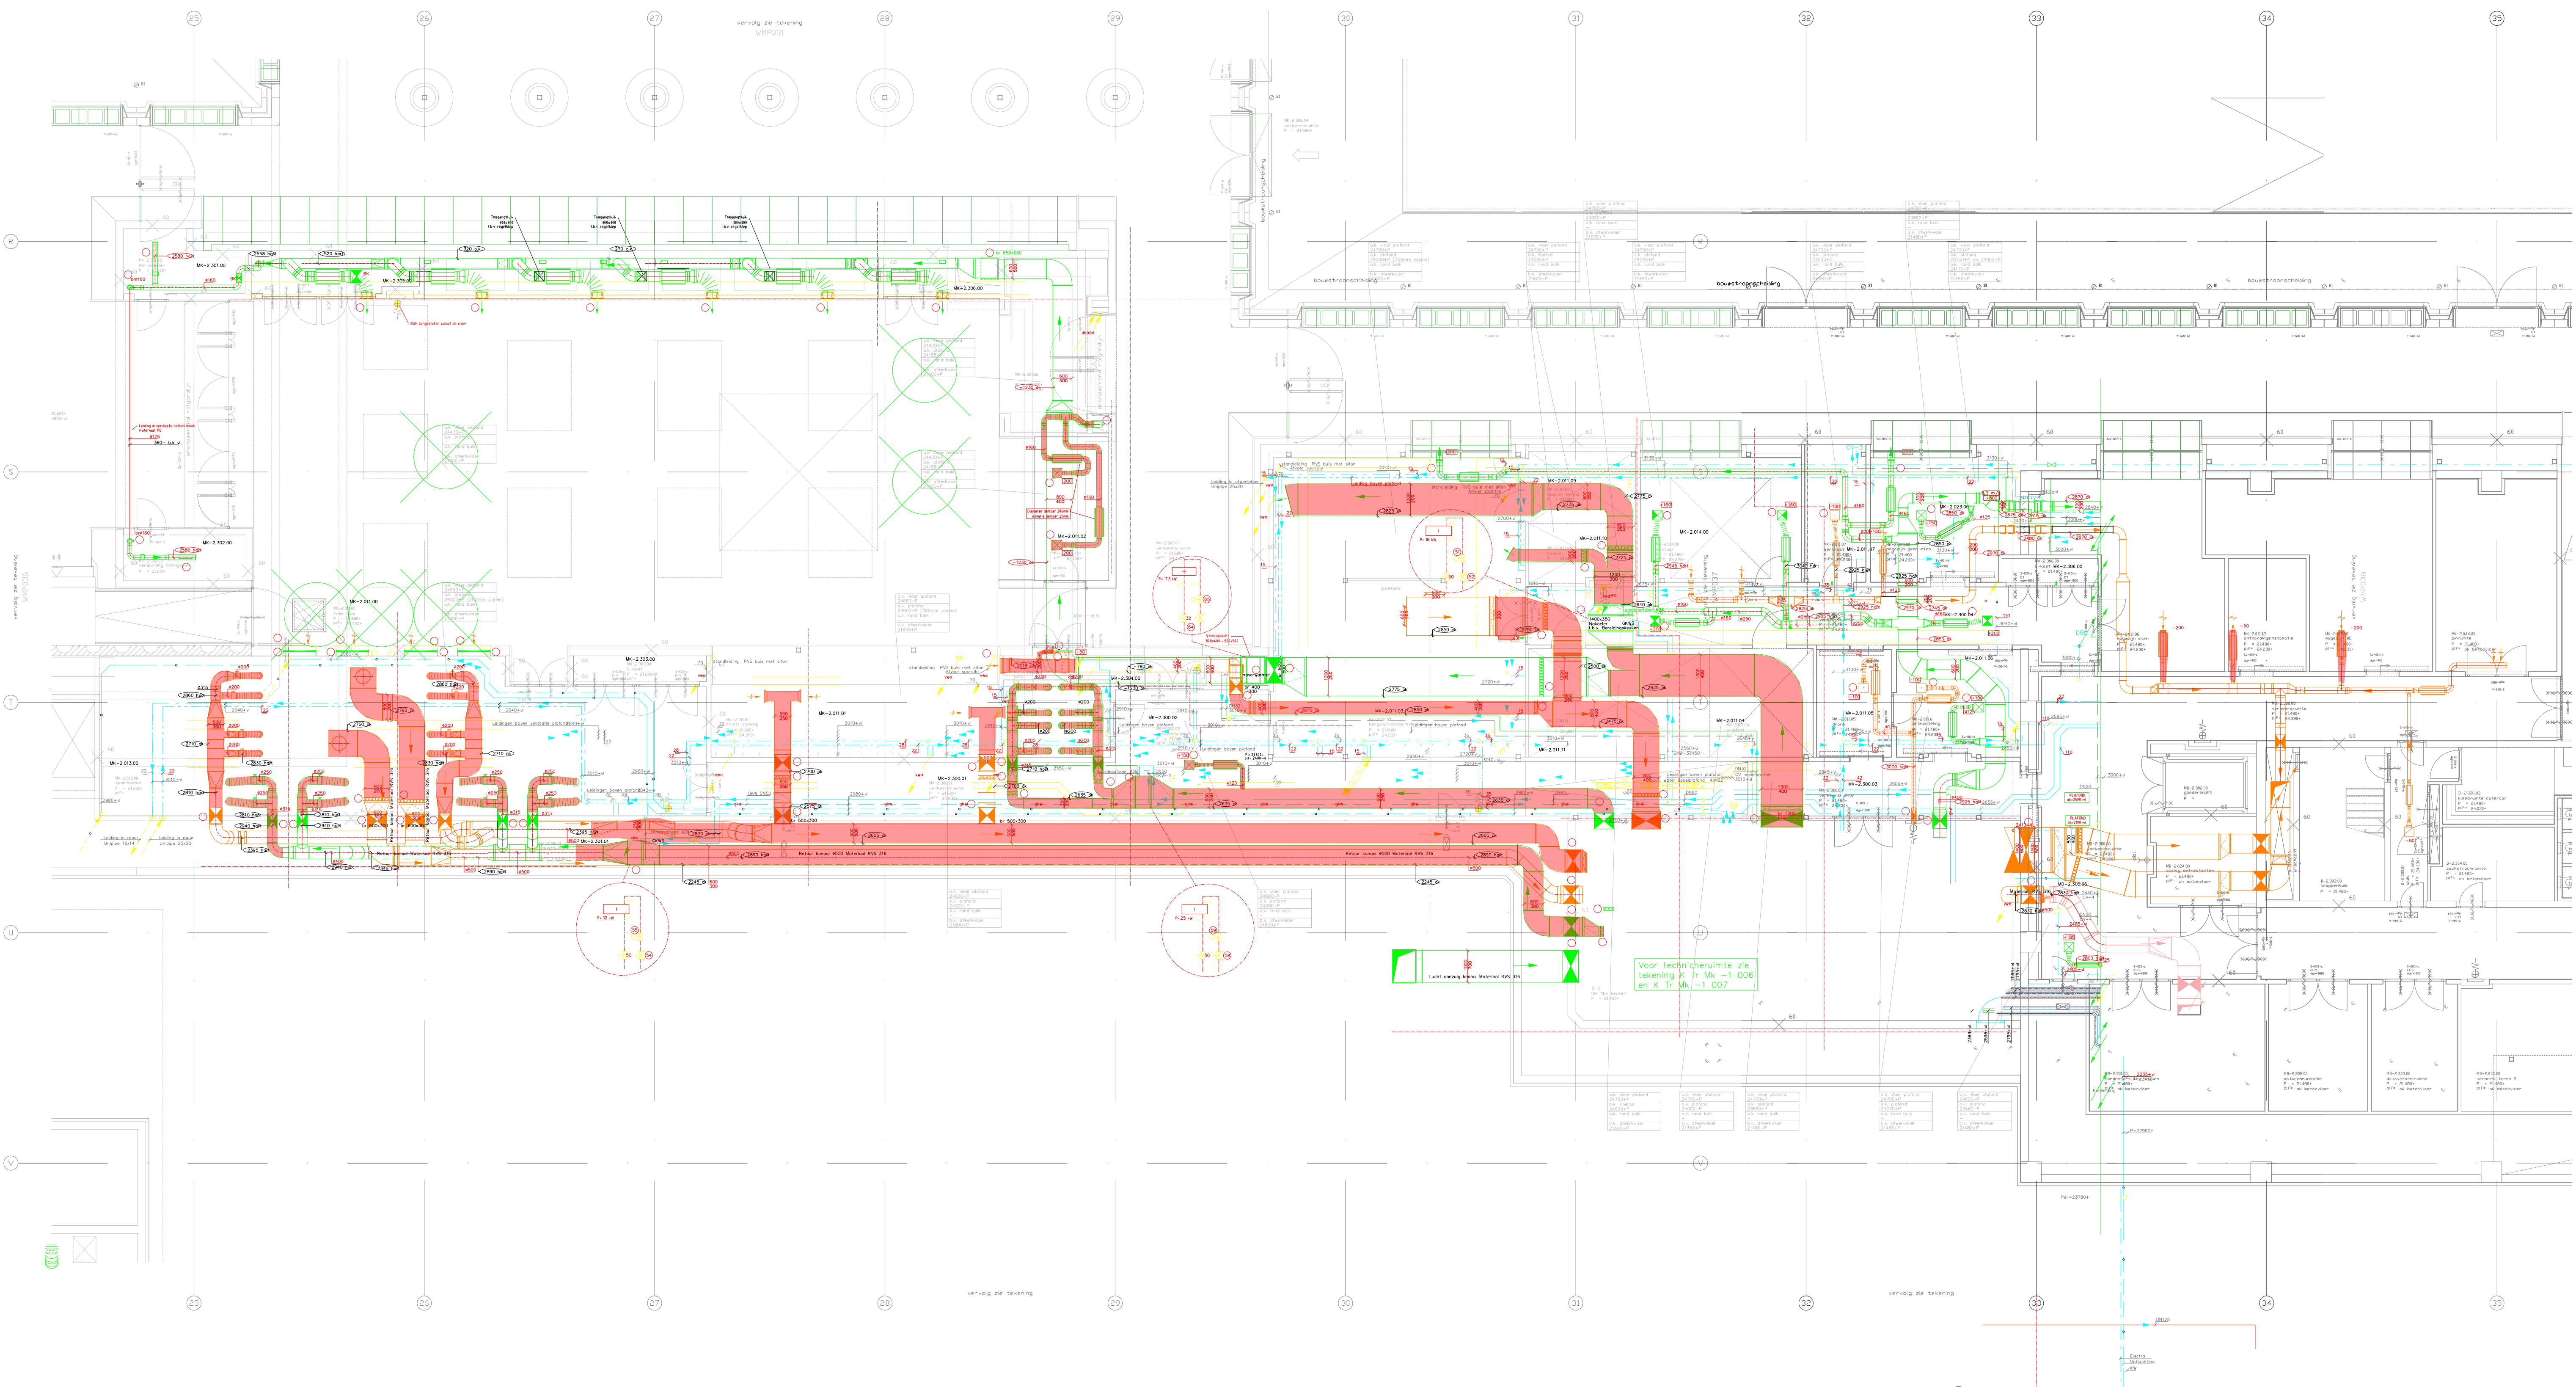

RENVOOI	
	Ventilatie Luchthoofden
	Ventilatie Luchthoofden
	Spaarkapotte Luchthoofden
	Rondel Veld - Luchtheid aan Luchthoofden
	Brandscherm
	Overstort Luchthoofden
	Taken- en Velding
	Ventilatie- en Velding

Renovatie grootkeuken Walterboscomplex Apeldoorn	
Specificatie Werktuigbouwkunde Luchtbehandelingsinstallatie	
Plattengrond Kelder -1	
Datum onderlegger: ..	
Objectnummer	7314_K8
Tekenaar	R. Ammerlaan
Gedownloadnummer	06
Controle	E. Heij
Datum	05/06/2024
Projectnummer	150 06489 00 0300
Schaal	1:100
Fase	BESTEK
Formaat	A0
Versie	-
Documentcode	ST-10-PG-SL-K1

Streekluchttechniek

Walterboscomplex Apeldoorn

Walterboscomplex

Blad

W03

van 3

Druck - Vastlegend

006 115 60 00

www.streekluchttechniek.nl

Bestandsnaam: DN_03installaties.dwg

Tekst: versie 2204

plattengrond