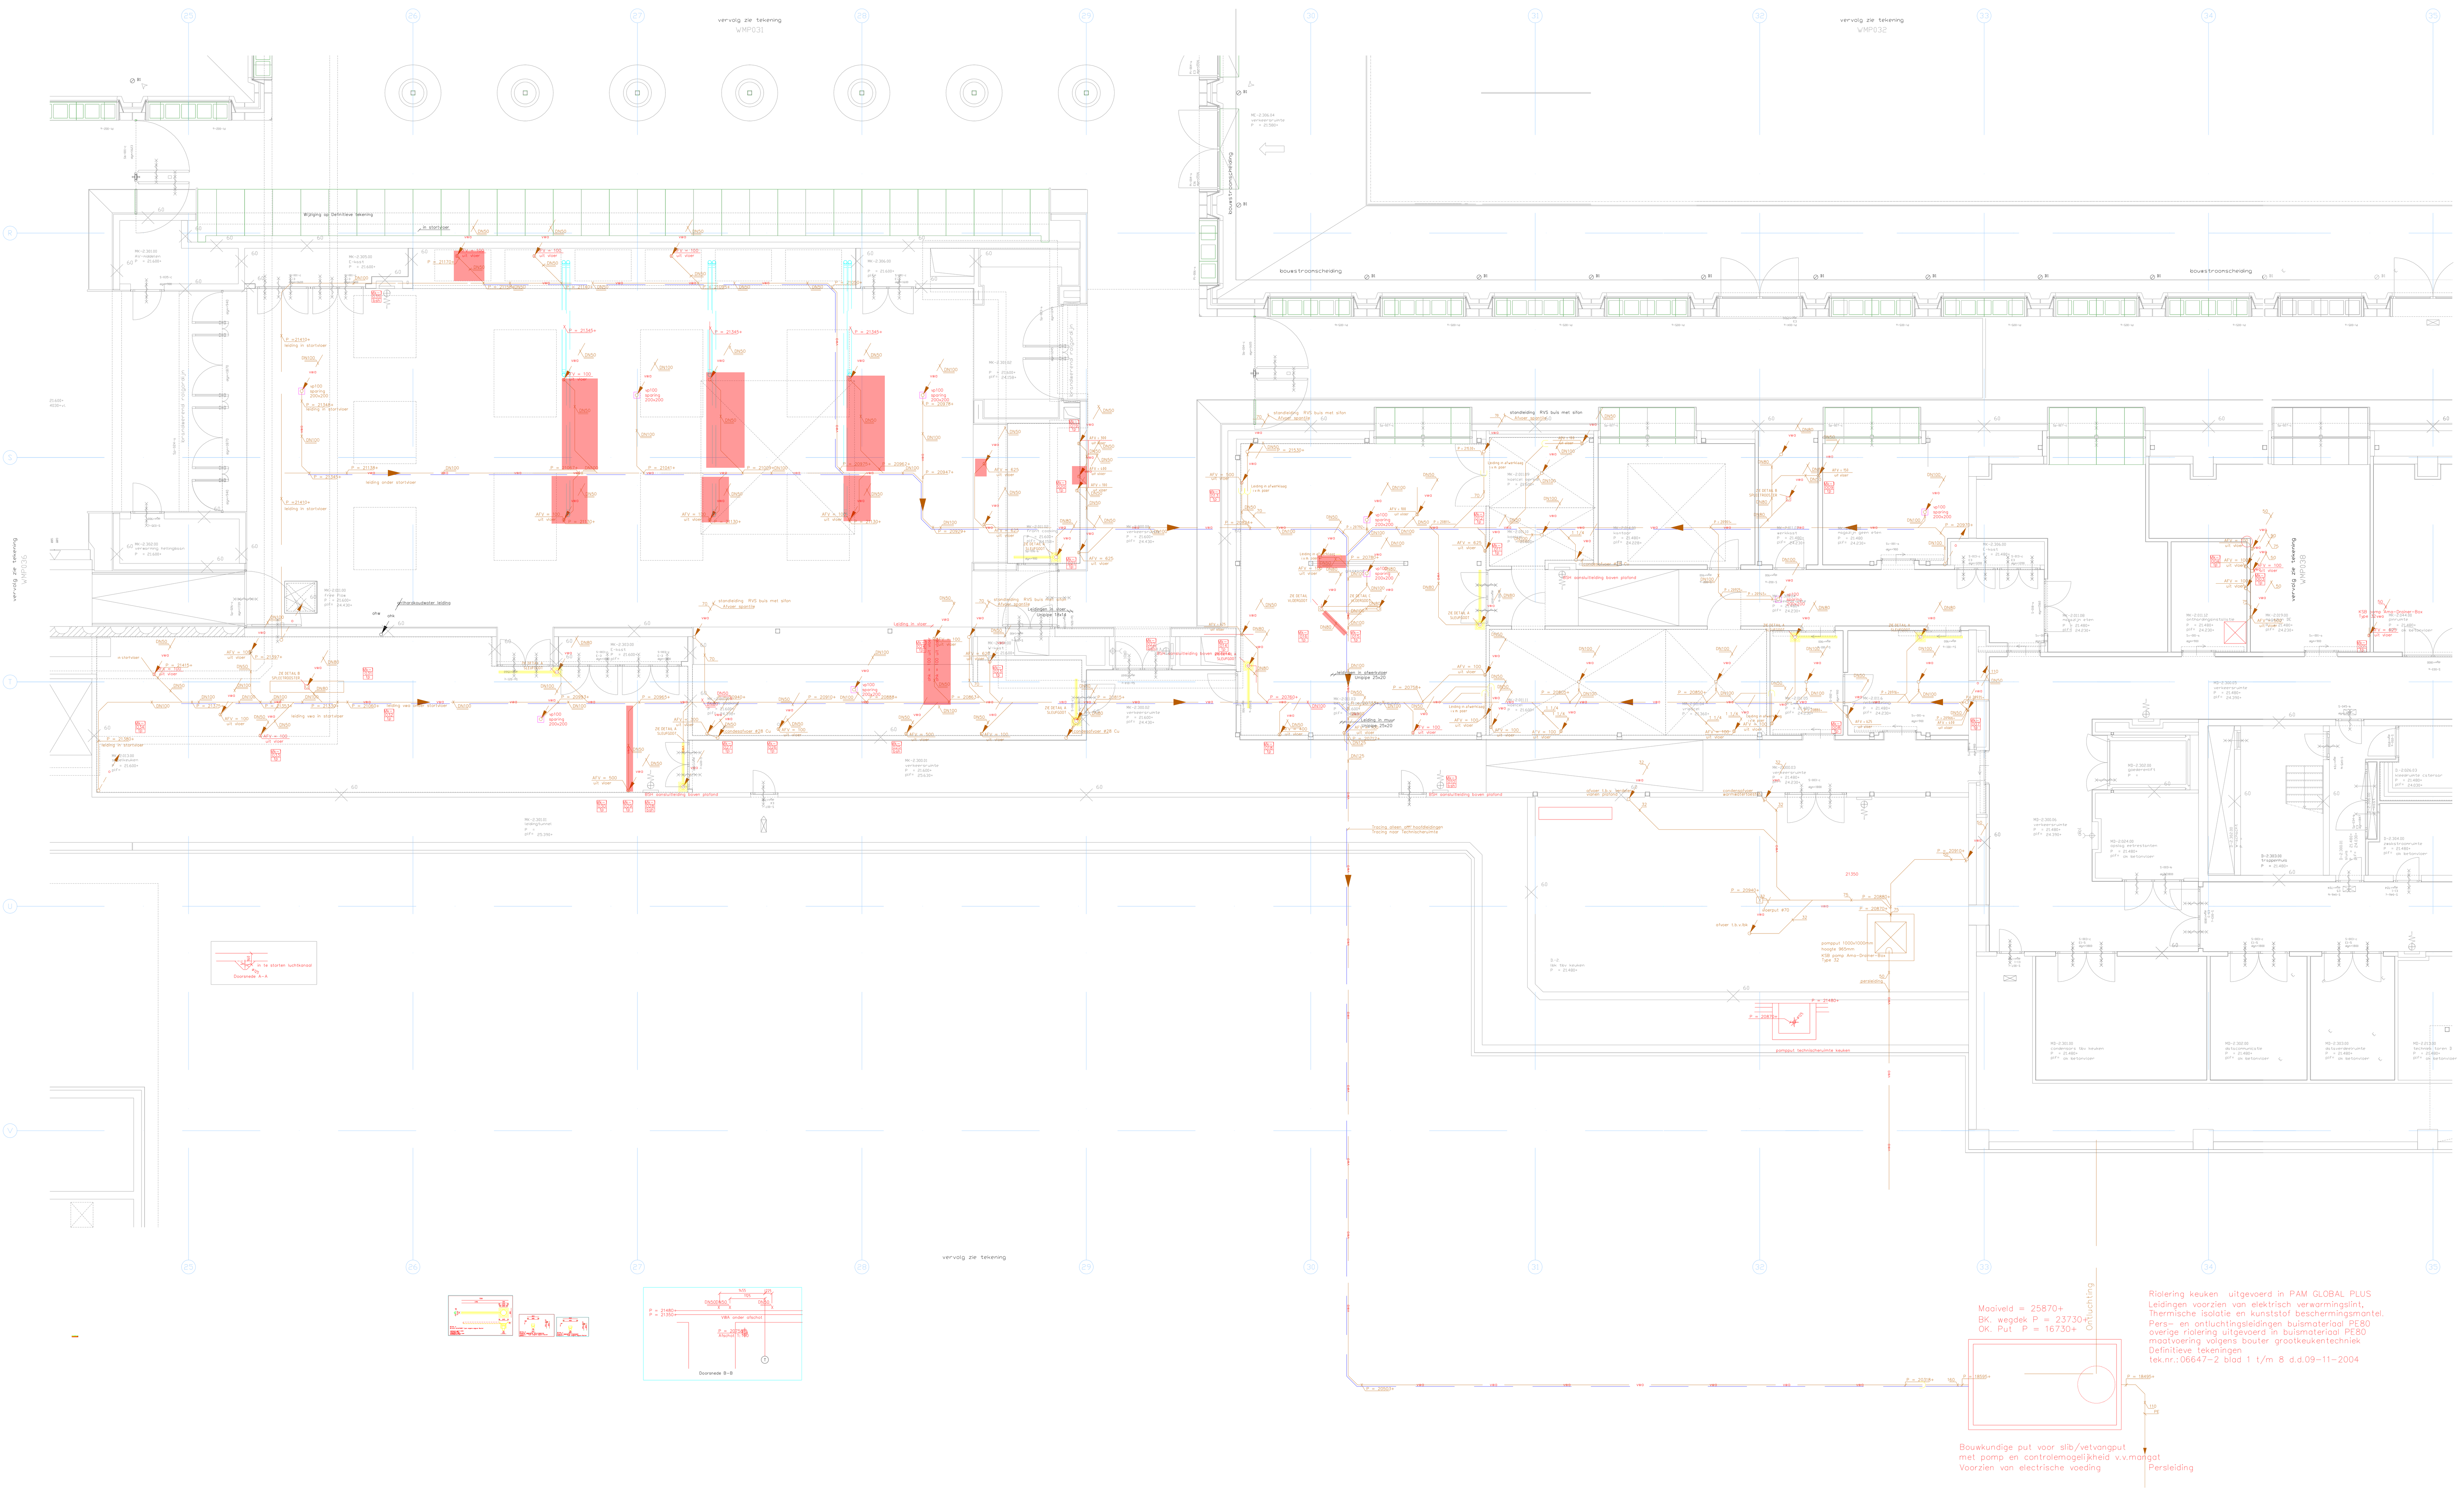

Nr.	Datum	Initialen	Omschrijving van de Wijziging

Renovatie grootkeuken
Walterboscomplex Apeldoorn

Specificatie:
Werktuigbouwkunde
Vuilwaterafvoerinstallatie
-
Plattegrond Kelder -1
Datum onderlegger: ..

Objectnummer:	7314JK8	*Tekenaar:*	R. Ammerlaan
Gebouwnummer:	06	*Controle:*	E. Heij
Besteknummer:	-	*Datum:*	05/06/2024
Projectnummer:	150.06489.00.0300	*Schaal:*	1:100
Fase:	BESTEK	*Formaat:*	A0
Versie:	-	*Documentcode:*	52.10-PG-SL-K1

Hoewel aan de totstandkoming van deze vastgoedgegevens de uiterste zorg is besteed, aanvaardt het Rijksvastgoedbedrijf geen enkele aansprakelijkheid voor eventuele fouten, onduidelijkheden of onvolkomenheden, noch voor de gevolgen hiervan. Aan deze gegevens kunnen geen rechten worden ontleend.
© Ministerie van Binnenlandse Zaken en Koninkrijksrelaties

Rijksvastgoedbedrijf
Ministerie van Binnenlandse Zaken en Koninkrijksrelaties

Blad: W01 *van* 3
Directie - Vastgoedbeheer
088 115 80 00
www.rijksvastgoedbedrijf.nl

bestandsnaam: DNL_installaties.dwg *Template versie:* 2204 *plotdatum*