


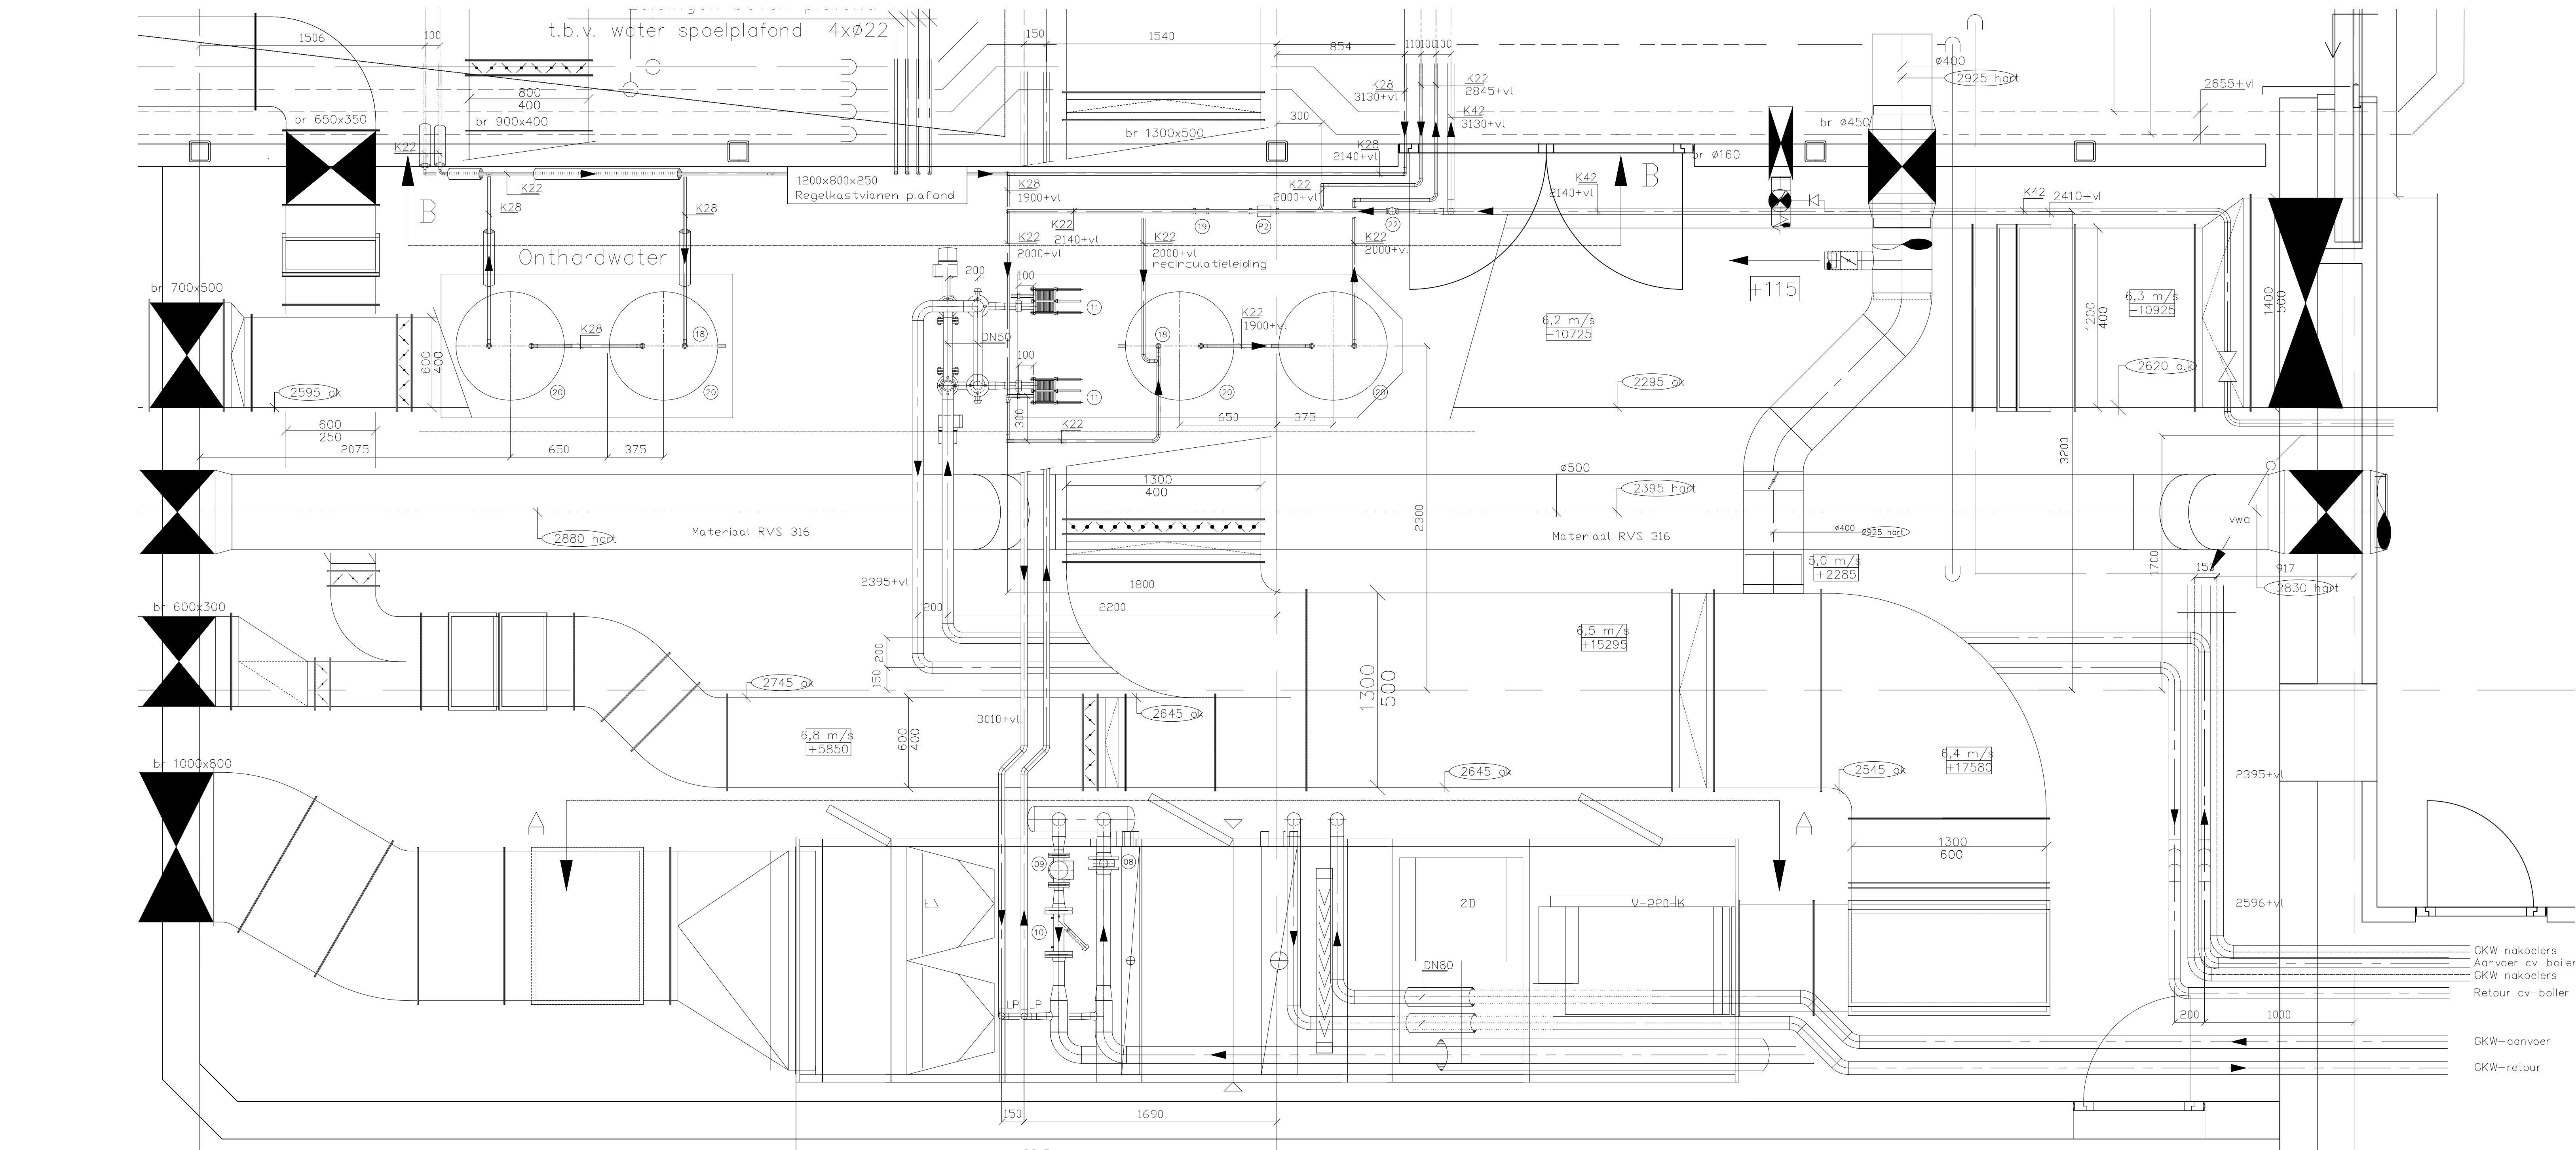

STUKLIJST					
pos	omschrijving	fabrikaat	type	maat/afm.	opmerking
01	2-Weg regelafluiser	Johnson	VG82G1SIN	DN 50	
02	Thermometer	Fig. 0993K		10-30°C	t.b.v. GKW
03	Inregelafluiser	Oventrop	8240	DN 15	
04	Inregelafluiser	Oventrop	8245	DN 65	
05	Vinderklep	Ubel	Fig. 0800A/0801A	DN 80	vv Warmwiel
06	Thermometer	Ubel	Fig. 0993K	0-100°C	tbv CV
07	Inregelafluiser	Oventrop	8245	DN 65	
08	Vinderklep	Ubel	Fig. 0800A/0801A	DN 80	
09	2-Weg regelafluiser	Johnson	VG82G1SIN	DN 50	vv Warmwiel
10	Inregelafluiser	Oventrop	8245	DN 65	vv Warmwiel
11	Potenwisseleer	Sondex	SA 11/FT PN10		200kW
12	TE				
13	2-Weg regelafluiser	Johnson	VG82E1SIN	DN 50	
14	Vinderklep	Ubel	Fig. 0800A/0801A	DN 50	vv Warmwiel
15	Inregelafluiser	Oventrop	8245	DN 40	
16	Thermometer	Ubel	Fig. 0993K	0-100°C	tbv water
17	TE				
18	Boilerventiel	Flamco	B 3/4" 1"	3/4"	
19	3-Weg wisselkraan	Belimo	R3	3/4"	
20	Voorraadvat	Nibe	EKS 500		500 liter
21	Vol- en afloopkraan				
22	Prescor inlaatcombinatie	Flamco		3/4"	
23	Terugslagklep	Watts Ocean	CC 55.1	22 MM	
24	Trillingsmatten	LBK	Acoustair	Shear-flex	100x100
				Aantal 8 stuks	-
P1	Pomp	Grundfos	UPS 65-60/4F		
P2	Pomp	Grundfos	UP 25-35 180		


RENVOL

- constant volume regelaar in rondkanaal fabrikaat Trox type RN afmeting zoals aangegeven op tekening
- regelklep in rondkanaal fabrikaat Vink afmeting zoals aangegeven op tekening
- regelklep in rechthoekig kanaal
- brandklep in rechthoekig en rond kanaal
- rozet
- plafondrooster toevoer
- plafondrooster afzuig
- lucht volumestroom in m³/h
- flexibele slang
- flexibele geluiddemper L=750 mm fabrikaat VINK type Panflex AF-1 afmeting zoals aangegeven op tekening
- convactor
- vloerverwarmingverdelers Fabrikaat RIHO-TECHNIEK
- rond kanaal diameter Ø315, hart kanaal 4600 t.o.v. afgewerkte vloer
- rechthoekig kanaal b=800 h=400 onderkant 4600 t.o.v. afgewerkte vloer

ISOLATIE

- Ventilatie toevoer kanalen : uitwendig isoleren met minerale woldekens (25mm)
- Ventilatie retour kanalen : niet isoleren
- GKW leidingen alle diameters inclusief tanks, pompen en appendages : uitwendig isoleren met 19 mm armaflex (afwerking buiten stucco)
- CV leidingen tot 1 1/4" : uitwendig isoleren met minerale wol. (30 mm)
- CV leidingen van 1 1/4" tot Ø63,3 : uitwendig isoleren met minerale wol. (40 mm)
- CV leidingen groter dan Ø63,3 : uitwendig isoleren met minerale wol. (50 mm)
- geen isolatiematerialen om appendages
- CV Technischeruimte en buiten : stucco overige alufolie
- Warmwater leidingen tot 28 mm : uitwendig isoleren met minerale wol. (30 mm)
- Warmwater leidingen van 28 1/m 54 mm : uitwendig isoleren met minerale wol. (40 mm)
- Warmwater leidingen groter dan 54 mm : uitwendig isoleren met minerale wol. (50 mm)
- Warmwater Technischeruimte : uitwendig isoleren met isogenopack overige alufolie (lvg mineraalwol)
- Koud- Onthard- Grijswater leidingen : alle diameters uitwendig isoleren met Armaflex (13 mm)
- complete leidingen inclusief appendages : uitwendig isoleren met minerale wol. (25 mm) (buiten), VWA in betonvloer uitvoeren in materiaal PE80, alle leidingen naar vetvangput keuken, uitvoeren in PAM GLOBAL PLUS, voorzien van verwarmingslint en thermische isolatie met kunststof beschermingsmantel.
- Vuilwater leidingen alle diameters : uitwendig isoleren met minerale wol. (25 mm)
- Akoestische isolatie VWA leidingen en boven kantoren : afwerken met alufolie (richt isogenopack)
- Hemelwater leidingen alle diameters behalve in verhoogde plafonds tot schacht : afwerken met alufolie met minerale wol. (25 mm)
- Akoestisch boven kantoren : afwerken met alufolie (richt isogenopack)

GEBOUWEN

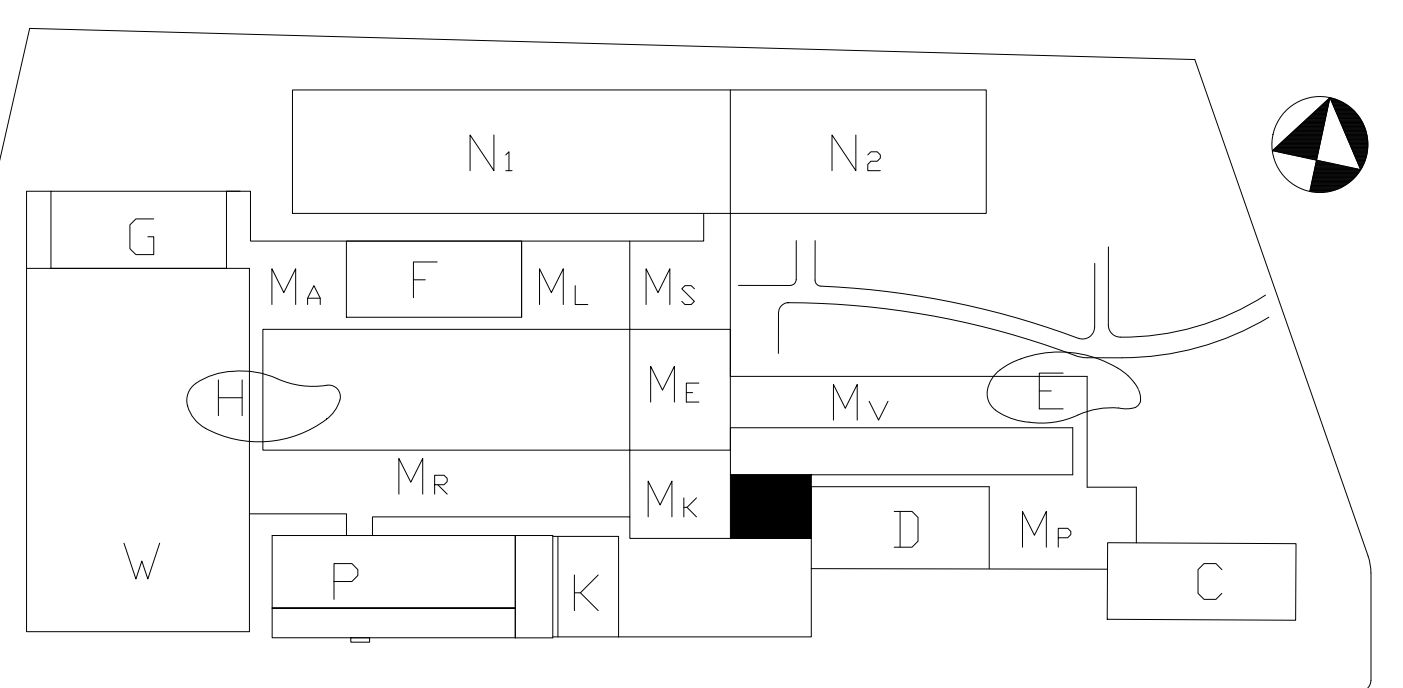

REVISIE MEI 2007

VAN HEUGTEN

Raadgevend Technisch Bureau Van Heugten bv
Wijchenweg 122 P.B. 355 6500 AH Nijmegen Tel: (024) 366 76 67 Fax: (024) 366 76 00

Rijksgebouwendienst

Opdrachtgever
Postbus 9102
4800 HC Arnhem
Tel: 026-3715800

Omschrijving en adres van het werk
Walterboscomplex
J.F. Kennedylaan Apeldoorn

Mk

Opdracht
Tr Keuken

Deel 18 Laag -1-2

Hetge behoort tot:
Berekeningen
Afkond
Formaat A0
Schaal 1:20
Getekend E.J.
Datum 25-05-07
Beoordeeld M.
Officiële
Bouwnote -1
Project 2021451

Daarop
Fase
Bekraker
Subota

GTI
GTI Oost bv
Locatie Arnhem
Vismolenweg 40, 6820 TN Arnhem
tel. 026 376 3800 fax 026 376 39 30
(neam)@gti-group.com

GTI
GTI West bv
Locatie Arnhem
Vismolenweg 40, 6820 TN Arnhem
tel. 026 376 3800 fax 026 376 39 30
(neam)@gti-group.com

Opdracht
Werk directory

DWG-Nr. -000-