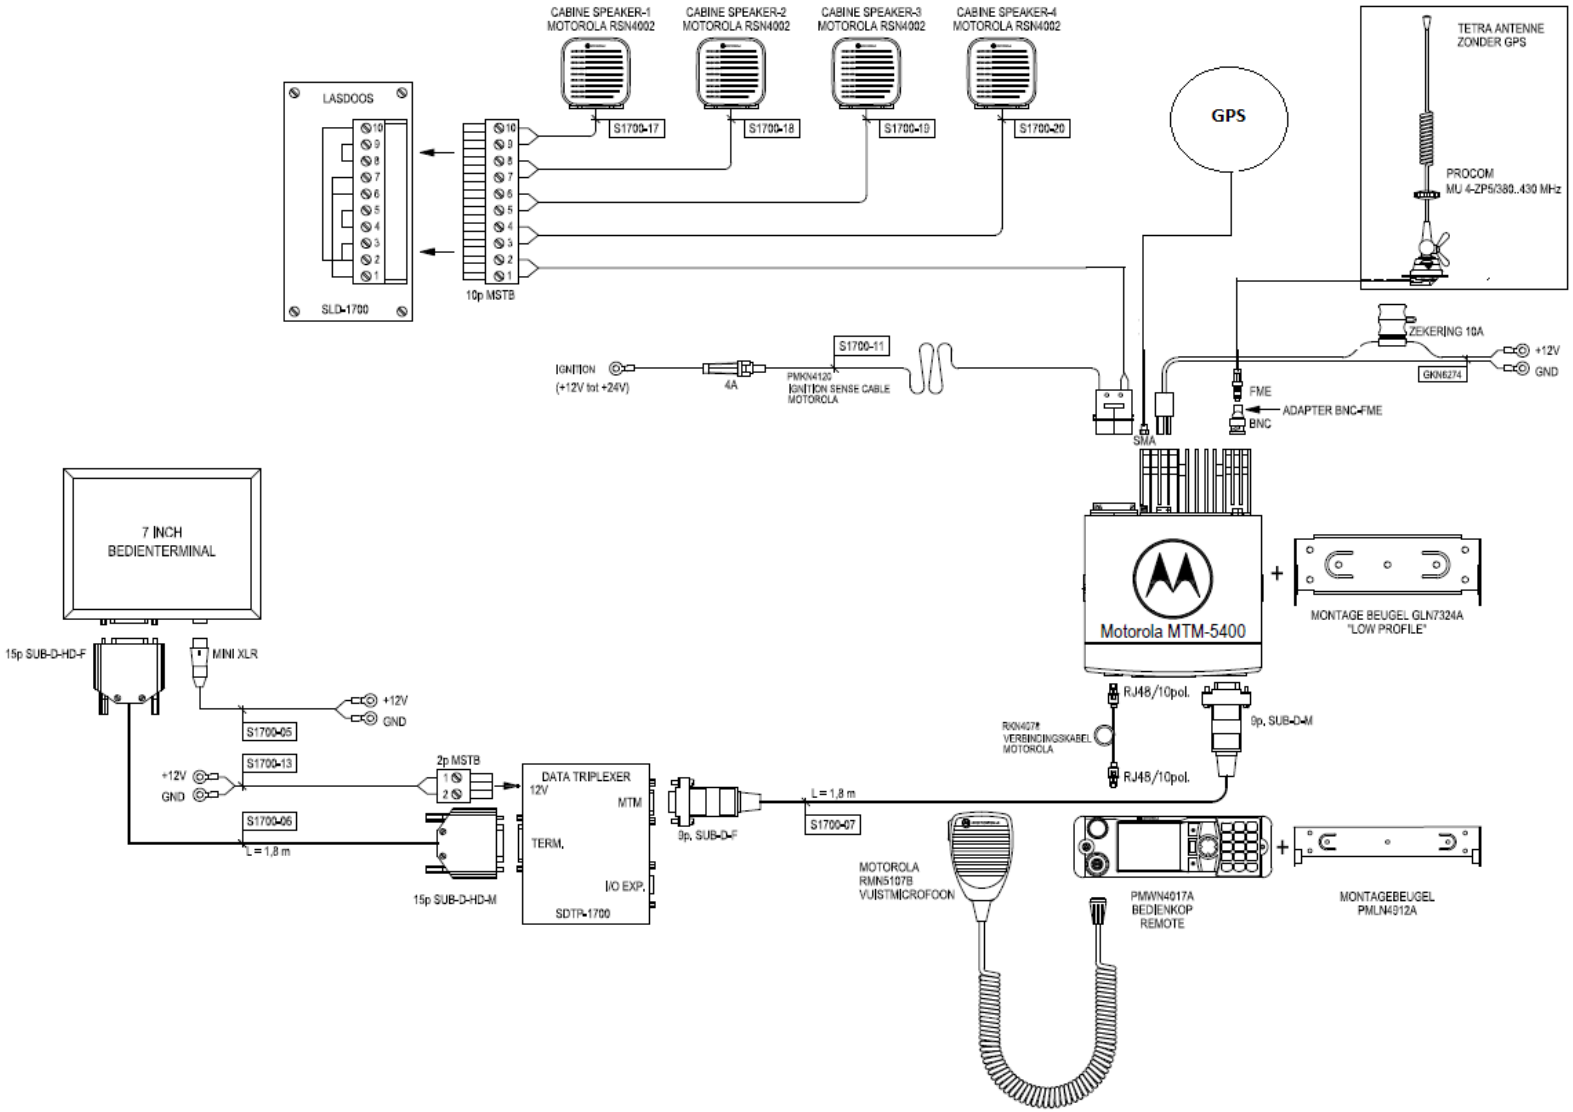
CABINE SPEAKER-1
MOTOROLA RSN4002
CABINE SPEAKER-2
MOTOROLA RSN4002
CABINE SPEAKER-3
MOTOROLA RSN4002
CABINE SPEAKER-4
MOTOROLA RSN4002
S1700-17
S1700-18
S1700-19
S1700-20
LASDOOS
SLD-1700
10p MSTB
GPS
TETRA ANTENNE
ZONDER GPS
PROCOM
MU 4-ZP5/380..430 MHz
ZEKERING 10A
+12V
GND
GKN6274
FME
ADAPTER BNC-FME
BNC
SMA
S1700-11
IGNITION
(+12V tot +24V)
4A
PMKN4120
IGNITION SENSE CABLE
MOTOROLA
7 INCH
BEDIENTERMINAL
15p SUB-D-HD-F
MINI XLR
+12V
GND
S1700-05
S1700-13
S1700-06
L = 1,8 m
2p MSTB
15p SUB-D-HD-M
DATA TRIPLEXER
12V
MTM
TERM.
I/O EXP.
SDTP-1700
9p. SUB-D-F
L = 1,8 m
S1700-07
Motorola MTM-5400
MONTAGE BEUGEL GLN7324A
"LOW PROFILE"
RJ48/10pol.
RKN4027A
VERBINDINGSKABEL
MOTOROLA
RJ48/10pol.
9p. SUB-D-M
MOTOROLA
RMN5107B
VUISTMICROFOON
PMWN4017A
BEDIENKOP
REMOTE
MONTAGEBEUGEL
PMLN4912A