


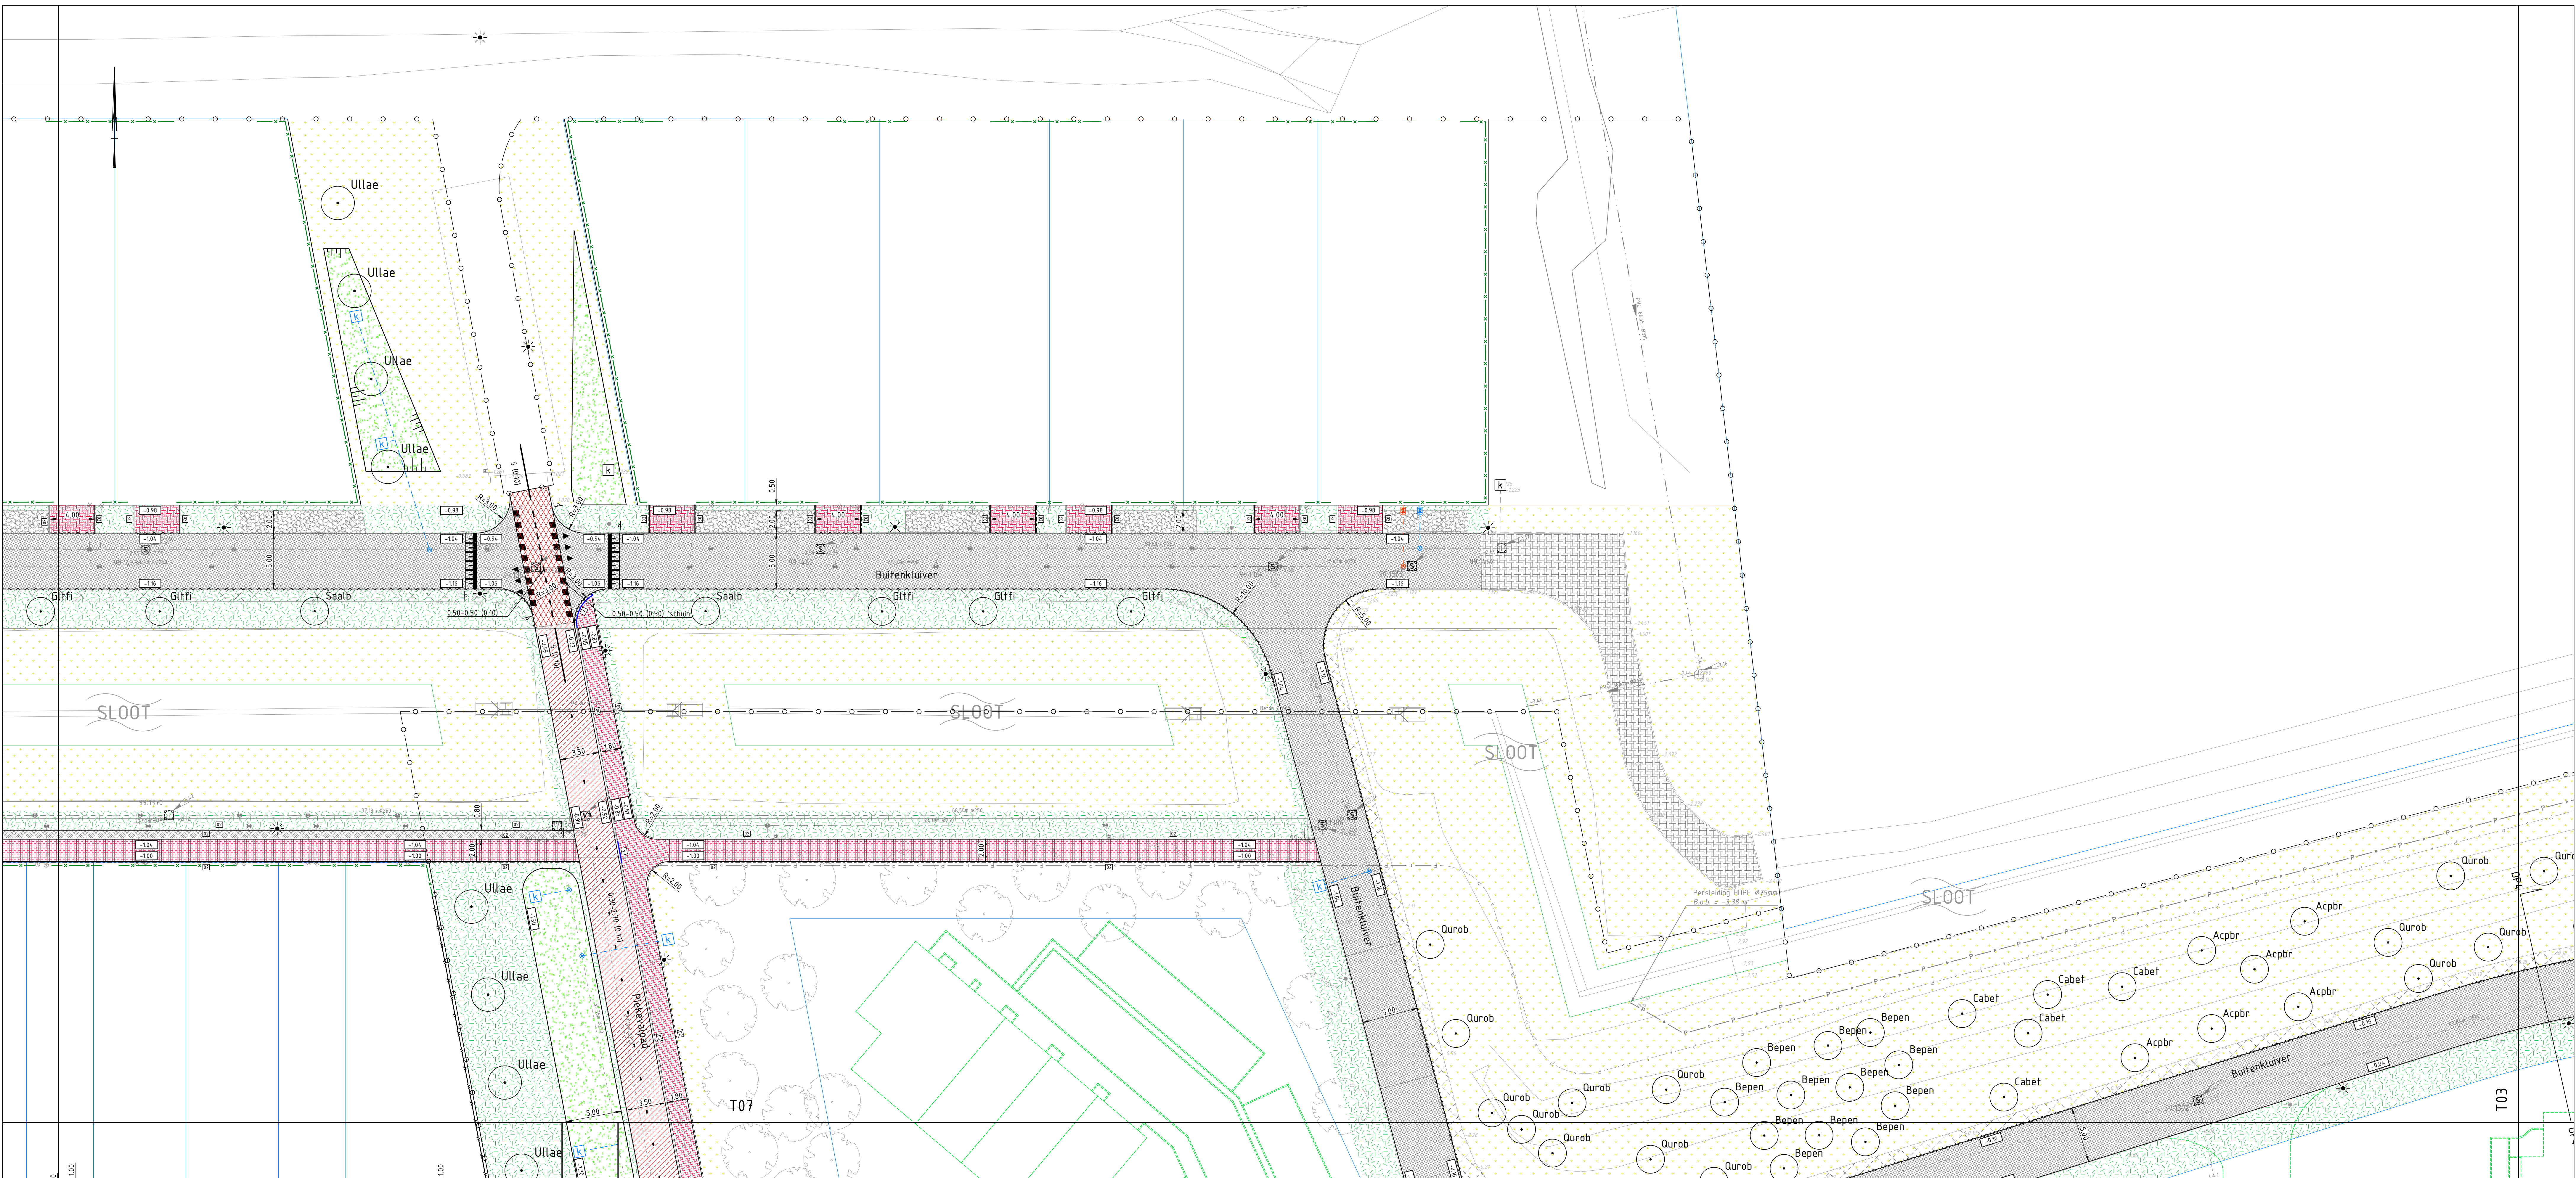

LEGENDA ALGEMEEN

	bestaande situatie
	bestaande boom
	bebouwing en huisnummer
	lichtmast
	bestaande beschoeiing
	perceelsgrens
	verkgrens
	bestaande hoogte t.o.v. NAP
	bestaand mantelbuis
	aantelgheugte t.o.v. NAP
	materialisatiegrens en/of wijziging in richting en/of verband
	markering parkeervak 0,20 - 0,20
	zaagsnede asfaltverharding, diep ca. 120mm
	kant verharding
	bestaand riool met b.o.b.
	herstraten
	aanbrengen verkeerstegels noppen 300x300x60mm, kleur wit
	aanbrengen verkeerstegels ribbel 300x300x60mm, kleur wit
	aanbrengen opsluitband 100x200mm
	aanbrengen geleideband 70/200x200mm
	aanbrengen trottoirband 180/200x200mm

	aanbrengen RWS band 115/225x200mm
	aanbrengen Leicon profil perronband 300x333x4mm (bushalte)
	aanbrengen verlaagde band met tussenband 200x130 en 200x170 vanuit geleideband 70/200x200 middels inritverloopbanden
	aanbrengen verlaagde band met tussenband 200x130 en 200x170 vanuit trottoirband 180/200x200 middels inritverloop(band)en of verkeersdempel
	aanbrengen goottegels 150x300x60mm
	aanbrengen molgoot, betonstraatsloten, keiformaat, grijs in elleboogverband, op fundering: 40mm straallaag WD06 uitvullen menggranulaat
	aanbrengen betonstraatsloten, keiformaat, grijs halfsteens, op fundering:
	aanbrengen straatbaksteen, dikformaat, rood in elleboogverband, op fundering:
	aanbrengen straatbaksteen, dikformaat, anthra in elleboogverband, op fundering:
	aanbrengen straatbaksteen, dikformaat, rood in halfsteensverband, op fundering:
	aanbrengen straatbaksteen, dikformaat, rood in halfsteensverband, plat gestraat, op (bestaand) zandbed
	aan te brengen betonstraatsloten, keiformaat grijs in elleboogverband, op fundering: 40 mm straallaag WD06 300 mm menggranulaat op bestaand zandcunet
	aan te brengen betonstraatsloten, keiformaat grijs halfsteens, op fundering:
	aanbrengen straatbaksteen, dikformaat, rood in elleboogverband BRM inrit aanwezig
	aanbrengen wegconstructie: 100 mm SMA-NL 11B 70/100 50 mm AC 16 bind TDL-B 70 mm AC 22 base OL-A 200 mm hydraulisch menggranulaat uitvullen zandbed
	aanbrengen deklaag, 40 mm SMA-NL 11B 70/100, op bestaande asfalt constructie
	aanbrengen constructie t.p.v. middelleider: slijllaag Nederlandse steenslag 70 mm AC 22 base OL-A 200 mm hydraulisch menggranulaat
	aanbrengen fietspadconstructie: 40mm AC 11 surf DL-A road (3% rode pigment met zwarte bitumen) 80mm AC 22 base OL-A 200mm hydraulisch menggranulaat 0/45 bestaand zandbed
	aanbrengen fietspadconstructie: 40mm AC 11 surf DL-A road (3% rode pigment met zwarte bitumen) 80mm AC 22 base OL-A 200mm hydraulisch menggranulaat 0/45 200mm zand voor zandbed

aanbrengen ORIS (derden)

aanbrengen lichtmast (derden)

aanbrengen zitbank type Monika

aanbrengen beschoeiing

planten haag, Carpinus Betulus, maat 80-100

planten haag, Carpinus Betulus, maat 150-175

aanbrengen wadi constructie, 400mm filtergrond, inzaaien met speciaalmengsel Meerstad - lage bloemenweide (11873)

afwerken en in te zaaien gazon, Recreatief mengsel (R1) gecombineerd met Nectar onder het maimes (M5)

afwerken en in te zaaien bermen met speciaalmengsel Meerstad - stevige berm (11871)

afwerken en in te zaaien overige delen met Speciaalmengsel Meerstad - middelhoge bloemenweide (11872)

planten sierheesters

A

Soort	maat	st/m ²
Cornus sericea 'Kelsey'	40-50	5

B

Symphoricarpos Chenautili 'Hancock'	40-50	5
-------------------------------------	-------	---

C

Diervilla sessilifolia 'Butterfly'	40-50	5
------------------------------------	-------	---

Alsps

planten boom - soort aanduiding - maat (zie detail D)

Acpr = Acer pseudoplatanus 'Bruchan' (esdoorn), maat 18-20

Alcor = Alnus cordata (zwarthe eik), maat 18-20

Alsp = Alnus x spathulifolia 'Spathulifolia' (eik), maat 18-20

Bepen = Betula pubescens (zachte berk), maat 18-20

Cabel = Carpinus betulus (haagbeuk), maat 18-20

Gltfi = Gleditsia triacanthos f. hirsuta, maat 18-20

Nysyl = Nyssa sylvatica (zwarte tupeelboom), maat 16-18

Qurob = Quercus robur (zomereik), maat 18-20

Qupal = Quercus palustris (meereik), maat 20-25

Saalb = Salix alba (schietwilg), maat 18-20

Tadcs = Taxodium distichum (moerascypres), maat 16-18


Ticor = Tilia cordata 'Rosa' (winterlinde), maat 18-20

Ticor = Tilia cordata 'Greenspire' (winterlinde), maat 18-20

Tifig = Tilia flavescens 'Glenleven' (linde), maat 18-20

Tiplr = Tilia platyphyllos 'Rubra' (zomerlinde), maat 18-20

Ullae = Ulmus laevis (eik), maat 18-20

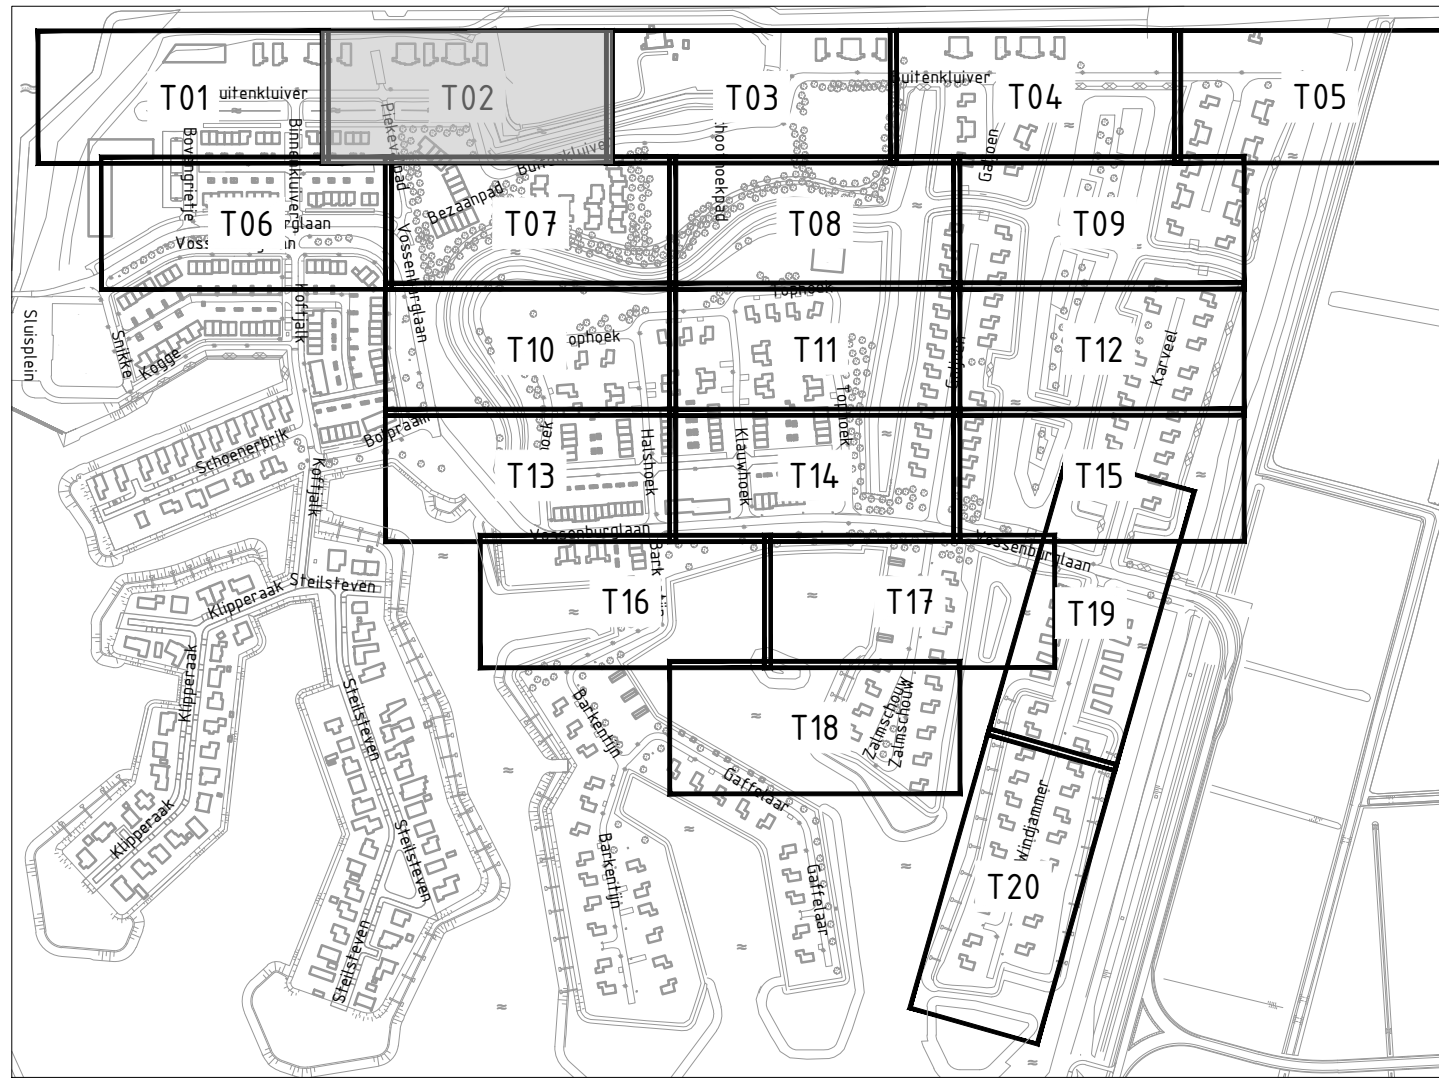

OVERZICHT

OPDRACHTGEVER		TEKENINGNUMMER		REVISIE	
Gem. Meerstad		P09-58-04-51-01-T02 R0		R0	
Situatie					
TEKENAAR					
J. Jongedijk					
SCHAAL					
1:200					
DATUM					
15-07-2025					
DOCUMENTTYPE					
Bestektekening					
STATUS					
Definitief					
BLAD					
02					
AANTAL					
24					



Algemene opmerkingen:
1. Maten in meters, tenzij anders vermeld
2. Hoogtmaten in meters t.o.v. NAP
3. Bochten in banden, R=0,50 tenzij anders vermeld
4. Locatie anritten nader te bepalen
5. Hoogtemaatverhoging t.p.v. asfaltverhardingen is indicatief aangegeven. De hoogten zijn afhankelijk van hoogten bestaande tussenlaag. Definitieve hoogten bepalen in overleg met de directie.