


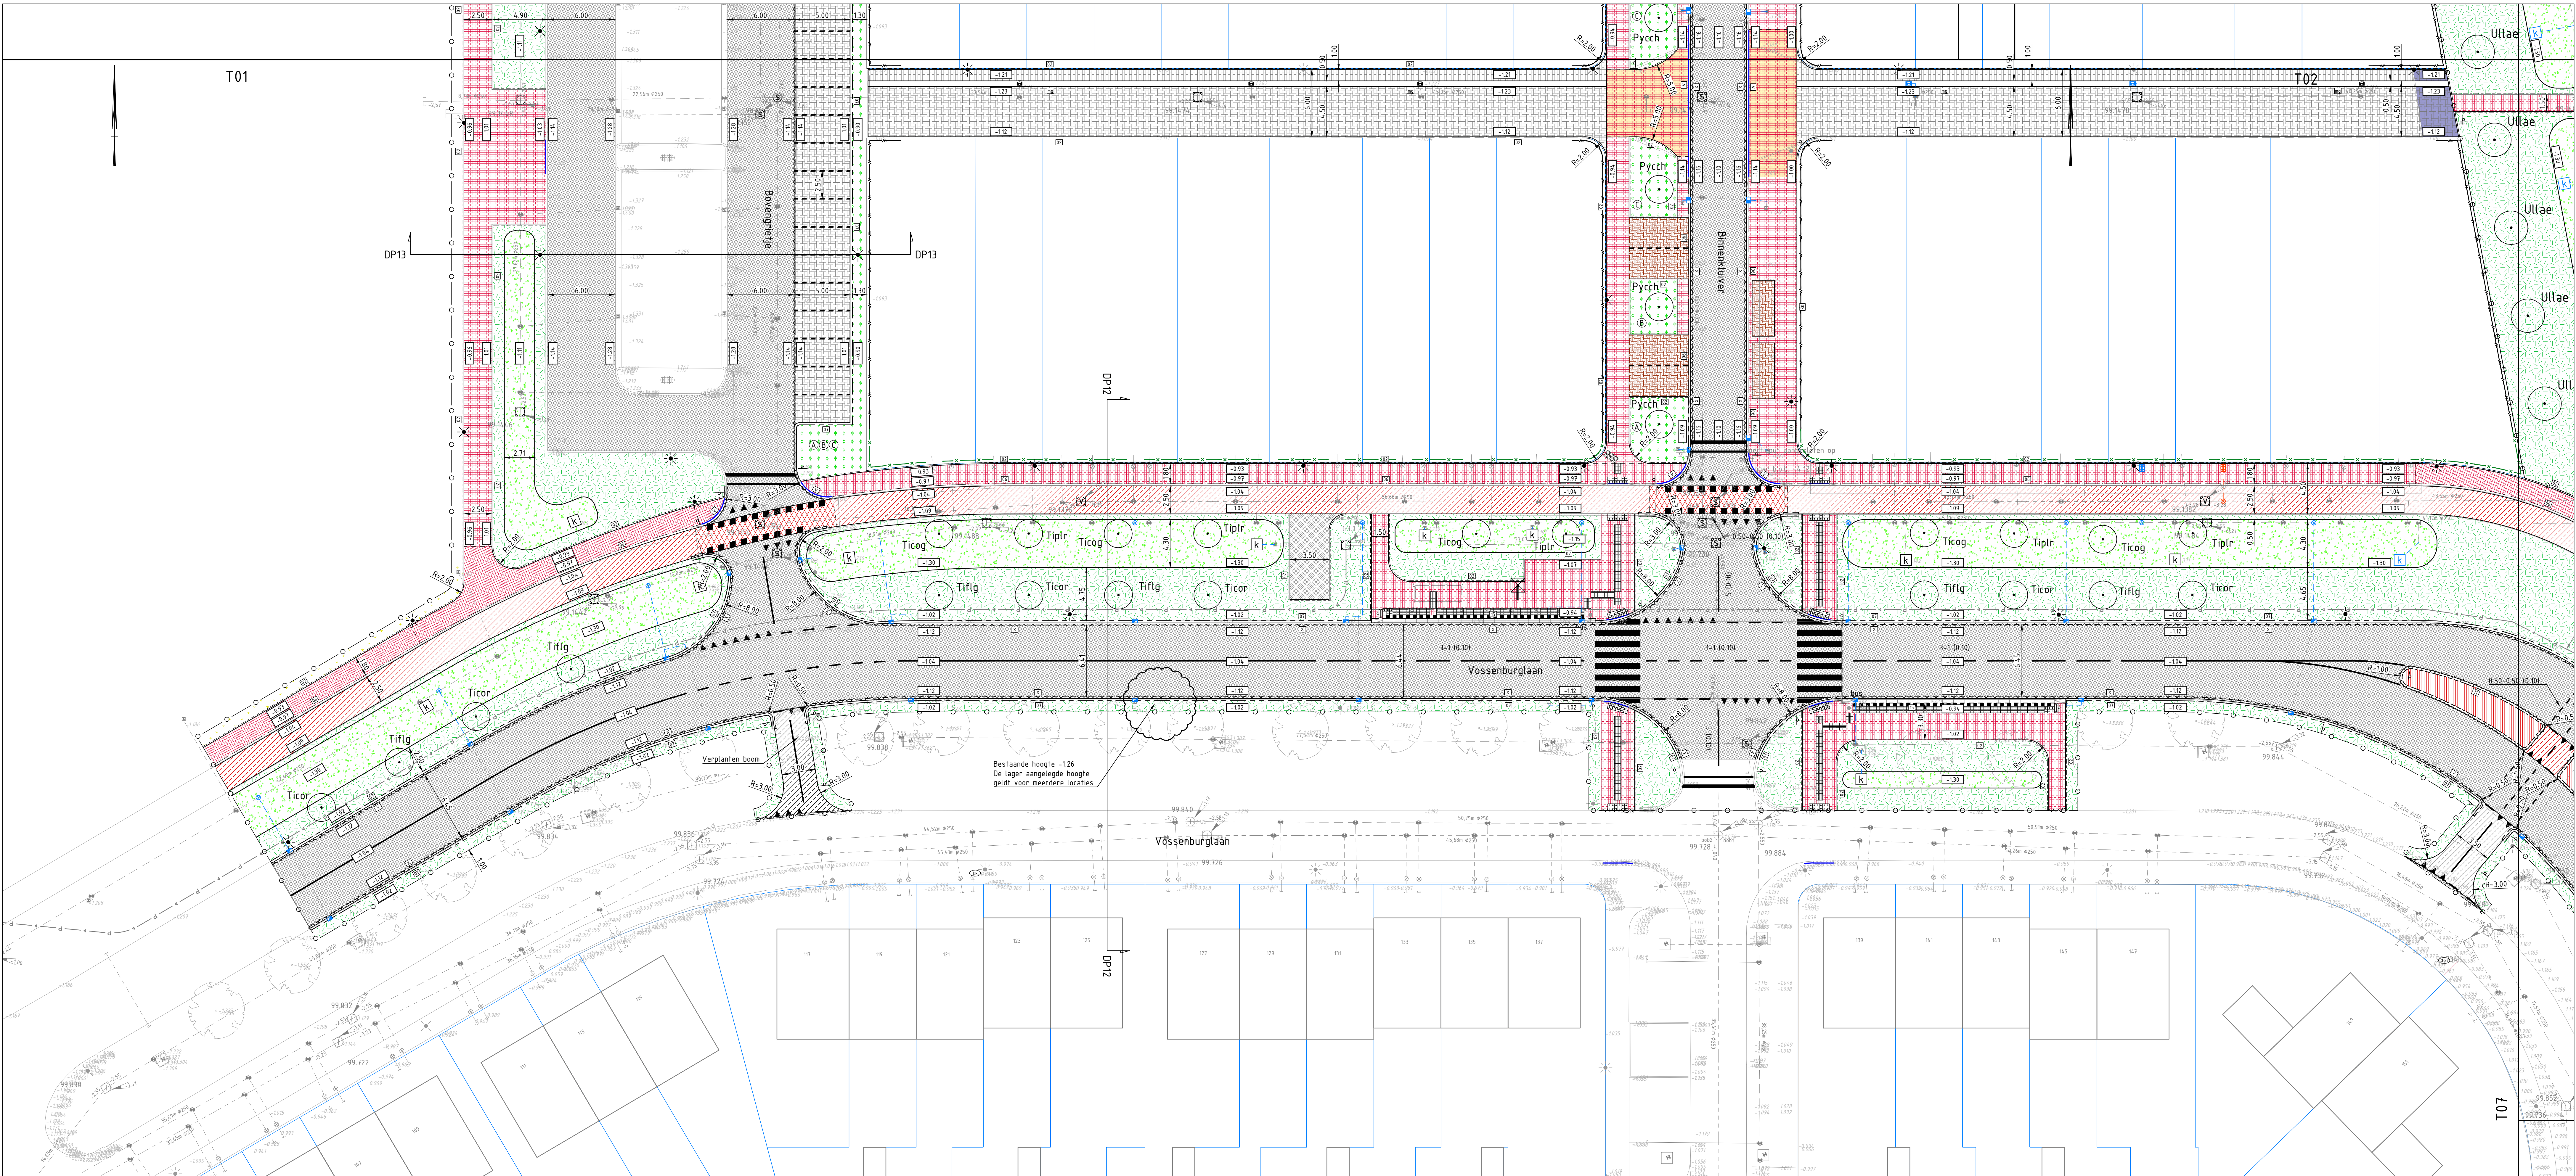


LEGENDA ALGEMEEN

	bestaande situatie
	bestaande boom
	bebouwing en huisnummer
	lichtmast
	bestaande beschoeiing
	perceelsgrens
	verkgrens
	bestaande hoogte i.o.v. NAP
	bestaand mantelbuis
	aantelgheogte i.o.v. NAP
	materialscheiding en/of wijziging in richting en/of verband
	markering parkeervak 0,20 - 0,20
	zaagsnede asfaltverharding, diep ca. 120mm
	kant verharding
	bestaand riool met b.o.b.
	herstraten
	aanbrengen verkeersregels hopen 300x300x60mm, kleur wit
	aanbrengen verkeersregels ribbel 300x300x60mm, kleur wit
	aanbrengen bushaltenankering betongegels 300x300x60mm, kleur zwart/wit om en om leggen
	aanbrengen opsluitband 100x200mm
	aanbrengen geleideband 70/200x200mm
	aanbrengen trottoirband 180/200x200mm

	aanbrengen RWS band 115/225x200mm
	aanbrengen Leicon profil perronband 300/45x33x4mm (bushalte)
	aanbrengen verlaagde band met tussenband 200x130 en 200x170 vanuit geleideband 70/200x200 middels inritverloopbanden
	aanbrengen verlaagde band met tussenband 200x130 en 200x170 vanuit trottoirband 180/200x200 middels inritverloopbanden of verkeersdrempel
	aanbrengen gootegel 150x300x60mm
	aanbrengen molgoot, betonstraalstenen, keifmaat, grijs in elleboogverband, op fundering
	aanbrengen betonstraalstenen, keifmaat, grijs halfsteens, op fundering
	aanbrengen straatbaksteen, dikmaat, rood in elleboogverband, op fundering
	aanbrengen straatbaksteen, dikmaat, anthra in elleboogverband, op fundering
	aanbrengen straatbaksteen, dikmaat, rood in halfsteensverband, op fundering
	aanbrengen straatbaksteen, dikmaat, rood in halfsteensverband, plat gestraat, op (bestaand) zandbed
	aan te brengen betonstraalstenen, keifmaat grijs in elleboogverband, op fundering
	aan te brengen betonstraalstenen, keifmaat grijs halfsteens, op fundering
	aanbrengen straatbaksteen, dikmaat, rood in elleboogverband BRM inrit aanwezig
	aanbrengen wegconstructie: 100 mm SMA-NL 11B 70/100 50 mm AC 16 bind TDL-B 70 mm AC 22 base GL-A 200 mm hydraulisch menggranaulaat uitvullen zandbed
	aanbrengen deklaag, 40 mm SMA-NL 11B 70/100, op bestaande asfalt constructie
	aanbrengen constructie i.p.v. middengleider: 100 mm AC 22 base GL-A 200 mm hydraulisch menggranaulaat 40mm AC 11 surf DL-A road (3% rode pigment met zwarte bitumen)
	aanbrengen fietspadconstructie 200mm hydraulisch menggranaulaat 0/4/5 bestaand zandbed
	aanbrengen fietspadconstructie 40mm AC 11 surf DL-A road (3% rode pigment met zwarte bitumen) 80mm AC 22 base GL-A 200mm hydraulisch menggranaulaat 0/4/5 200mm zand voor zandbed

	aanbrengen deklaag, 40 mm AC 11 surf DL-B road, (3% rode pigment met zwarte bitumen), op bestaande asfalt constructie
	aanbrengen grasbetontegels 600x400x120mm op: inzaaien met soortmengsel (SVB) 15 (kg/are) vullen met grassubstraat 0/32 40mm grassubstraat 0/32 uitvullen menggranaulaat 0/31/5
	aanbrengen halfverharding DurEko-mix B10, d=80mm op 200mm menggranaulaat 0/31/5 en gietvloei
	profielverharding DurEko-mix B10, d=80mm
	verwijderen strook asfaltverharding incl. fundering 300mm en aanvullen met teelaarde
	aanbrengen 200mm grassubstraat, inzaaien met Nectar onder het maimes MS, 0,20 kg/are
	herstellen straatkolk
	aanbrengen straatkolk op bestaande uitlegger
	aanbrengen trottoirkolk op bestaande uitlegger
	aanbrengen geleidebandkolk op bestaande uitlegger
	hijdelijke straatkolk/slokop herstellen incl. vervangen omliggende 1 m2 bss/Af door sb/d/f/r/o (zie detail F)
	aanbrengen slokop incl. omliggende 1 m2 sb/d/f/r/o (zie detail F)
	aanbrengen HWA kolkaansluiting Ø125mm, inlaat
	aanbrengen HWA huisaansluiting Ø125mm, inlaat en ontpoppingsstuk
	aanbrengen HWA inspectieput beton, afmetingen, putnummer en dekselhoogte i.o.v. NAP
	aanbrengen HWA riolerig, lengte, materiaal, diameter, stroomrichting en b.o.b's
	aanbrengen DWA huisaansluiting Ø125mm, inlaat en ontpoppingsstuk
	op hoogte brengen inspectieput
	op hoogte brengen selflevel
	verwijderen bestaande putrand en aanbrengen selflevel
	aanbrengen afvalbak
	aanbrengen abri (derden)

	aanbrengen ORIS (derden)
	aanbrengen lichtmast (derden)
	aanbrengen zitbank type Monika
	aanbrengen beschoeiing
	planten haag, Carpinus Betulus, maat 80-100
	planten haag, Carpinus Betulus, maat 150-175
	aanbrengen wadi constructie, 400mm filtergrond, inzaaien met speciaalmengsel Meerstad - lage bloemenweide (11873)
	afwerken en in te zaaien gazon, Recreatief mengsel (R1) gecombineerd met Nectar onder het maimes (MS)
	afwerken en in te zaaien bermen met speciaalmengsel Meerstad - stevige berm (11871)
	afwerken en in te zaaien overige delen met Speciaalmengsel Meerstad - middelhoge bloemenweide (11872)
	planten sierheesters
	A) Soort Cornus serica 'Kelsey' maat 40-50 s/m2 5
	B) Symphoricarpus Chenaaulti 'Hancock' 40-50 5
	C) Diervilla sessilifolia 'Butterfly' 40-50 5
	Alsps planten boom - soortaanwijding - maat (zie detail D)
	Acbr = Acer pseudoplatanus 'Bruchen' (esdoorn), maat 18-20
	Alcor = Alnus cordata (zwarte els), maat 18-20
	Alspa = Alnus x spaethii 'Spaeth' (spaanse els), maat 18-20
	Beben = Betula pubescens (zachte berk), maat 18-20
	Cabel = Carpinus betulus (haagbeuk), maat 18-20
	Gliti = Gladiolus triacanthos f. hiemalis, maat 18-20
	Nysyl = Nyssa sylvatica (zwarte tupeelboom), maat 16-18
	Qurob = Quercus robur (zomereik), maat 18-20
	Qupal = Quercus pubescens (meersaak), maat 20-25
	Saalb = Salix alba (schietwilg), maat 18-20
	Tadoc = Taxodium distichum (moerascypres), maat 16-18
	Ticor = Tilia cordata 'Rosieva' (winterlinde), maat 18-20
	Ticog = Tilia cordata 'Greenspire' (winterlinde), maat 18-20
	Tiffl = Tilia flavescens 'Glenieve' (linde), maat 18-20
	Tiplr = Tilia platyphyllos 'Rurala' (zomerlinde), maat 18-20
	Ullae = Ulmus laevis (eik), maat 18-20
	Pych = Pyrus calleryana 'Chanticleer' (sierpeer), maat 18-20

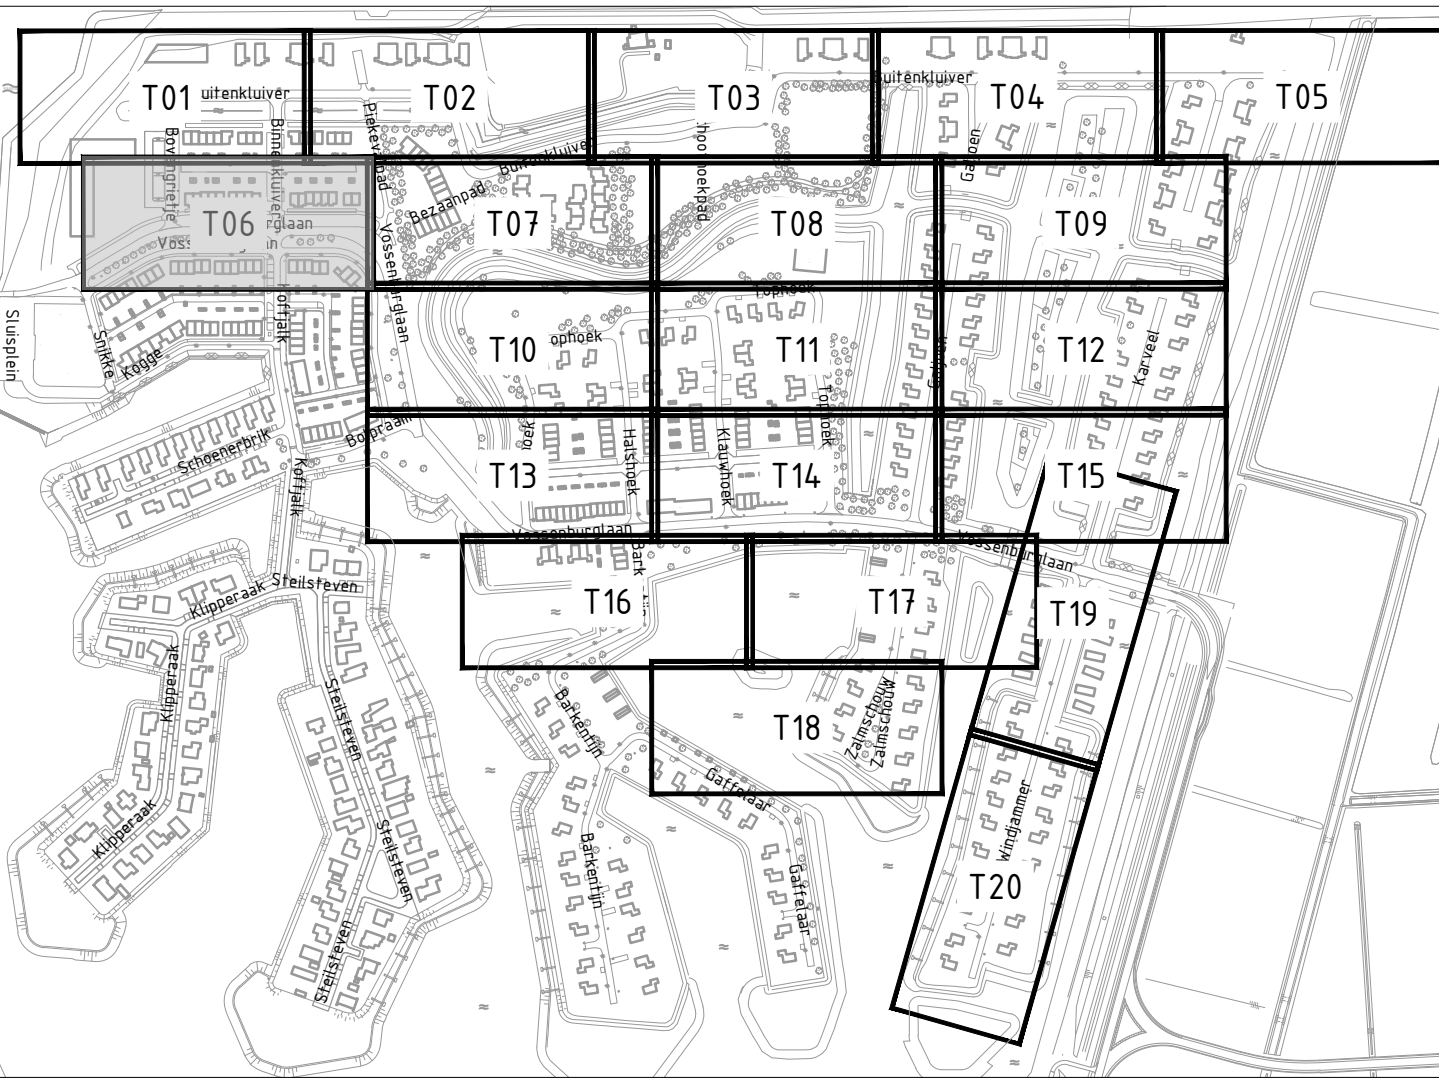

OVERZICHT

REVISIE		DATUM		WIJZIGING		TEKENAAR	
Meerstad, De Zeilen							
WRM							
Situatie							
OPDRACHTGEVER		TEKENINGNUMMER		REVISIE			
Gen. Meerstad		P09-58-04-51-01-T06 R0		R0			
TEKENAAR		SCHAAL		DATUM			
J. Jongedijk		1:200		15-07-2025			
KONTROLE		PARAAT		DOCUMENTTYPE		STATUS	
F. Huijsmans				Bestektekening		Definitief	
						BLAD	
						24	
						AANTAL	
						24	



Bureau Meerstad
7000002
9613 CV Meerstad
095 - 999 91 10