



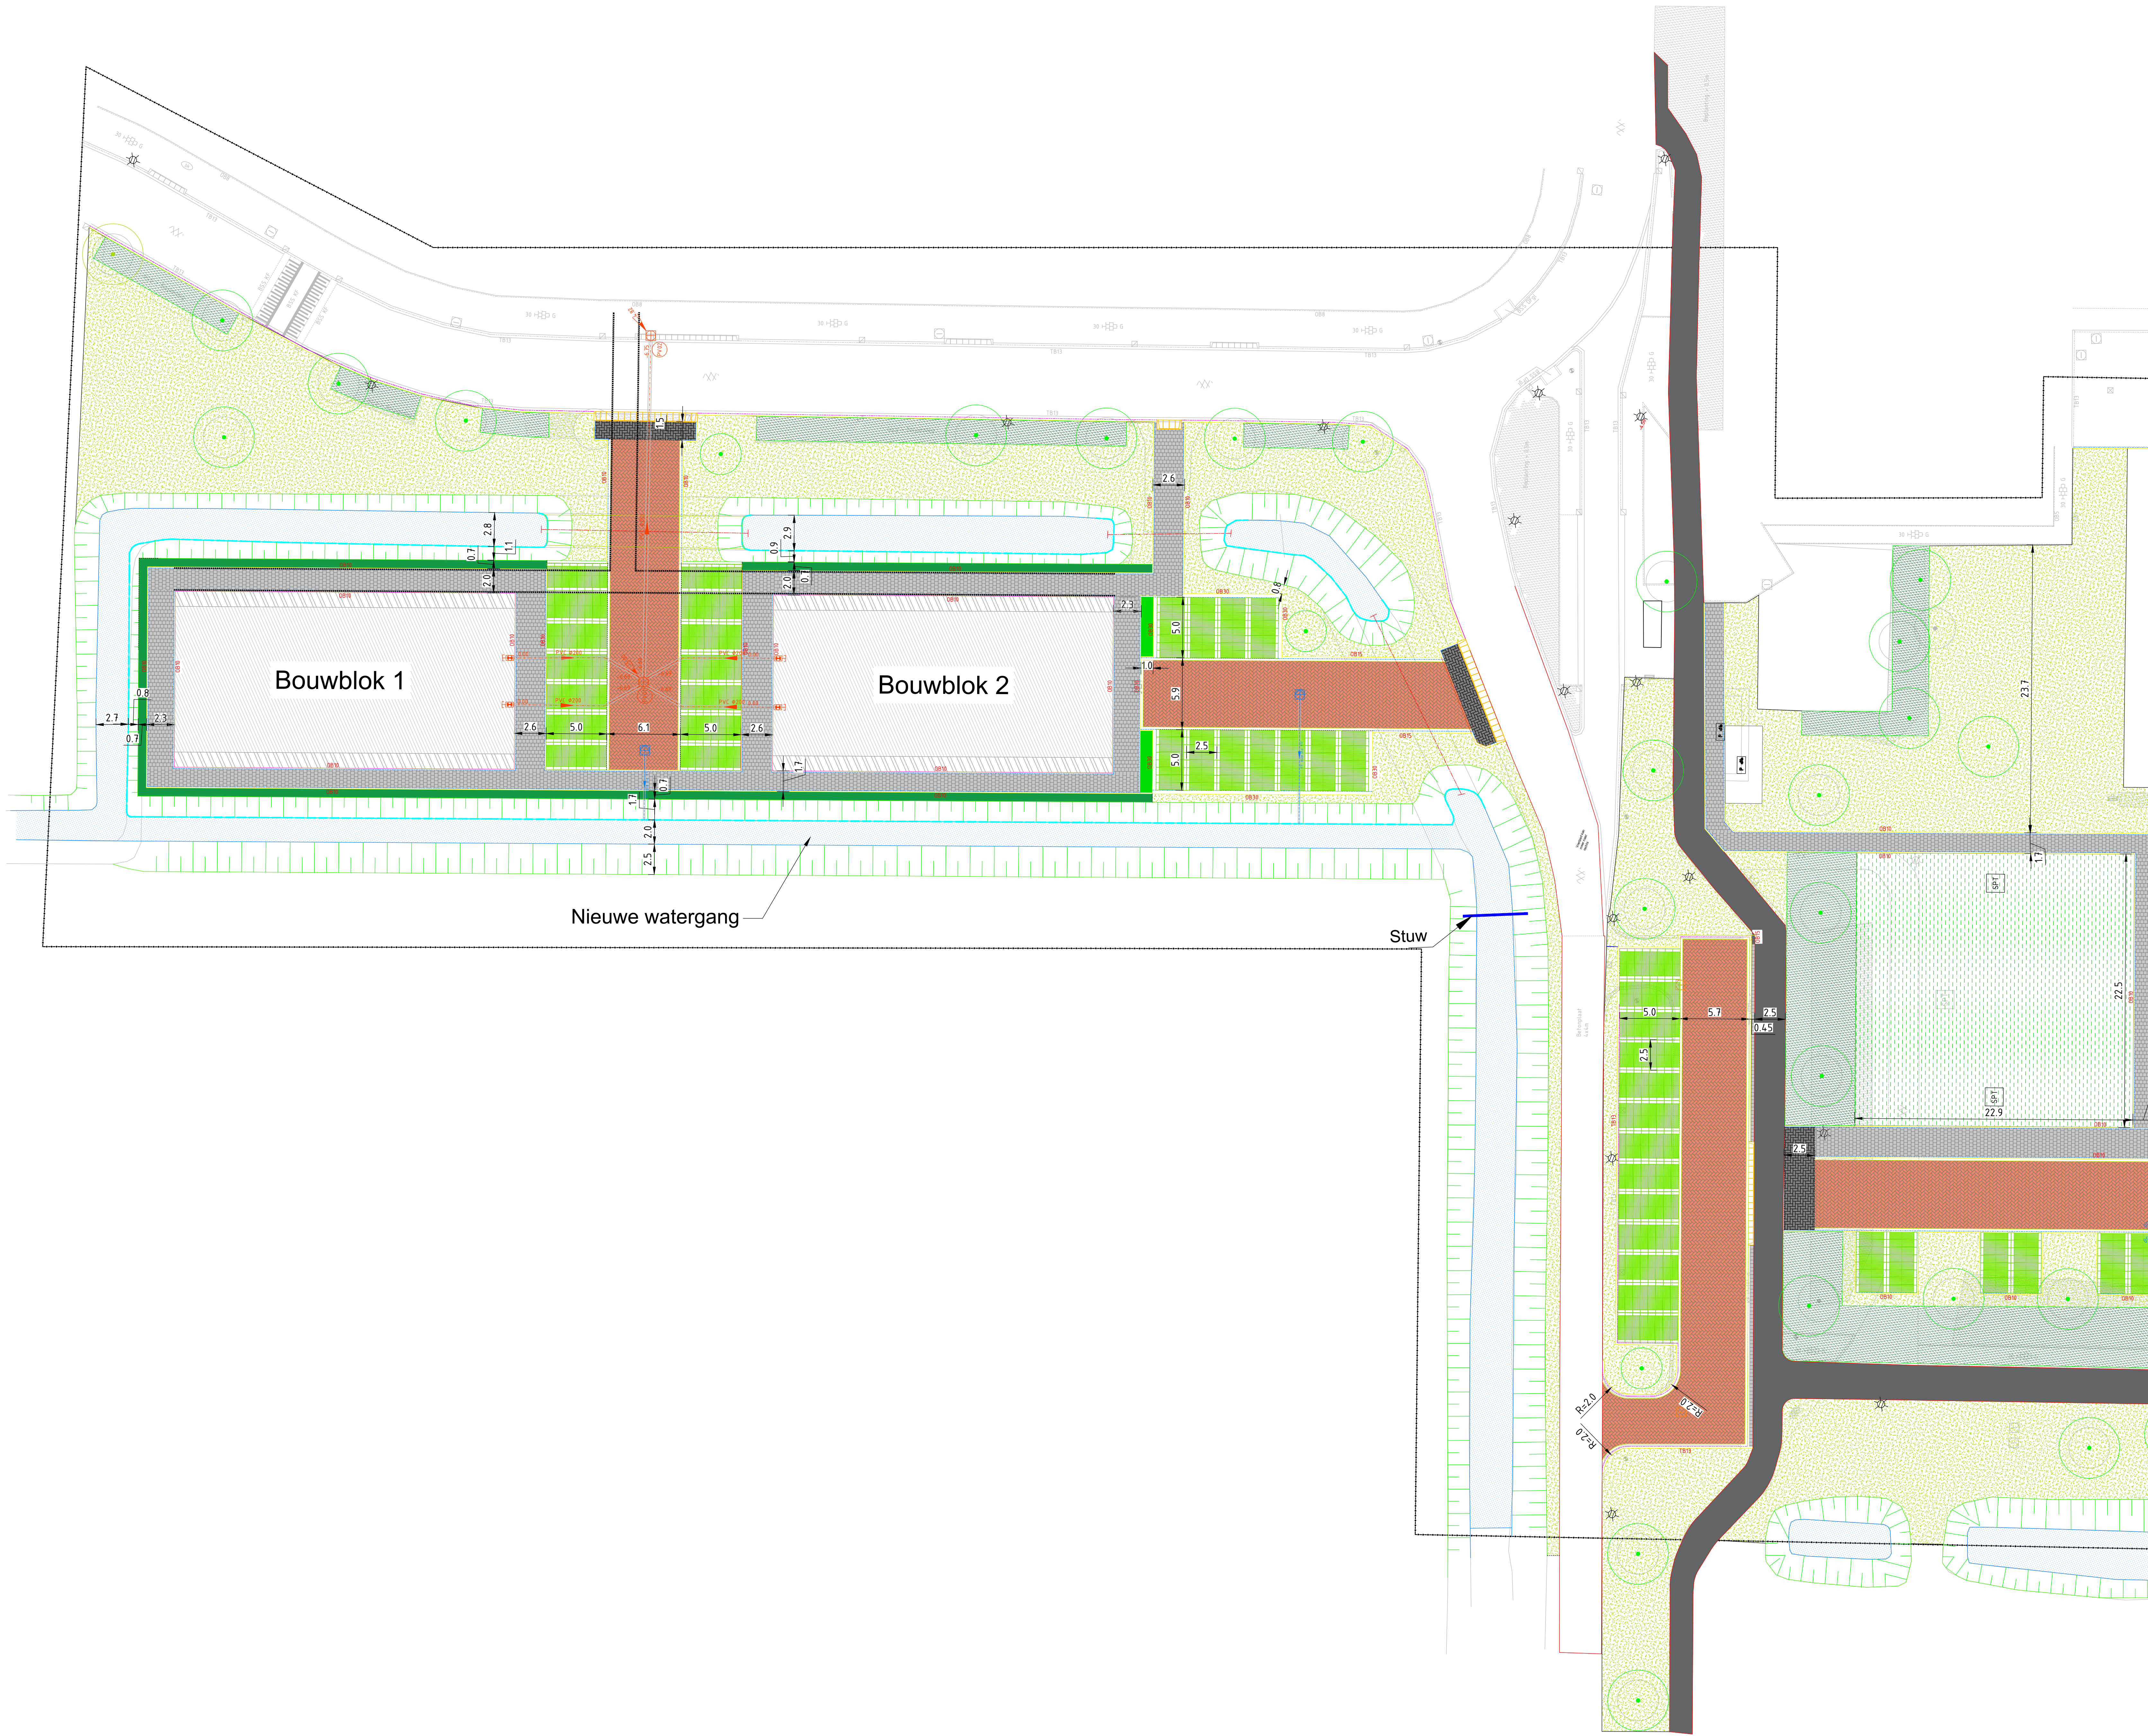

- werkgrens
- perceelsgrens
- bebouwing
- 2.3 maatvoering in meters
- R=2.0 bochtstralen in meters
- inspectieput
- aanbrengen beschoeiing
- as duiker
- aanbrengen stuw
- materiaalgrens
- aanbrengen inritbanden, afm. 130/150 450x500x160 mm, kleur: grijs
- aanbrengen inritbanden, afm. 130/150 750x500x160 mm, kleur: grijs
- aanbrengen trottoirbanden, afm. 130/150x250 mm, kleur: grijs
- aanbrengen opsluitbanden, afm. 100x200 mm, kleur: grijs
- aanbrengen opsluitbanden, afm. 150x250 mm, kleur: grijs
- aanbrengen opsluitbanden, afm. 300x250 mm, kleur: grijs
- opsluitband hoekstuk 135 graden
- aanbrengen rollaag, betonstraatstenen keiformaat, kleur: rood
- Fietsenstalling
- aanbrengen solidrain connect (SC-125-100) 125x62.5 mm
- aanbrengen asfalt, kleur: zwart
- gras
- beplanting
- watergang
- aanbrengen betonstraatstenen, in keperverband keiformaat, kleur: rood
- aanbrengen tegels, in halfsteensverband, kleur: grijs 300x300 mm
- aanbrengen betonstraatstenen, in elleboogverband keiformaat, kleur: grijs
- haag
- halud
- boom
- lichtmast
- prullenbak
- diamantpaal kunststof
- voetbal doel (hergebruik)
- picknicktafel

Schaal 1:200

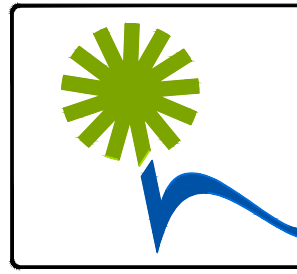

gemeente Nieuwkoop
Beheer Openbare Ruimte

Aanmeldingsweg 4
2461 CC Ter Aar
Postbus 1
2460 AA Ter Aar
Telefoon: 14 999
E-mail: info@nieuwkoop.nl
www.nieuwkoop.nl

Kern: Noordeinde		Wijk: De Dobbelen Tocht	
Project : WU-2024-04	Gewijzigd : 11-04-2024	Goedgekeurd:	
Onderwerp : Infra	1 11-10-2024		
Onderdeel : DO	2		
	3		
Getekend : LB	Bestek : WU-2024-04	Bladnummer: 1 van: 2	
Datum : 14-06-2024	Formaat : A0		
Status : DO	Schaal : 1:200	Tek.nr. : 1	

© Gemeente Nieuwkoop / Gemeente Nieuwkoop - Beheer Openbare Ruimte / WU-2024-04 - Verlegging watergang