




- werkgrens
- perceelsgrens
- maatvoering in meters
- bochtstralen in meters
- inspectieput
- materiaalgrens
- te plaatsen bouwhekken
- tracé kabels en leidingen
- Bouwpercelen
- grasveld, niet gebruiken
- bouwweg van waterbergende fundatie
- bouwweg van puingranulaat 4/32
- Kabels en leidingenstrook eventueel rijplaten aanbrengen. Door aannemer
- aanbrengen bouwbestraving
- Nutstrook aanleg gemeente
- voetbalveld (trapveld)
- talud
- bestaande boom beschermen met boombescherming
- lichtmast

- Eisen aan de omgeving:
- * boom bescherming bestaande bomen
 - * beschermen nuts waar leidingen zijn aangebracht
 - * afzetting bouwplaats
 - * Nutstroken afdekken met rijplaten waar geen granulaat is aangebracht (actie ontwikkelaar)
 - * ontwikkelaar krijgt nutstrook op -4.60 NAP overgedragen
 - * ontwikkelaar levert nutstrook weer af op -4.60 NAP
 - * de ontgraven grond bouwkuip/cunet afvoeren, geen depot mogelijk
 - * speel-, voetbalveld tijdens bouw behouden.

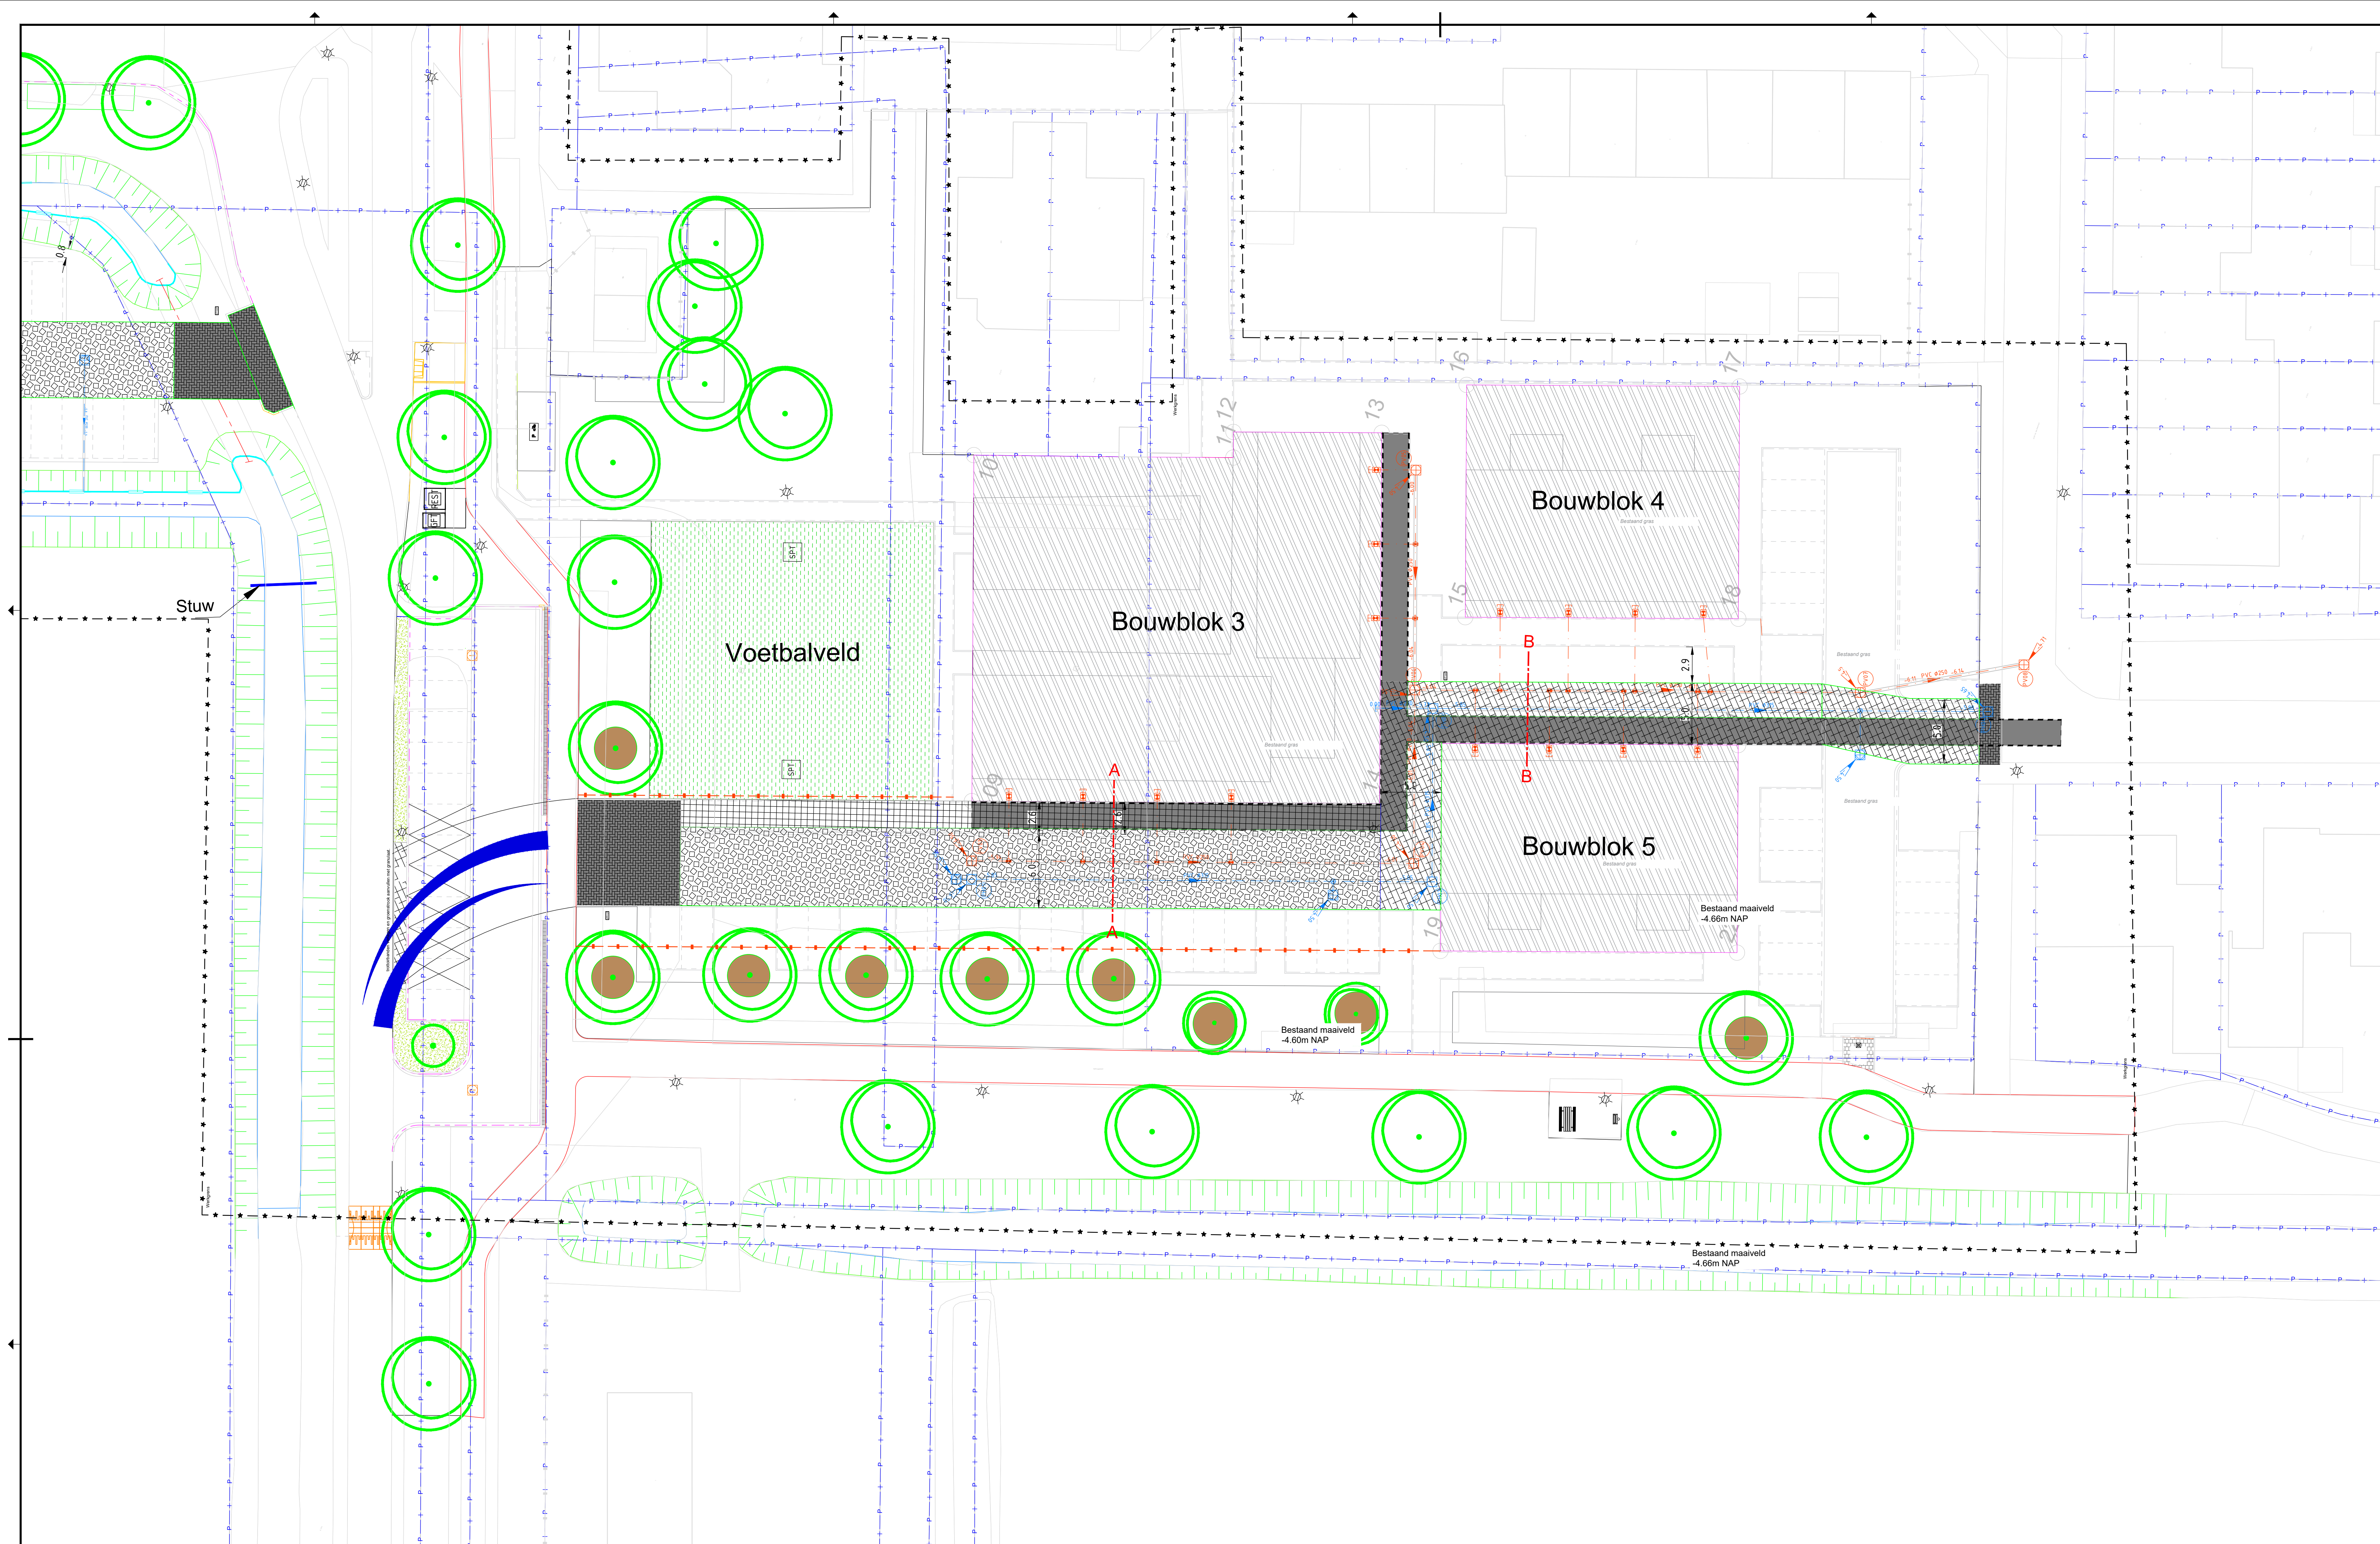

Situatie
Schaal 1 : 200

Schaal 1:200

gemeente Nieuwkoop
Beheer Openbare Ruimte

Aanmelding 4
2461 CC Ter Aar
Postbus 1
2460 AA Ter Aar
Telefoon: 14-0172
Fax: 0772-216502
Internet: www.nieuwkoop.nl
E-mail: info@nieuwkoop.nl

Kern: Noordeinde Wijk: de Dobbe en Tochtpad

Project : Nieuwbouwwontwikkeling Tochtpad De Dobbe	Gewijzigd : 0	Goedgekeurd:
Onderwerp : Bouwrijpmaken	1 11-04-2024	
Onderdeel : Bouwweg	2 11-10-2024	
	3	
Getekend : LB	Bestek : WU-2024-04	Bladnummer: 2 van: 2
Datum : 11-4-2024	Formaat : A0	
Status : DO	Schaal : 1:200	Tek.nr. : 2

© 2024 - Aankoop Tochtpad de Dobbe/Nieuwkoop/WU-2024-04 - Bouwweg