




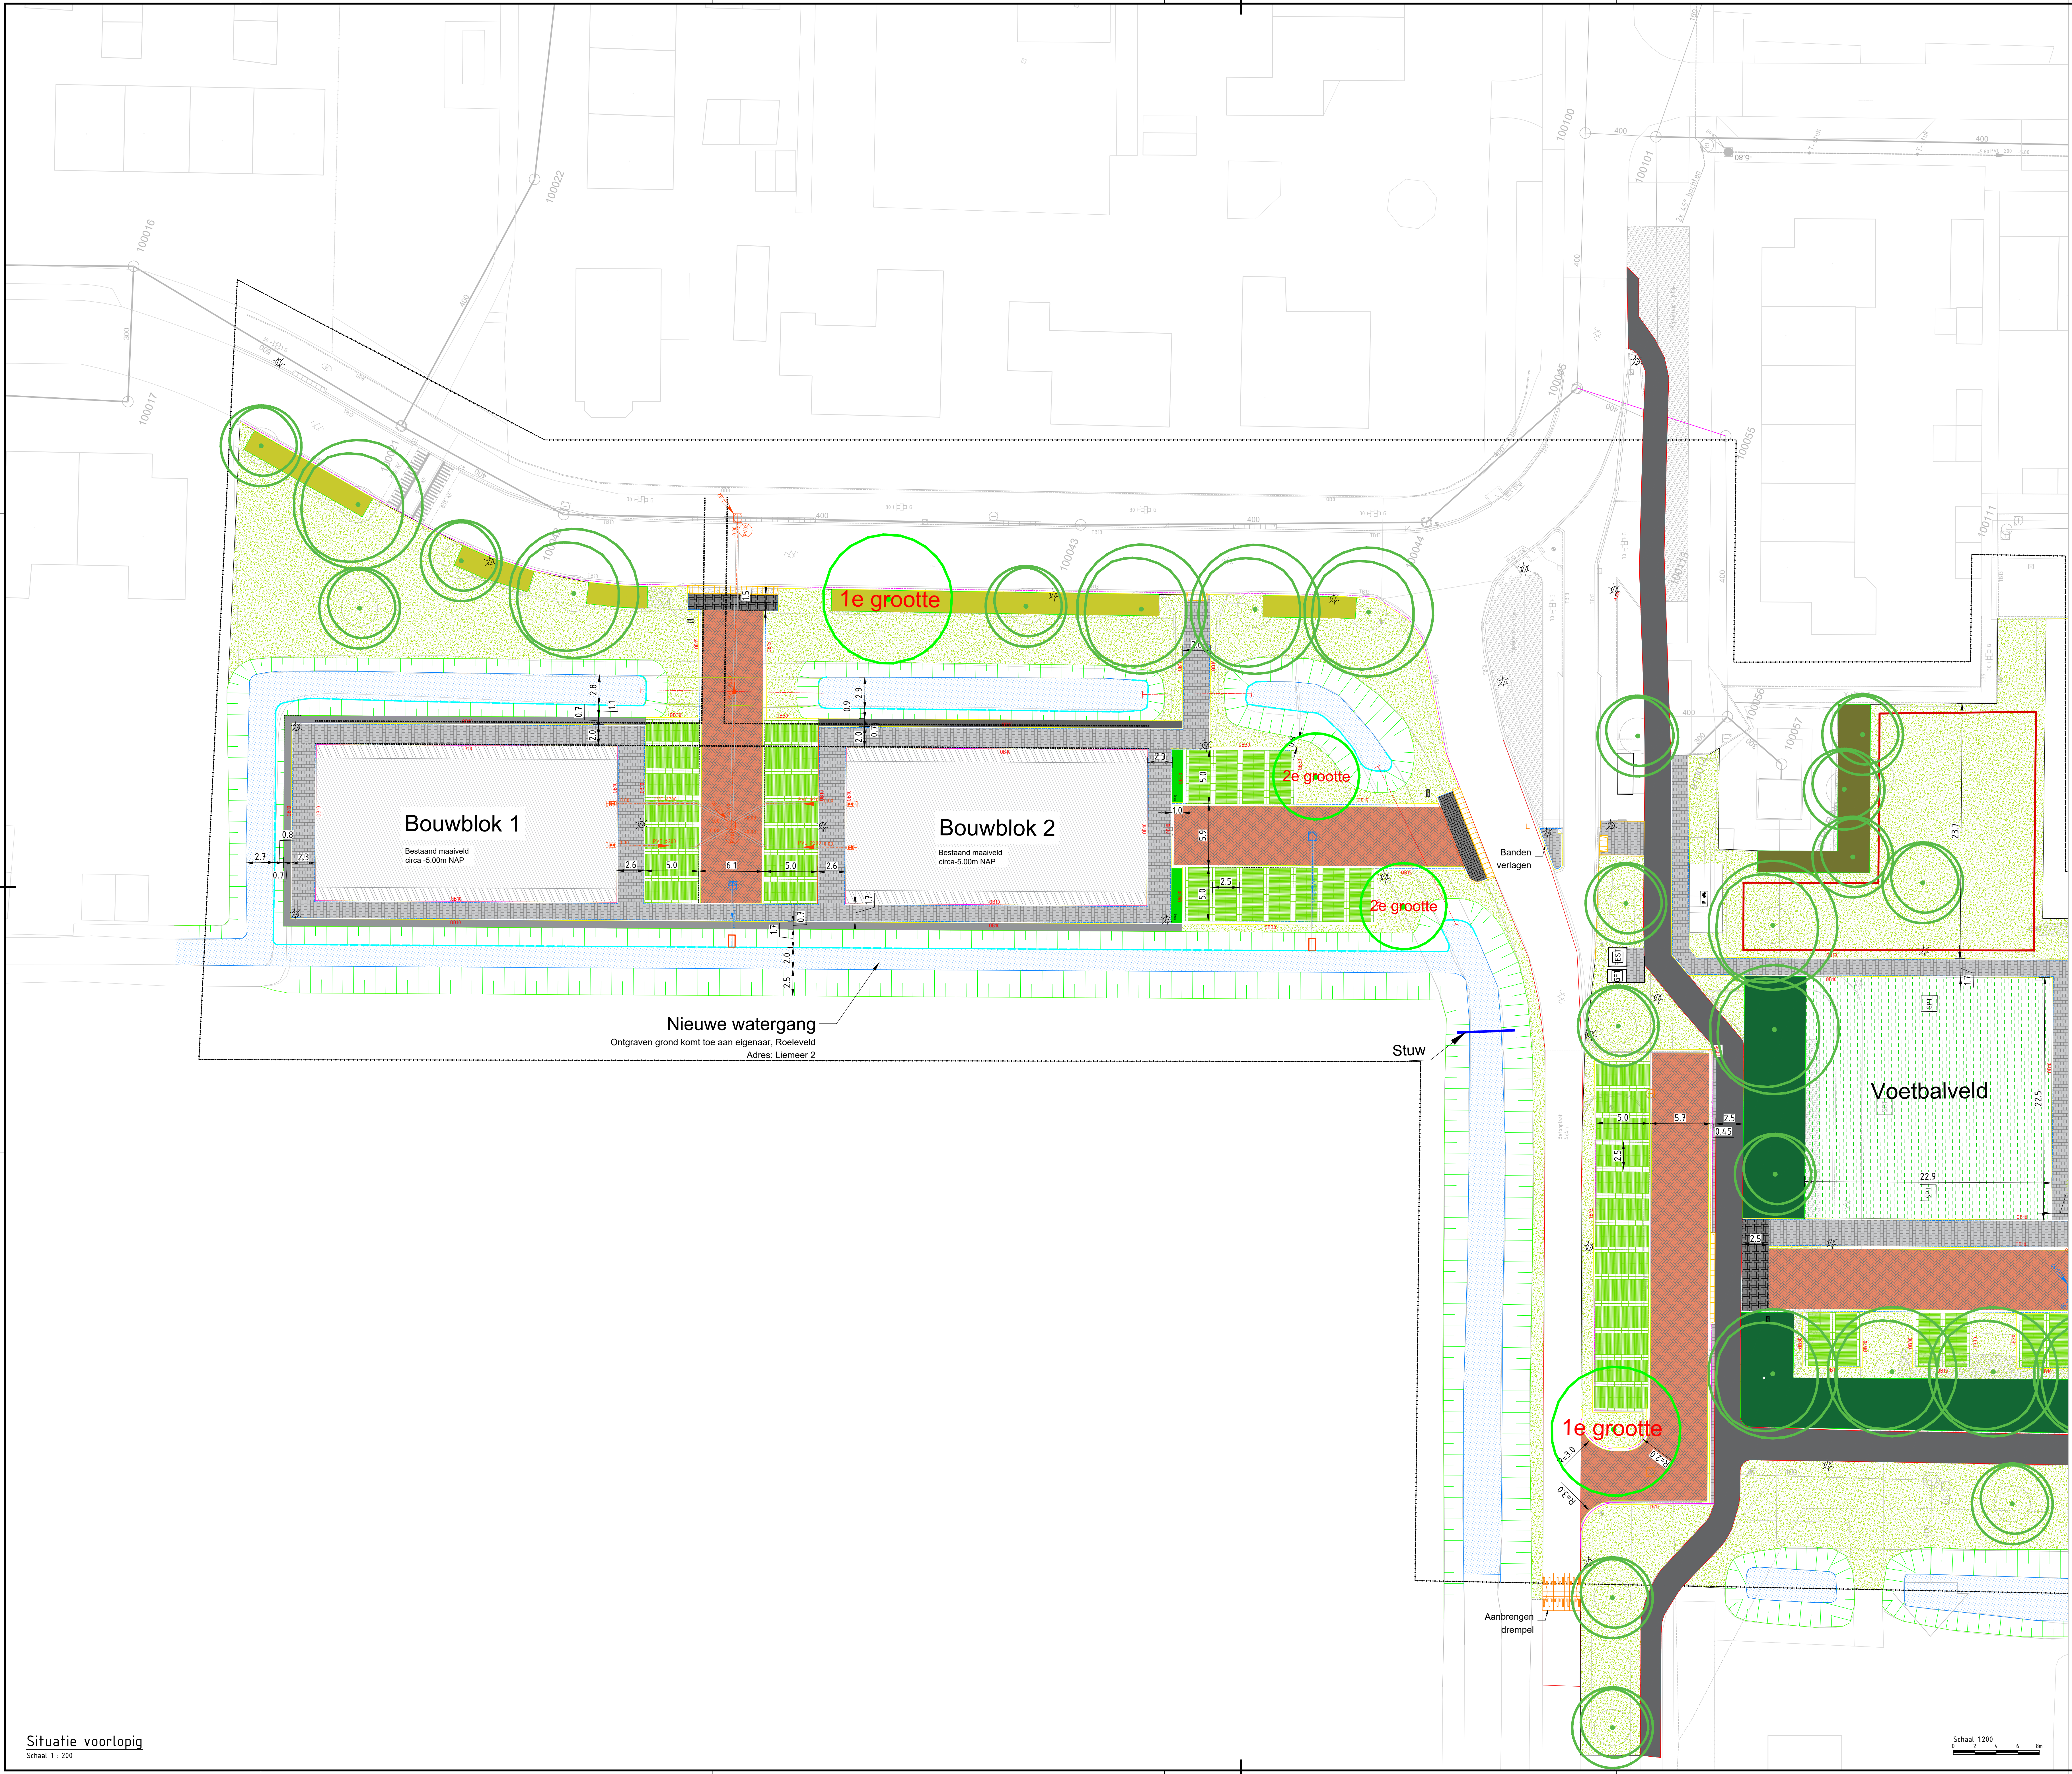

- werkgrens
- perceelsgrens
- ruimte gereserveerd voor speel- en sportmogelijkheden
- maatvoering in meters
- bochtstralen in meters
- inspectieput
- Uitstroombak HWA
- aanbrengen beschoeiing
- as duiker
- aanbrengen stuw
- materiaalgrens
- tracé kabels en leidingen
- aanbrengen iritbanden, afm. 130/150 750x500x160 mm, kleur: grijs
- aanbrengen trottoirbanden, afm. 130/150x250 mm, kleur: grijs
- aanbrengen opsluitbanden, afm. 100x200 mm, kleur: grijs
- aanbrengen opsluitbanden, afm. 150x250 mm, kleur: grijs
- aanbrengen opsluitbanden, afm. 300x250 mm, kleur: grijs
- tracé kabels en leidingen
- Prefab verkeersdrempel 175x100x12/20 cm zwart
- opsluitband hoekstuk 135 graden
- aanbrengen rollaag, betonstraatstenen keiformaat, kleur: rood
- Fietsenstalling
- aanbrengen solidrain connect (SC-125-100) 125x62.5 mm
- asfalt, kleur: zwart
- gras
- inheemse sierbeplanting <3,00m
- sierplantsoen <150m
- sierplantsoen <0,75m
- watgang
- aanbrengen waterpasserende betonstraatstenen t.b.v. Aquaflo waterbergende fundering, in keperverband keiformaat, kleur: rood
- aanbrengen tegels, in halfsteensverband, kleur: grijs 300x300 mm
- aanbrengen betonstraatstenen, in elleboogverband keiformaat, kleur: grijs
- invulling nader te bepalen (haag, hek + groen)
- voetbalveld (trapveld)
- talud
- bestaande boom
- nieuwe boom
- Waterdichtlatende elementen Solidrain, type Solidrain s1
- verzamellocatie huishoudelijk afval, 1x Ondergrondse container rest: 5m3 1,70x1,70x3,00m en 1x Bovengrondse container GFT-box 660liter 1,80x1,20x1,75m
- lichtmast
- prullenbak
- diamantpaal kunststof
- voetbal doel (hergebruik)
- picknicktafel
- wadi
- straatnaambord op flenspaal
- sierbestraving

Situatie voorlopig
Schaal 1 : 200

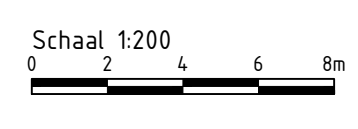

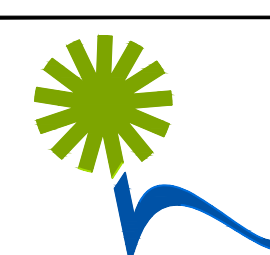

gemeente Nieuwkoop
De Meê, Kornissal, Langgraar, Nieuwkoop, Nieuwen, Noordeinde, Noorden
Noorde Oorp, Paperveer, Ter Aar, Vrouwenakker, Woerdense Verlaat, Zeevliet
Beheer Openbare Ruimte

Aanmelding 4
2461 CC Ter Aar
Postbus 1
2460 AA Ter Aar
Telefoon: 14-0172
Fax: 0772-214602
Internet: www.nieuwkoop.nl
E-mail: info@nieuwkoop.nl

Kern: Noordeinde		Wijk: De Dobbe en Tochtpad	
Project : Nieuwbouwtontwikkeling Tochtpad De Dobbe	Gewijzigd : 0	Goedgekeurd:	
Onderwerp : Tender procedure ontwikkelaar	1	11-04-2024	
Onderdeel : Inrichtingsplan buitenruimte	2	11-10-2024	
	3	14-11-2024	
Getekend : LB	Bestek : WU-2024-04	Bladnummer: 1 van: 2	
Datum : 14-11-2024	Formaat : A0		
Status : VO	Schaal : 1:200	Tek.nr.: 1	

© 2024 - Aanpak Tochtpad de Dobbe/Nieuwkoop-2024-04 - Voorlopig ontwerp.dwg

10/2024 - 11/2024