


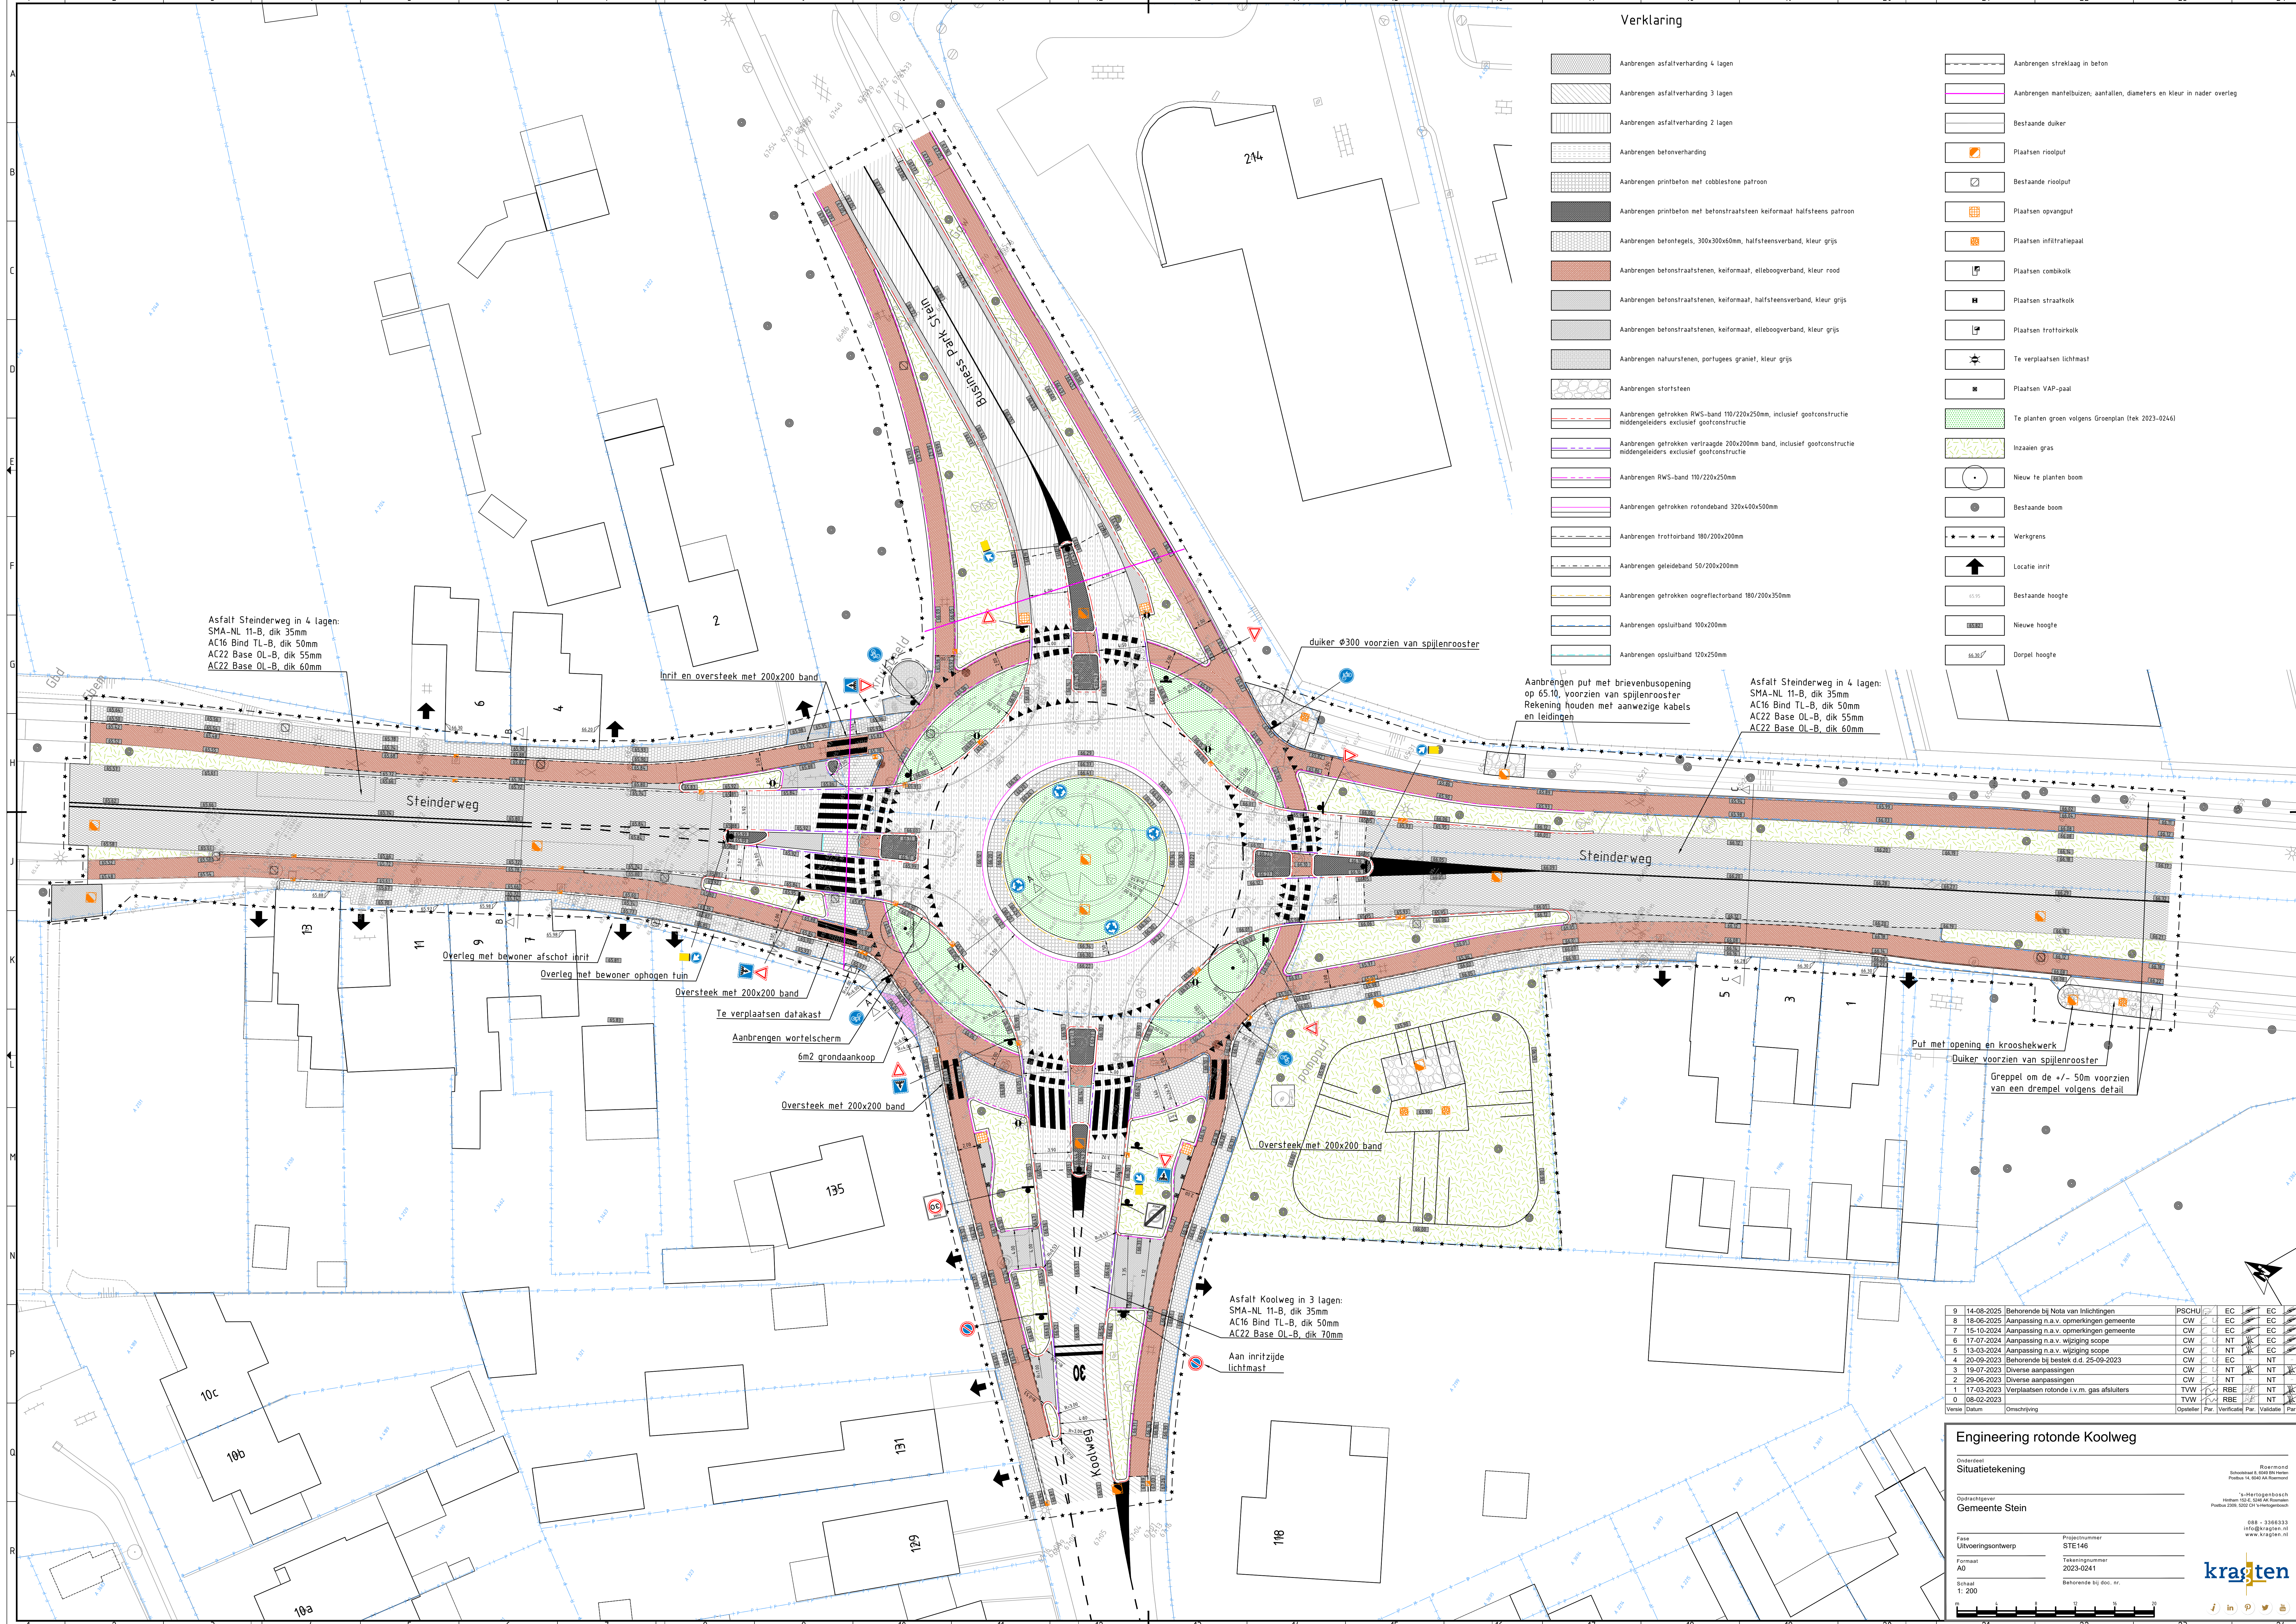

Aanbrengen asfaltverharding 4 lagen

Aanbrengen asfaltverharding 3 lagen

Aanbrengen asfaltverharding 2 lagen

Aanbrengen betonverharding

Aanbrengen printbeton met cobblestone patroon

Aanbrengen printbeton met betonstraatsteen keijmaat halfsteens patroon

Aanbrengen betontegels, 300x300x60mm, halfsteensverband, kleur grijs

Aanbrengen betonstraatstenen, keijmaat, elleboogverband, kleur rood

Aanbrengen betonstraatstenen, keijmaat, halfsteensverband, kleur grijs

Aanbrengen betonstraatstenen, keijmaat, elleboogverband, kleur grijs

Aanbrengen natuurstenen, portugees graniet, kleur grijs

Aanbrengen stortsteen

Aanbrengen getrokken RWS-band 110/220x250mm, inclusief gootconstructie middengeleiders exclusief gootconstructie

Aanbrengen getrokken verlaagde 200x200mm band, inclusief gootconstructie middengeleiders exclusief gootconstructie

Aanbrengen RWS-band 110/220x250mm

Aanbrengen getrokken rotondeband 320x400x500mm

Aanbrengen trottoirband 180/200x200mm

Aanbrengen geleideband 50/200x200mm

Aanbrengen getrokken oogreflectorband 180/200x350mm

Aanbrengen opsluifband 100x200mm

Aanbrengen opsluifband 120x250mm

Aanbrengen strekilaag in beton

Aanbrengen mantelbuizen, aantallen, diameters en kleur in nader overleg

Bestaande duiker

Plaatsen rioolput

Bestaande rioolput

Plaatsen opvangput

Plaatsen infiltratiepaal

Plaatsen combikolk

Plaatsen straatkolk

Plaatsen trottoirkolk

Te verplaatsen lichtmast

Plaatsen VAP-paal

Te planten groen volgens Groenplan (tek 2023-0246)

Inzaaien gras

Nieuw te planten boom

Bestaande boom

Werkgrens

Locatie inrit

Bestaande hoogte

Nieuwe hoogte

Dorpel hoogte

9	14-08-2025	Behorende bij Nota van Inlichtingen	PSCHU	EC	EC
8	18-06-2025	Aanpassing n.a.v. opmerkingen gemeente	CW	EC	EC
7	15-10-2024	Aanpassing n.a.v. opmerkingen gemeente	CW	EC	EC
6	17-07-2024	Aanpassing n.a.v. wijziging scope	CW	NT	EC
5	13-03-2024	Aanpassing n.a.v. wijziging scope	CW	NT	EC
4	20-08-2023	Behorende bij bestek d.d. 25-09-2023	CW	EC	NT
3	19-07-2023	Diverse aanpassingen	CW	NT	NT
2	29-06-2023	Diverse aanpassingen	CW	NT	NT
1	17-03-2023	Verplaatsen rotonde i.v.m. gas afsluiters	TVW	RBE	NT
0	08-02-2023		TVW	RBE	NT
Versie			Opsteller	Par	Validatie
Datum			Omschrijving	Verificatie	Par

Engineering rotonde Koolweg

Situatietekening

Ondertekening

Oprachting

Gemeente Stein

Fase

Uitvoeringsontwerp

Formaat

A0

Schaal

1: 200

Projectnummer

STE146

Tekeningnummer

2023-0241

Behorende bij doc. nr.

Roermond

Schouten 8 6460-00 Roermond

Postbus 14 6400 AA Roermond

te-Hertogenbosch

Hereng 154-C 5160-00 Hertogenbosch

Postbus 200 5202 CH 't Hartogenbosch

089 - 3366333

info@kragten.nl

www.kragten.nl

kragten