


Button niet bedienbaar

Button bedienbaar

Processtap actief

OVERZICHTSCHERM

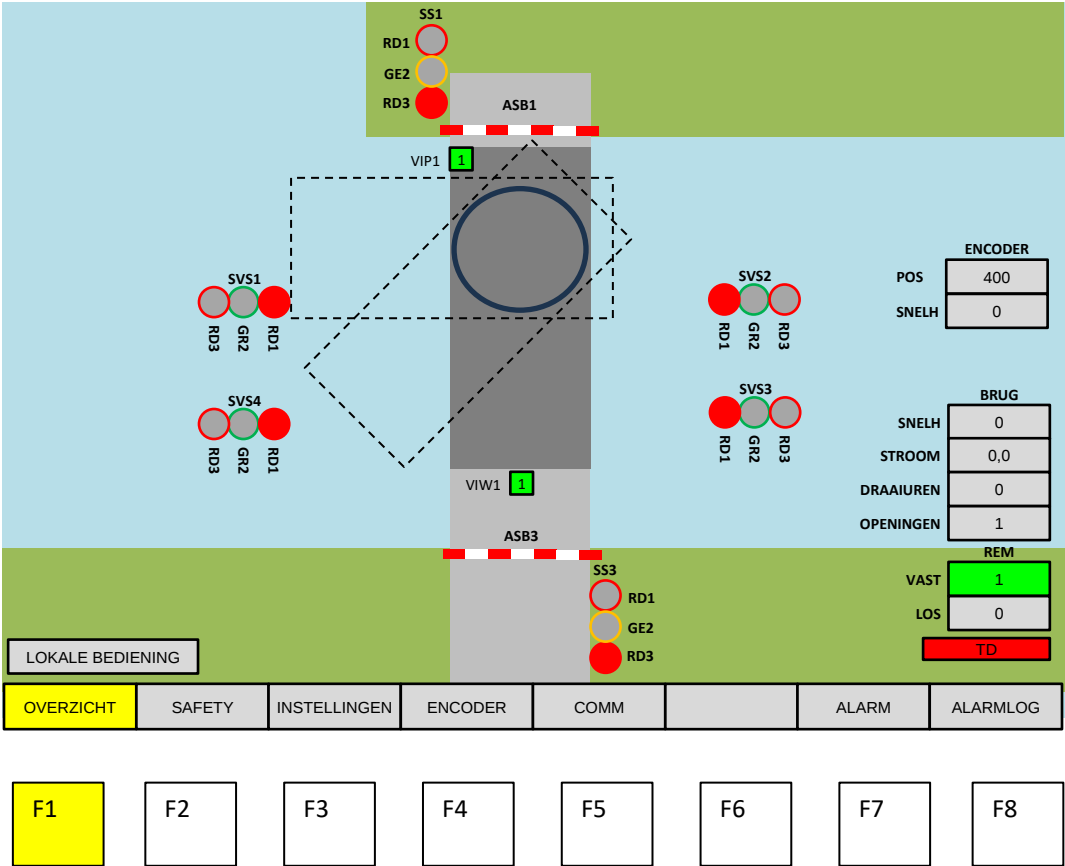

Button niet bedienbaar

Button bedienbaar

Processtap actief

SAFETY-SCHERM

ENCODER

OP31000

OPEN

VOP-OP29500

VOPEN

VVOP-VOP29000

VVOPEN

MID-VVOP27000

MID

VVNEER-MID4000

VVDICHT

VNEER-VVNEER2000

VDICHT

NEER-VNEER1500

DICHT

NEER600

Maximaal verschil1000

Maximale nominale snelheid99

Maximale kruipsnelheid22

Actuele positie8817

Actuele snelheid0

Frequentieregelaar

Maximale SS1 aoftoertijd3000 ms

Delay voeding afschakelen2000 ms

Rem

Rem maximale reactietijd3000 ms

Tijd val stop -> rem3000 ms

Tijd encoder stilstand -> rem3000 ms

Retarderen

Minimale tijd VVOP actief1000 ms

Minimale tijd VVNEER1000 ms

Seinen

TM-tijd SVS rood2000 ms

TM-tijd OVS2000 ms

Tijd VWS -> SS6000 ms

Tijd SS -> ASB6000 ms

Communicatie

Safety communicatie timeout2000 ms

Algemeen

TM-tijd relais3000 ms

TD

OVERZICHT

SAFETY

INSTELLINGEN

ENCODER

COMM

ALARM

ALARMLOG

F1

F2

F3

F4


F5

F6

F7

F8

9099-GT01 Grafisch Tekstdisplay Oxena Bids V01.2 d.d. 11-04-2025

 

INSTELLINGENSCHERM

OP Brugval NEER Doelpositie 3000 31000 29500 1000 1500 100 Max Min Start positie hoge snelheid 1000 31000 100 3000 31000 100 Max Min Start positie kruipsnelheid 28500 31000 100 2500 31000 100 Max Min Hoge snelheid 100% = 55 Hz 80 100 % 10 % 80 100 % 10 % Max Min Kruipsnelheid 100% = 55 Hz 10 22 % 5 % 10 % 22 % 5 % Max Min Looptijd bewaking 70 s 70 s ACCELERATIE DECELERATIE Versnelling 0 – 100% 3000 ms 9,9 s 0 s 3000 ms 9,9 s 0 s Max Min Beltijd voor aanvang beweging 3000 ms	OPZETWERK Max TM-tijd 15000 ms Wachttijd na ASB 2000 ms Wachttijd na VAL 2000 ms	Seinen Max TM-tijd 3000 ms VWS uitdooftijd 6000 ms	Afsluitbomen Bewakingstijd OP 10000 ms Bewakingstijd NEER 10000 ms Beltijd voor aanvang beweging 3000 ms	Algemeen Knopvertraging 750 ms Runtime stoppen Log out	TD								
						OVERZICHT	SAFETY	INSTELLINGEN	ENCODER	COMM		ALARM	ALARMLOG

F1	F2	F3	F4	F5	F6	F7	F8
----	----	----	----	----	----	----	----



Button niet bedienbaar



Button bedienbaar



Processtap actief

ENCODER INITIALISEREN SCHERM

Encoder initialiseren

Doelwaarde

0

Set

Actuele positie

400

Vrijgave

Nee

TD

OVERZICHT	SAFETY	INSTELLINGEN	ENCODER	COMM		ALARM	ALARMLOG
-----------	--------	--------------	---------	------	--	-------	----------

F1

F2

F3


F4

F5


F6

F7

F8

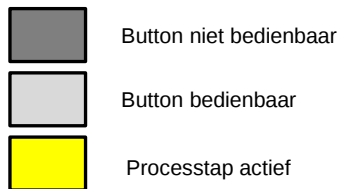

COMMUNICATIESCHERM

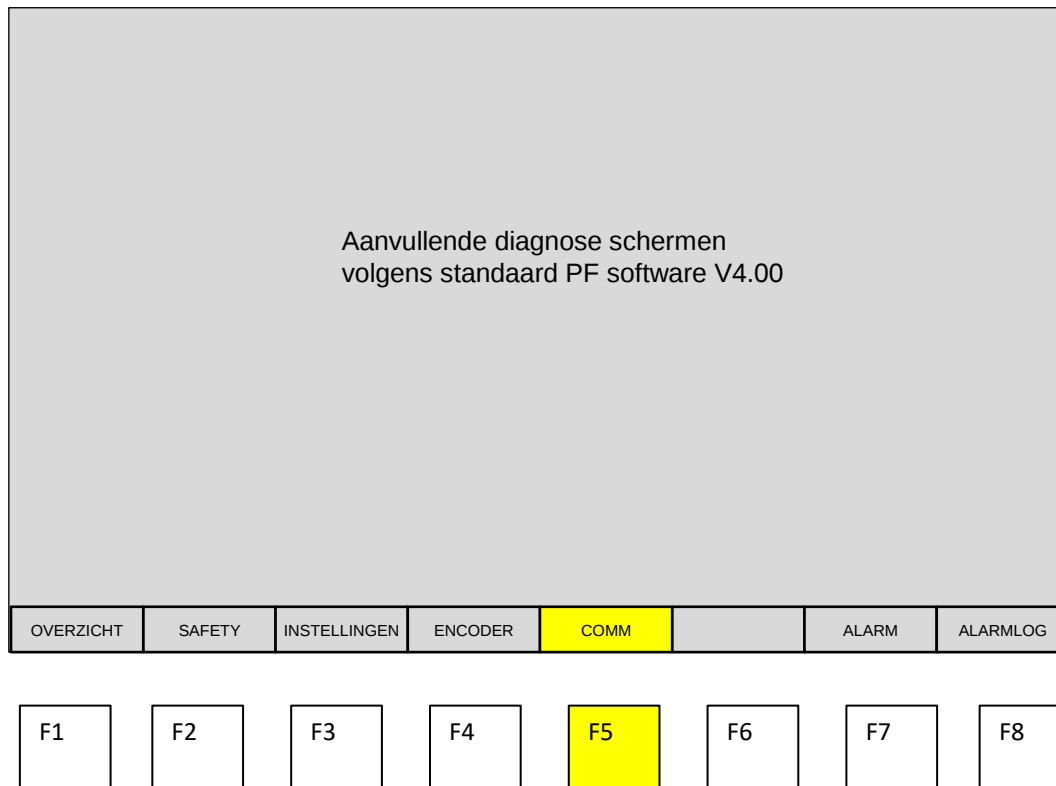

Button niet bedienbaar

Button bedienbaar

Processtap actief

ALARMSCHERM

Tijd	Datum	Omschrijving
10:01:23	01-01-2019	Xxxxxx
10:01:23	01-01-2019	Xxxxxx

Reset Safety

Reset Storing

10:01:23
01-01-2019

TD

OVERZICHT

SAFETY

INSTELLINGEN

ENCODER

COMM

ALARM

ALARMLOG

F1

F2

F3

F4

F5

F6

F7

F8



Button niet bedienbaar



Button bedienbaar



Processtap actief

ALARMLOGSCHERM

Tijd	Datum	Omschrijving
10:01:23	01-01-2019	Xxxxxx
10:01:23	01-01-2019	Xxxxxx

TD

OVERZICHT	SAFETY	INSTELLINGEN	ENCODER	COMM		ALARM	ALARMLOG
-----------	--------	--------------	---------	------	--	-------	----------

F1

F2

F3

F4

F5

F6

F7

F8