


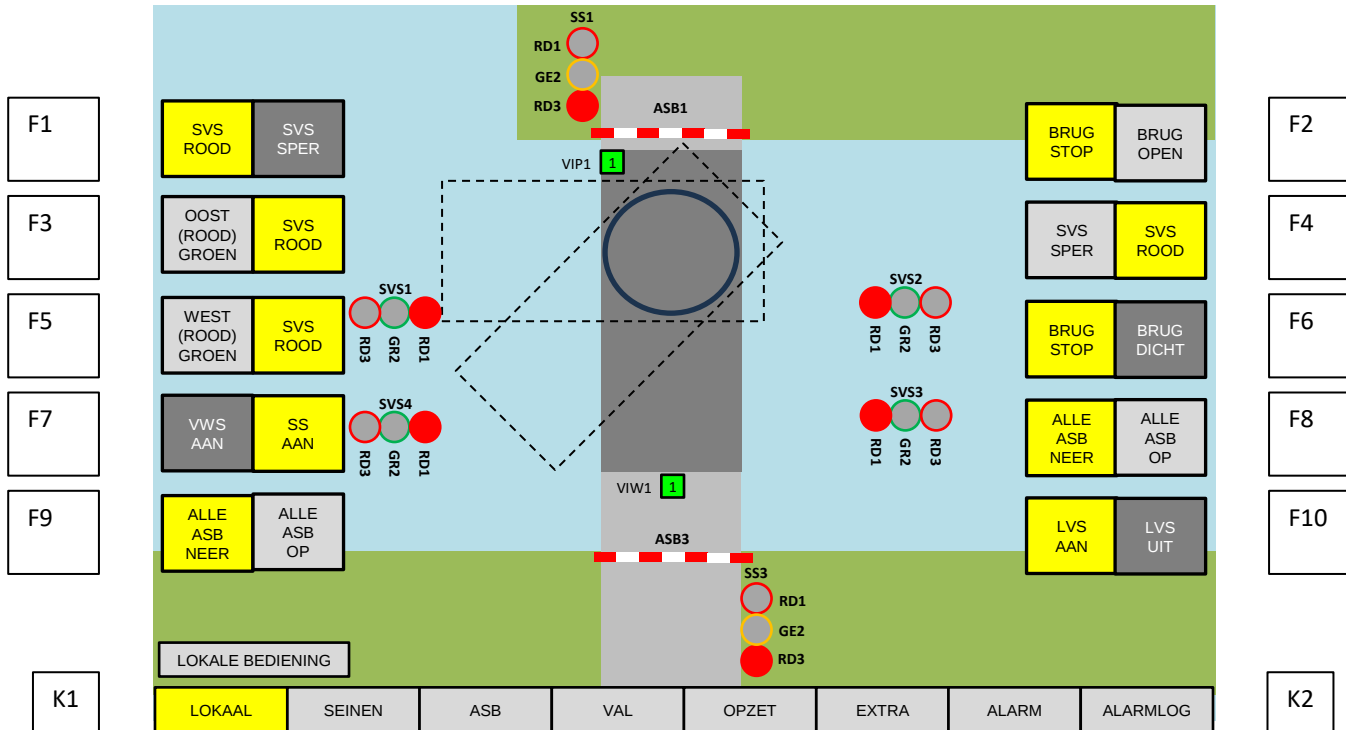


VOLGORDE LOKALE BEDIENING

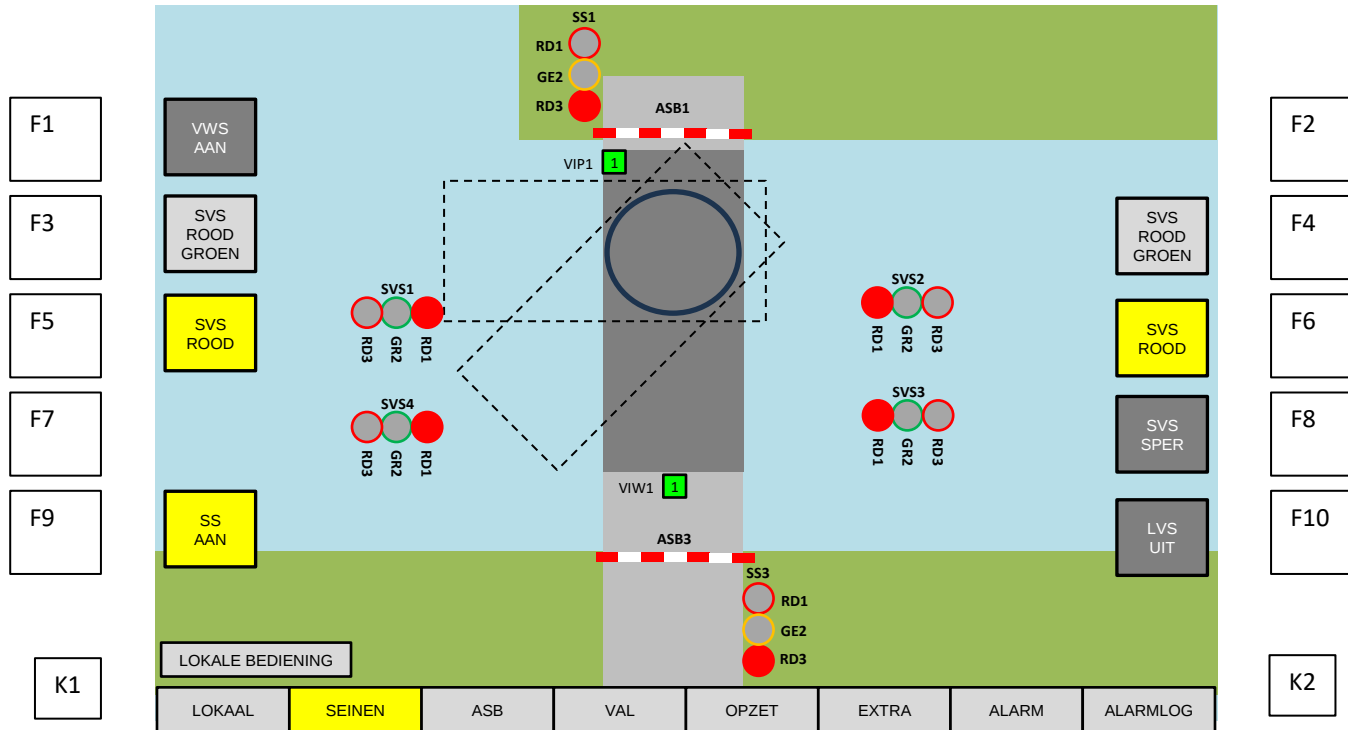


LAND- EN SCHEEPVAARTVERKEERSSEINEN


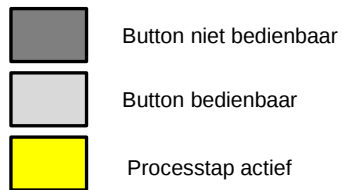


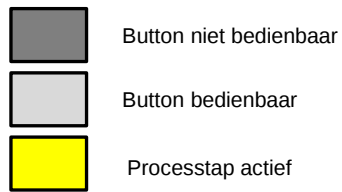


AFSLUITBOMEN

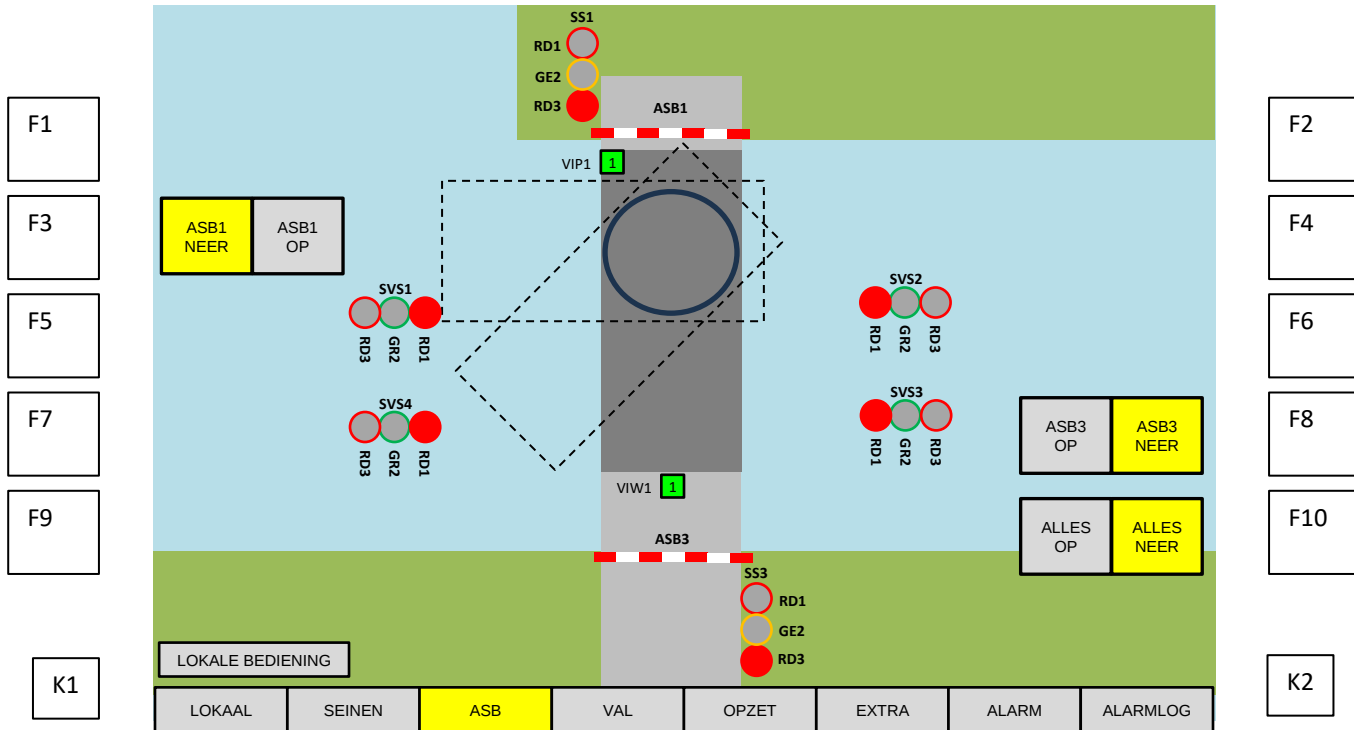



BRUGVAL

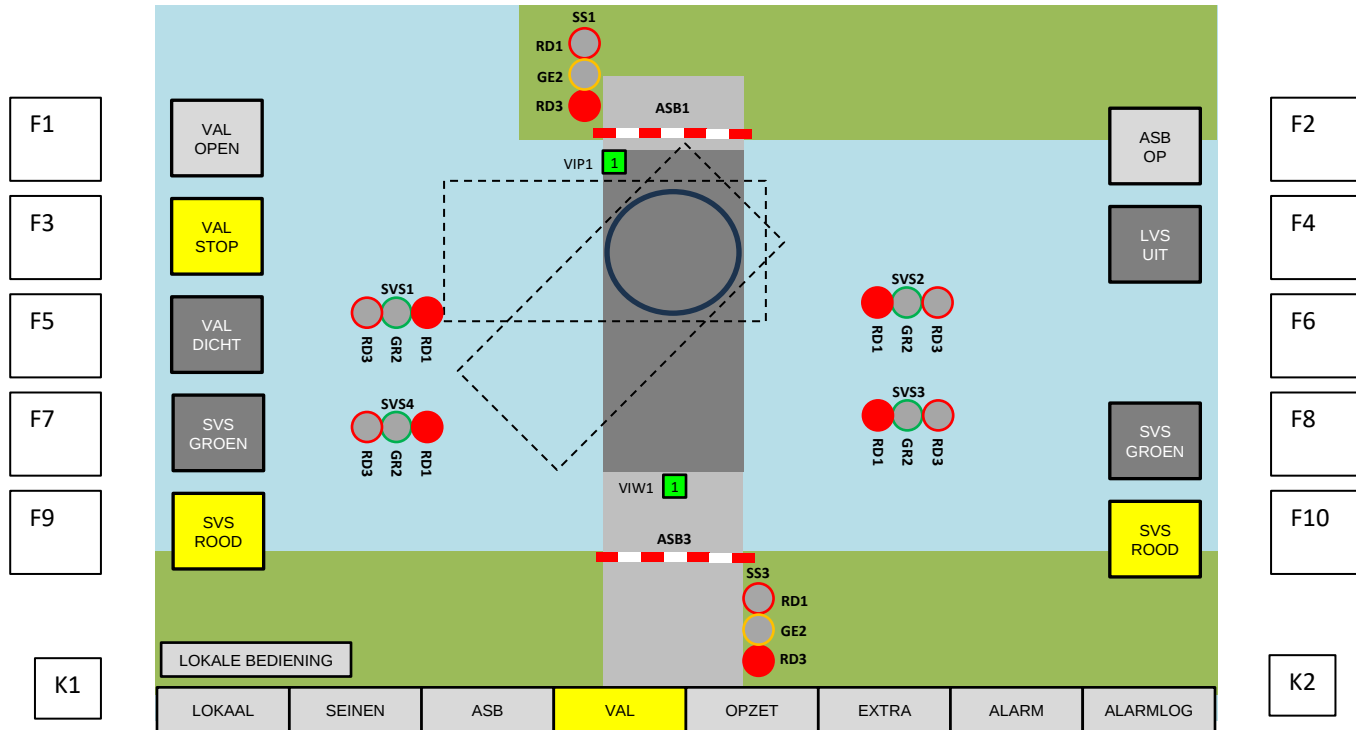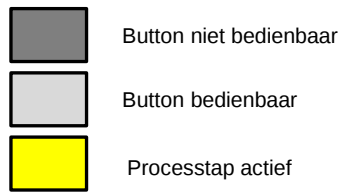

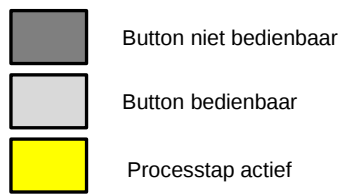


OPZETWERK

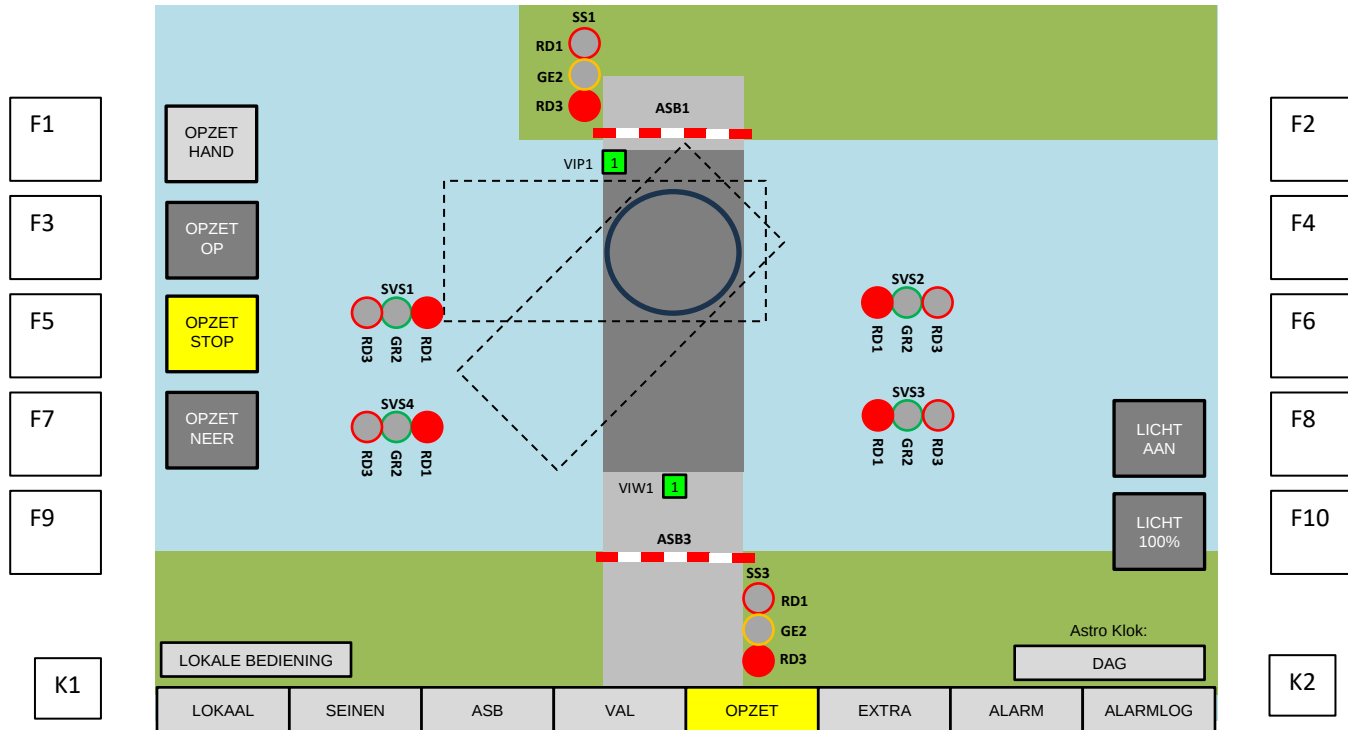

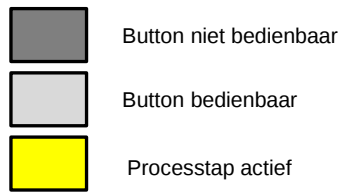

EXTRA FUNCTIES

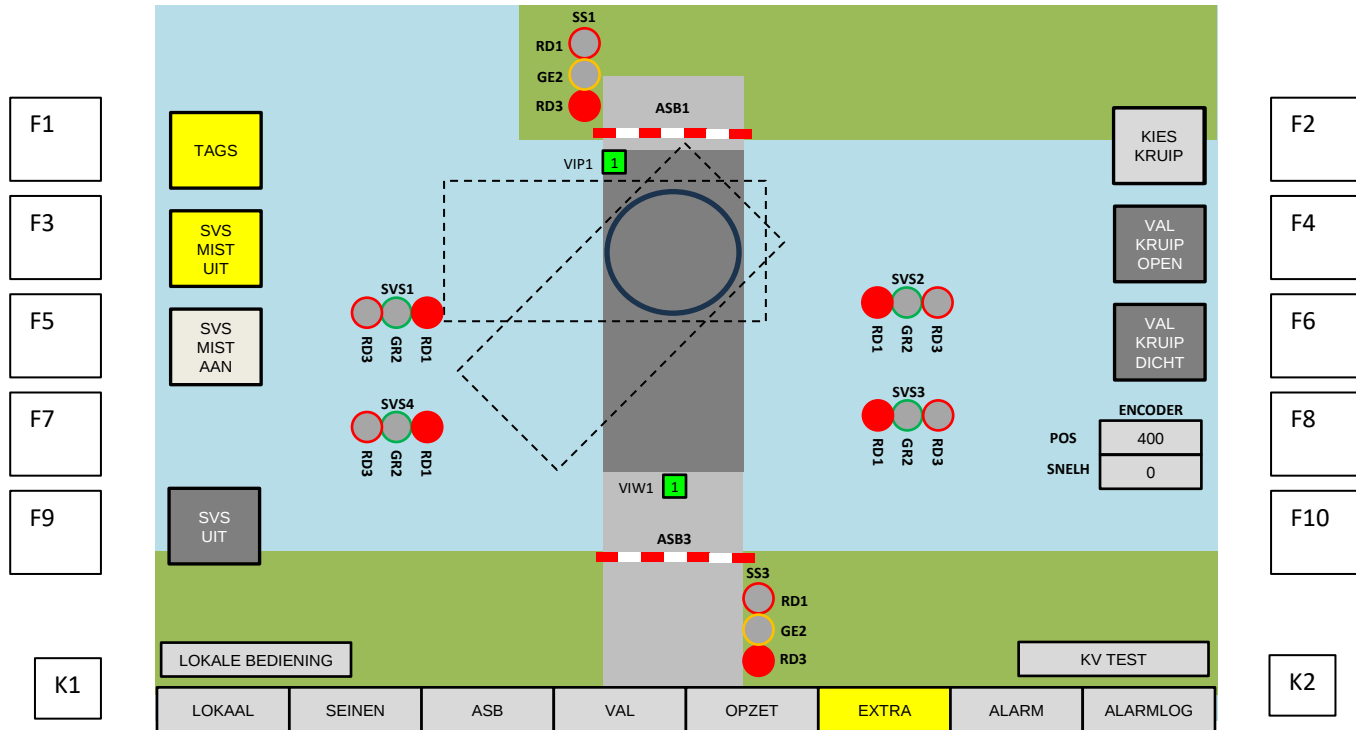

Button niet bedienbaar

Button bedienbaar

Processtap actief

ALARMENSCHERM

F1

F3

F5

F7

F9

K1

Tijd	Datum	Omschrijving
10:01:23	01-01-2019	Xxxxxx
10:01:23	01-01-2019	Xxxxxx

Reset Safety

Reset Storing

ACT PANEL

DEACT PANEL

10:01:23

01-01-2019

LOKAAL

SEINEN

ASB

VAL

OPZET

EXTRA

ALARM

ALARMLOG

F2

F4

F6

F8

F10

K2

Button niet bedienbaar

Button bedienbaar

Processtap actief

ALARMENLOGSCHERM

F1

F3

F5

F7

F9

K1

Tijd	Datum	Omschrijving
10:01:23	01-01-2019	Xxxxxx
10:01:23	01-01-2019	Xxxxxx

LOKAAL

SEINEN

ASB

VAL

OPZET

EXTRA

ALARM

ALARMLOG

F2

F4

F6

F8

F10

K2