



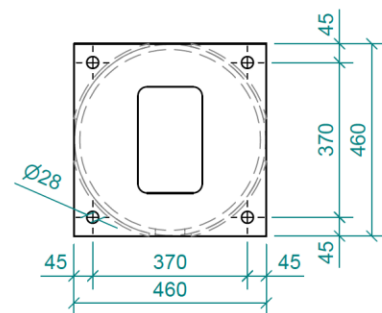

BOVENAANZICHT
1 : 10

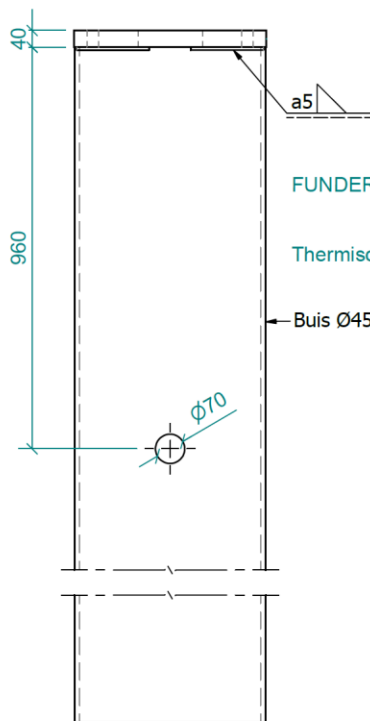


VOORAANZICHT
1 : 10


FUNDERINGSPAAL

Thermisch verzinken

Buis Ø457x12.5 lg. 12 m1

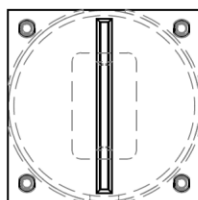

BOVENAANZICHT
1 : 10

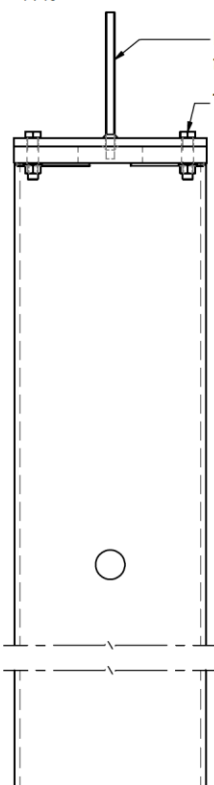


VOORAANZICHT
1 : 10


Klemplaat t.b.v. aanbrengen
funderingspaal

Tapbout M24x100 8.8


KLEMPLAAT T.B.V. AANBRENGEN FUNDERINGSPALEN
1 x uitvoeren

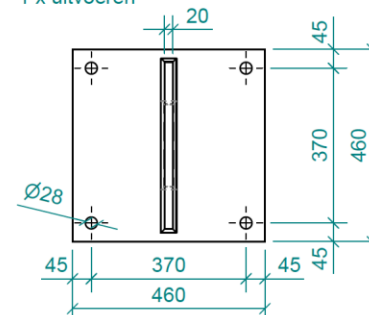

BOVENAANZICHT
1 : 10

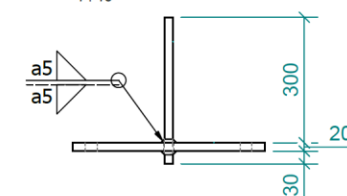

VOORAANZICHT
1 : 10

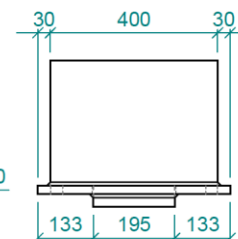

ZIJAAANZICHT
1 : 10

Tenzij anders aangegeven:

- maten in mm
- lassen volgens WPS OH-04
- staalkwaliteit S355