
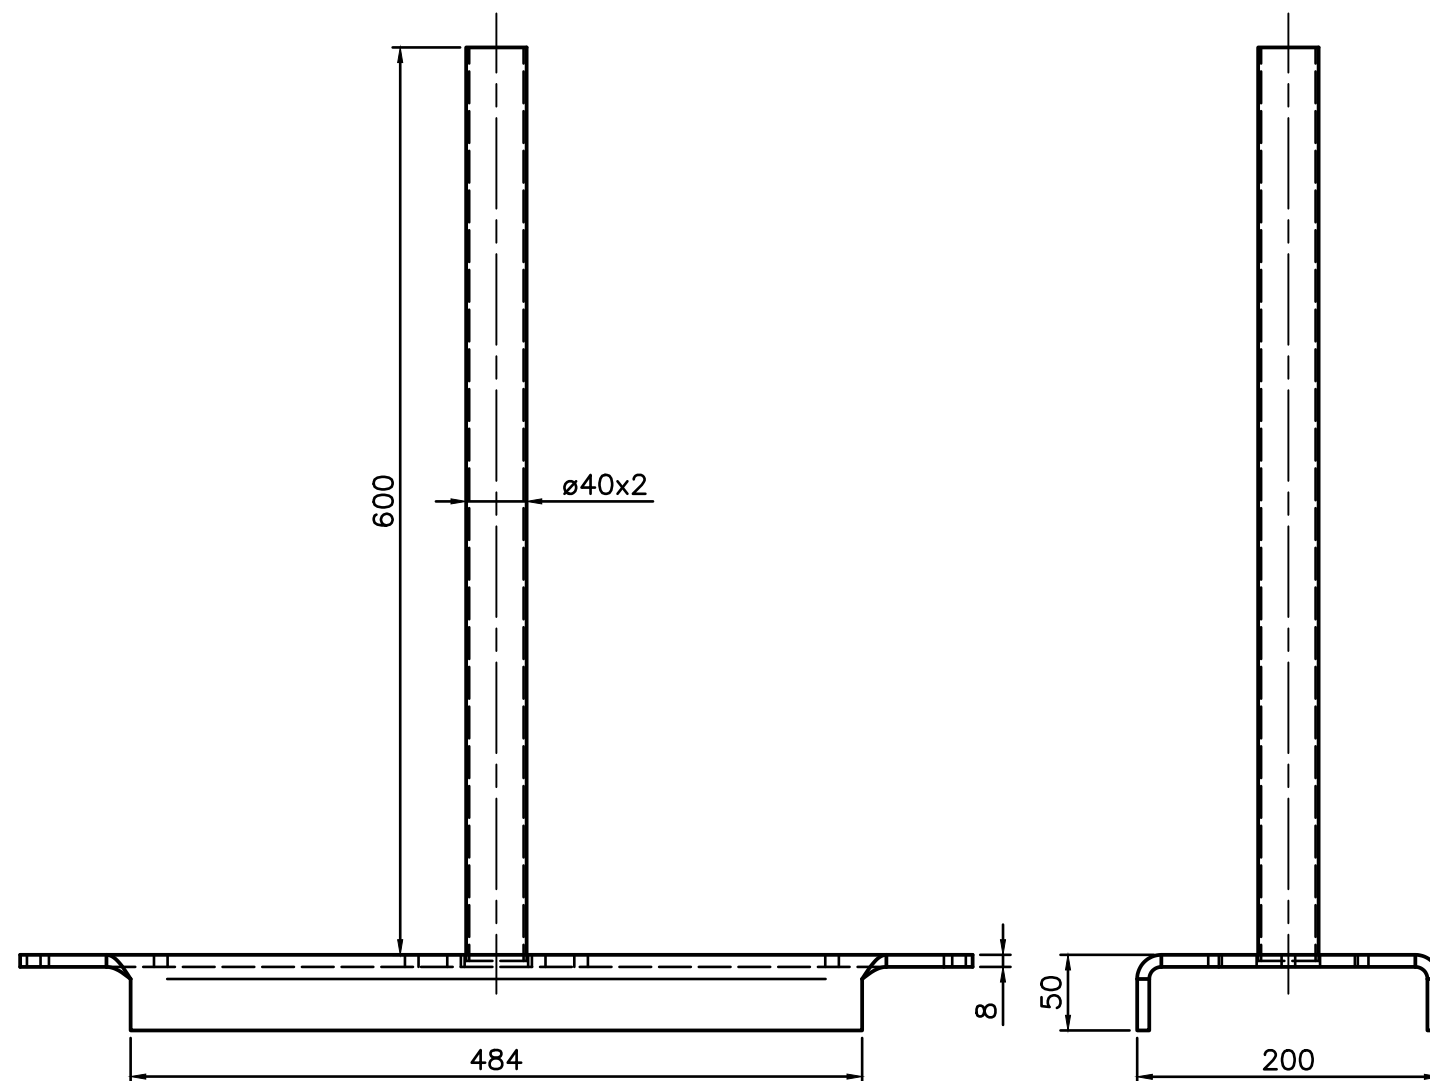
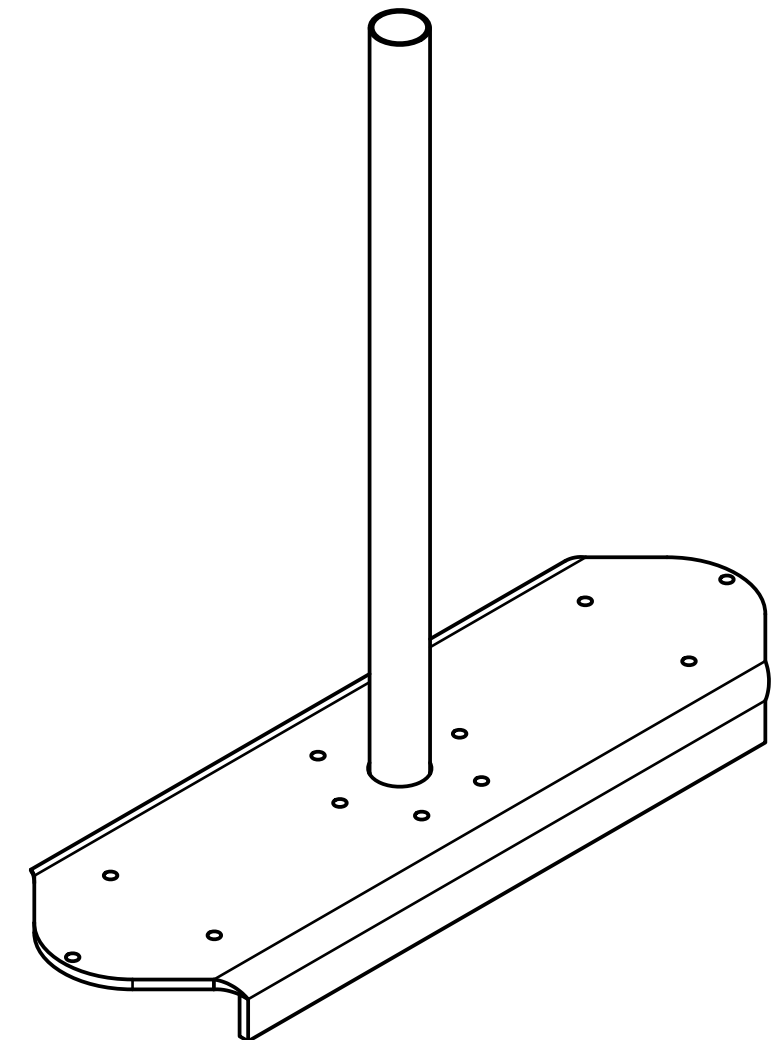
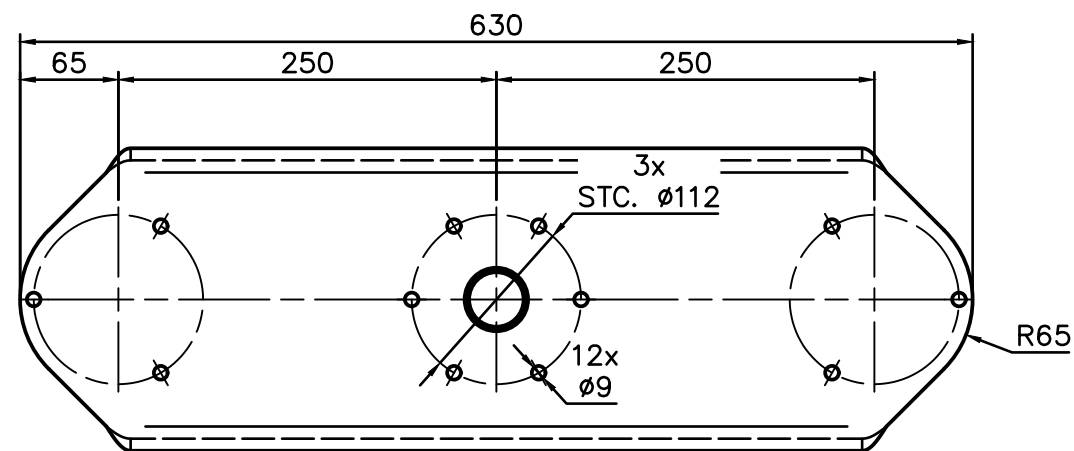


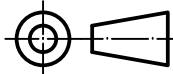

Wordt geleverd inclusief:
 3x zeskanttapbout M8x35-ISO 4017-8.8 THVZ
 6x wedgelock borgring M8 smal-Delta Protect
 3x zeskantmoer M8-ISO 4032-8 THVZ

Oppervlaktebehandeling:		V0			
- Thermisch verzinkt volgens EN ISO 1461					
 STALEN MASTEN Postbus 13 9250 AA BURGUM Nederland Telefoon: +31 (0)511 - 46 38 15 Email: bergum@pmf.nl Internet: www.pmf.nl	Getekend:	HDV	Deze tekening is eigendom van PMF Machinefabriek Bergum B.V. Het zonder schriftelijke toestemming kopiëren, reproduceren of publiceren van [een deel van] deze tekening geeft PMF het recht tot een opeisbare boete van € 1.250,00 per tekening per overtreding. Auteursrechten voorbehouden volgens de wet.	ISO 128 	
	Datum:	13-1-2017			
	Schaal:	1:5			
	Maateenheid:	mm	Uitwendig oppervlak (m²):	0.390	
	Gewicht (kg):	10.47			
	Lengte (mm):	630	Materiaal, tenzij anders aangegeven:	S235	
	Benaming: OPZ ST-2x250-TBV 2x CAMERA+WEERST.				
Tekeningnummer: 3701941V0			Blad: 1/1	Revisie: 1	Formaat: A3