
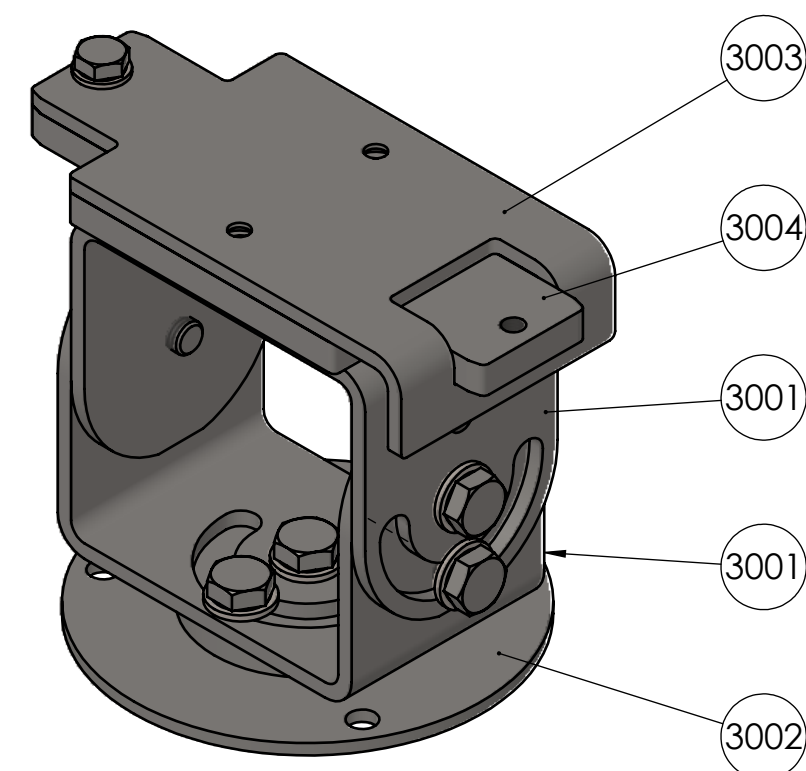


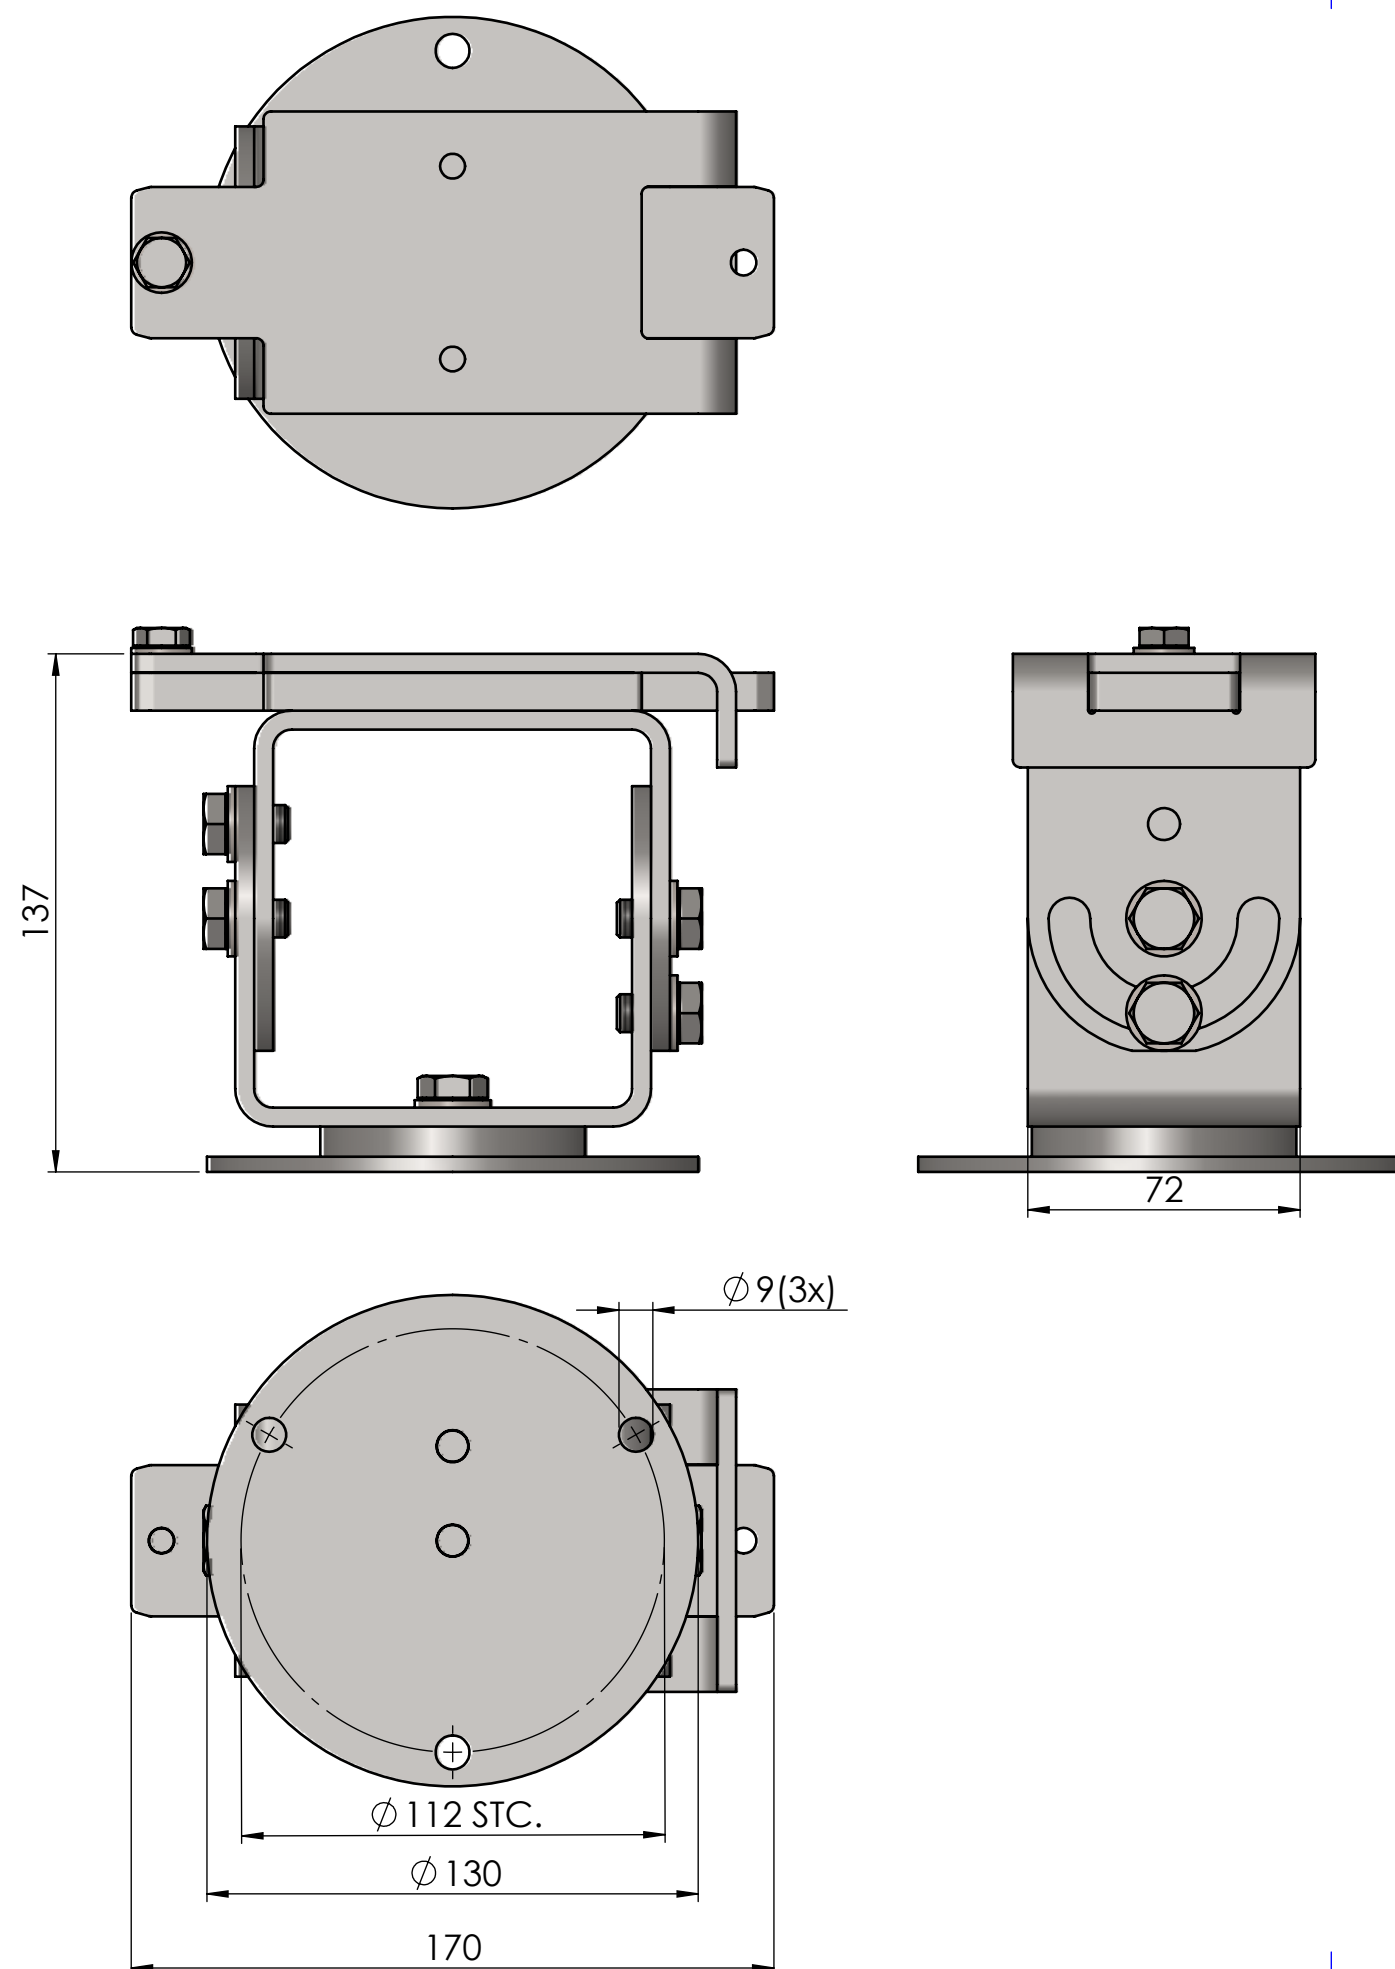

Gewicht: $\pm 3,5$ kg

POST NR.	AANT.	BENAMING	ONDERDEEL NR.	LEVERANCIER	KMB CODE
3001	2	Beugel hoekverstelling	2016-ALPFR3001		
3002	1	Montageplaat onder	2016-ALPFR3002		
3003	1	Adapterplaat	2016-ALPFR3003		
3004	1	Montageplaat boven	2016-ALPFR3004		
	6	sluitring RVS m10 DIN125A	320410		
	6	6kant tapbout rvs m10*016mm DIN933	320110016		
	1	sluitring RVS m08 DIN125A	320408		
	1	6kant tapbout rvs m08*016mm DIN933	320108016		

Kanten breken 0,5 x 45 graden tenzij anders aangegeven

Voor afmetingen zonder opgegeven tolerantie geldt nevenstaande tabel (DIN 7168)	afmeting	boven	0	3	6	30	120	315	1000	2000	4000	8000	12000
		tot en met	3	6	30	120	315	1000	2000	4000	8000	12000	16000
	tolerantie	bij verspanende bewerk.	$\pm 0,1$	$\pm 0,1$	$\pm 0,2$	$\pm 0,3$	$\pm 0,5$	$\pm 0,8$	$\pm 1,2$	± 2	± 3	± 4	± 5
		bij overige bewerkingen	—	$\pm 0,5$	± 1	$\pm 1,5$	± 2	± 3	± 4	± 6	± 8	± 10	± 12

Van Wees  **Waalwijk**
MACHINES SERVICES

Emmikhovensestraat 113
5145PB Waalwijk
tel. 0416-673967 fax 337321

klant: Alpatron	project: x
benaming: Nijgkop	finish: x
aantal: 1x	materiaal: RVS
amerikaanse projectie	getekend: NvdH
oppervlakteruwheid gemiddelde ruwheids-waarde in μm	datum: 28-6-2016
afmetingen in millimeters	controle:
order: X	tekening: 2016-ALPFR3000
	pos.: 3000
	schaal: 1:2
	formaat A3